


VODOVOD - S0 02 - AXONOMETRIE

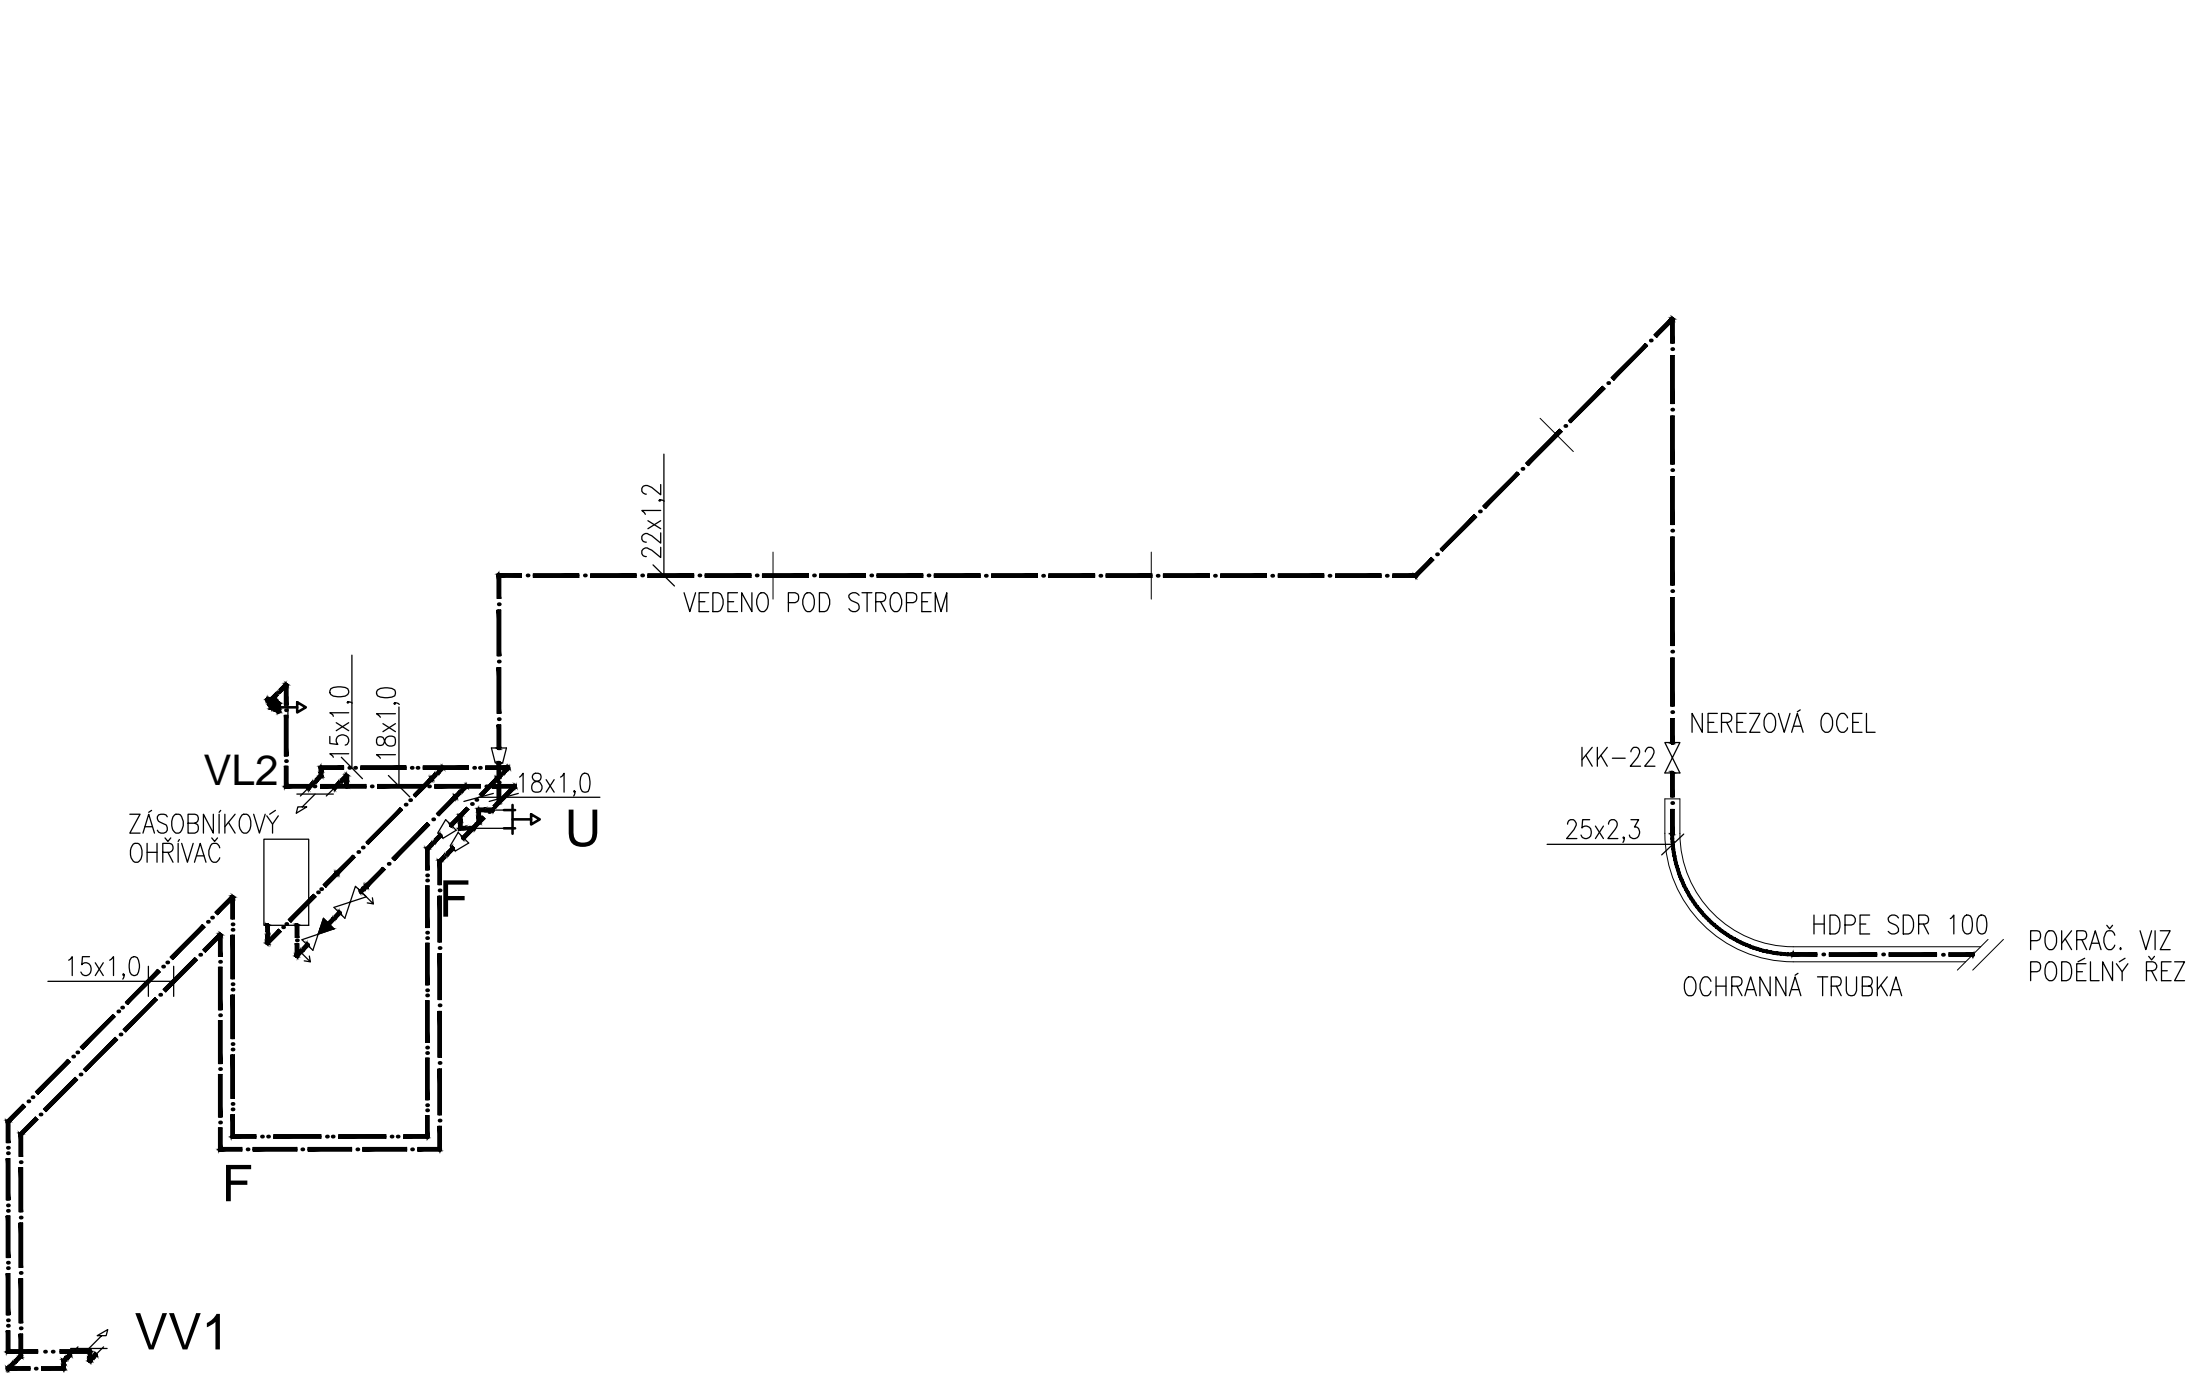

LEGENDA ZKRATEK

- ZO – ZÁSOBNÍKOVÝ OHŘÍVAČ
TN – TLAKOVÁ NÁDOBA
TS – TLAKOVÝ SPÍNAČ
RV – REDUKČNÍ VENTIL
KK – KULOVÝ KOHOUT

- DJ – DŘEZ KUCHYŇSKÝ
V – VANA
SM – SPRCHOVÁ MÍSA
VL – VÝLEVKA
VP – PODLAHOVÁ VPUST

LEGENDA ČAR

- ROZVODY STUDENÉ VODY
ROZVODY CÍRKULACE
ROZVODY TEPLÉ VODY

POTRUBÍ Z NEREZOVÉ OCELI JE ZNAČENO VNĚJŠÍM PRŮMĚREM x TLOUŠŤKOU STĚNY
0,000 = 404,890 m n.m., B.p.v. / SOUŘADNICOVÝ SYSTÉM S–JTSK

DRUH PRÁCE	BAKALÁŘSKÁ PRÁCE	<div><div>T</div><div>VYSOKÉ UČENÍ FAKULTA TECHNICKÉ STAVEBNÍ V BRNĚ</div></div>	
VYPRACOVAL	Jakub Křepelka		
VEDOUCÍ PRÁCE	Ing. Jakub Vrána, Ph.D.		
NÁZEV PRÁCE	VNITŘNÍ ZDRAVOTECHNICKÉ ROZVODY V BUDOVĚ VOJENSKÉ LESNÍ SPRÁVY		
STAVEBNÍ OBJEKT	S0 02 HOSPODÁŘSKÝ OBJEKT	FORMÁT	A3
NÁZEV VÝKRESU	VODOVOD - S0 02 - AXONOMETRIE	DATUM	05/2017
		MEŘÍTKO 1:50	Č. VÝKRESU V.01.06