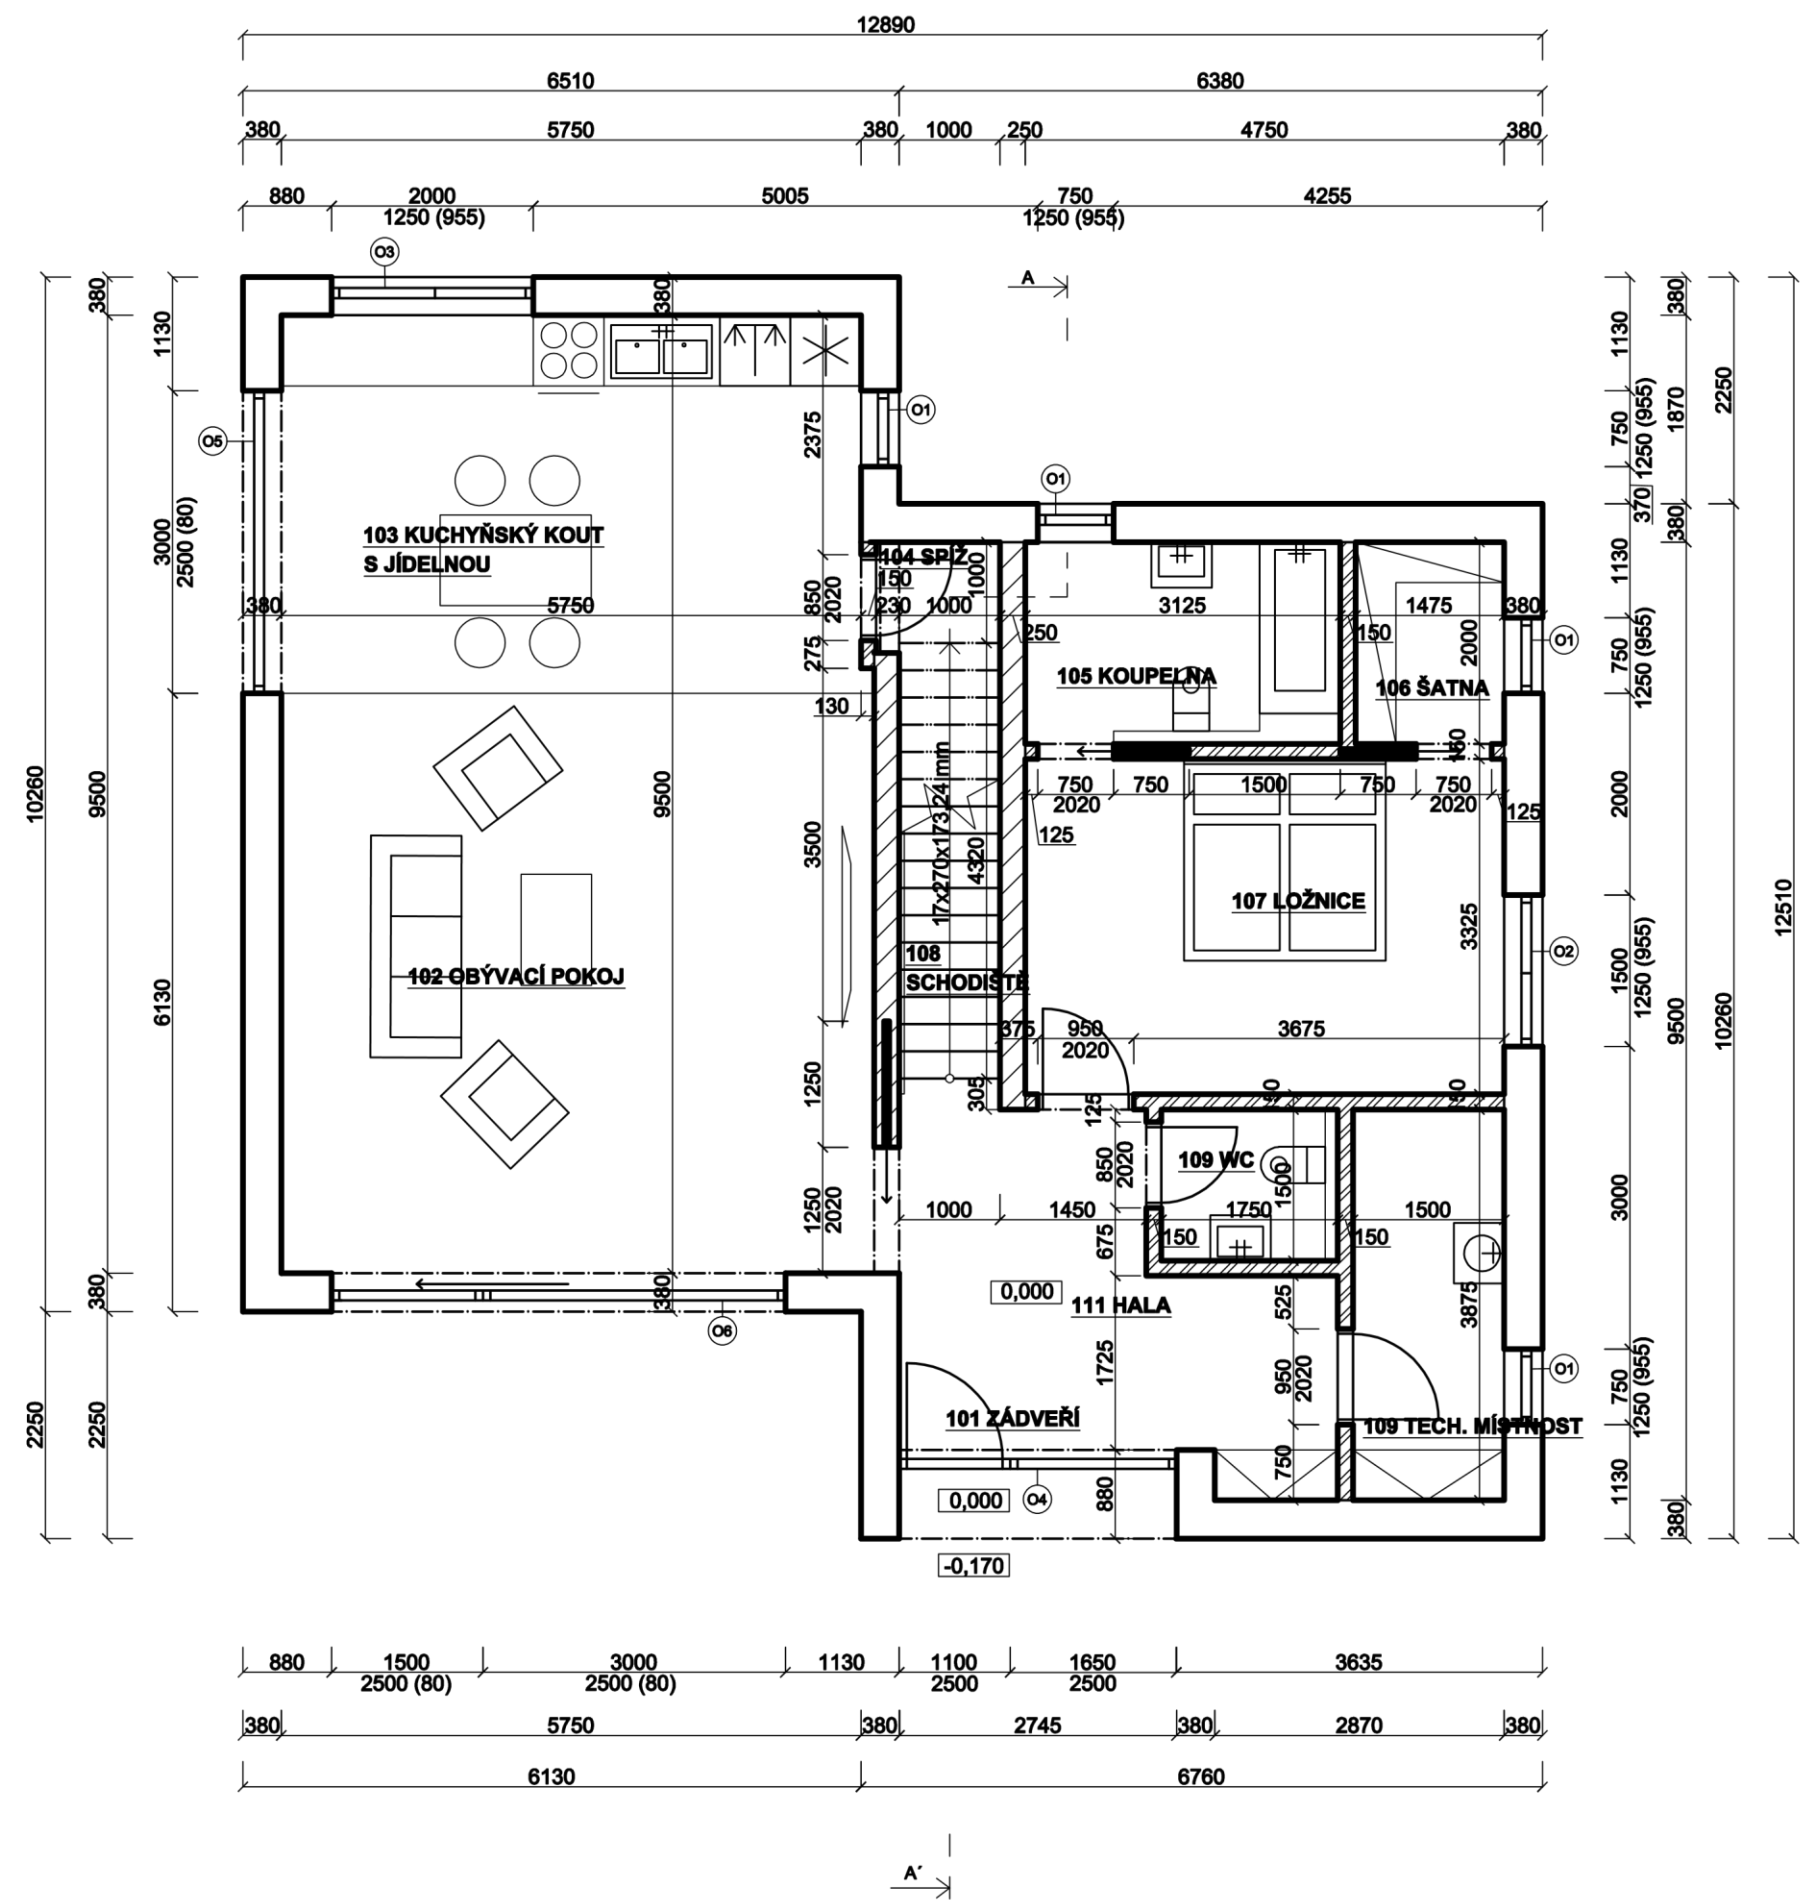

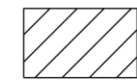
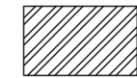



BUDOVA A - PŮDORYS 1NP



LEGENDA MATERIÁLU

-  Nosné obvodové zdívo z keramických tvárnic Porotherm 38 T Profi, rozměry 348x380x249 mm, P15, na tenkovrstvou systémovou zdící maltu, P10, $\lambda = 0,068$
-  Nosné vnitřní zdívo z keramických tvárnic Porotherm 24 Profi, rozměry 372x240x249 mm, P15, na tenkovrstvou zdící maltu, P10
-  Nenosné vnitřní zdívo z keramických tvárnic Porotherm 11,5 Profi, rozměry 497x115x249 mm, na systémovou zdící maltu

0,000 = 257,323 m n. m. B. p. v.; kótováno v koordinačních rozměrech

Druh práce:	Bakalářská práce		
Vypracoval:	Zuzana Davidková		
Vedoucí práce:	Ing. Gabriela Kocourková, Ph.D.		
Název stavby:	BUDOVA A	Formát:	2xA4
Obsah výkresu:		Rok:	2021
		Měřítko:	1:75
		Č. výkresu:	V01