


BUDOVA A - PŮDORYS 2NP

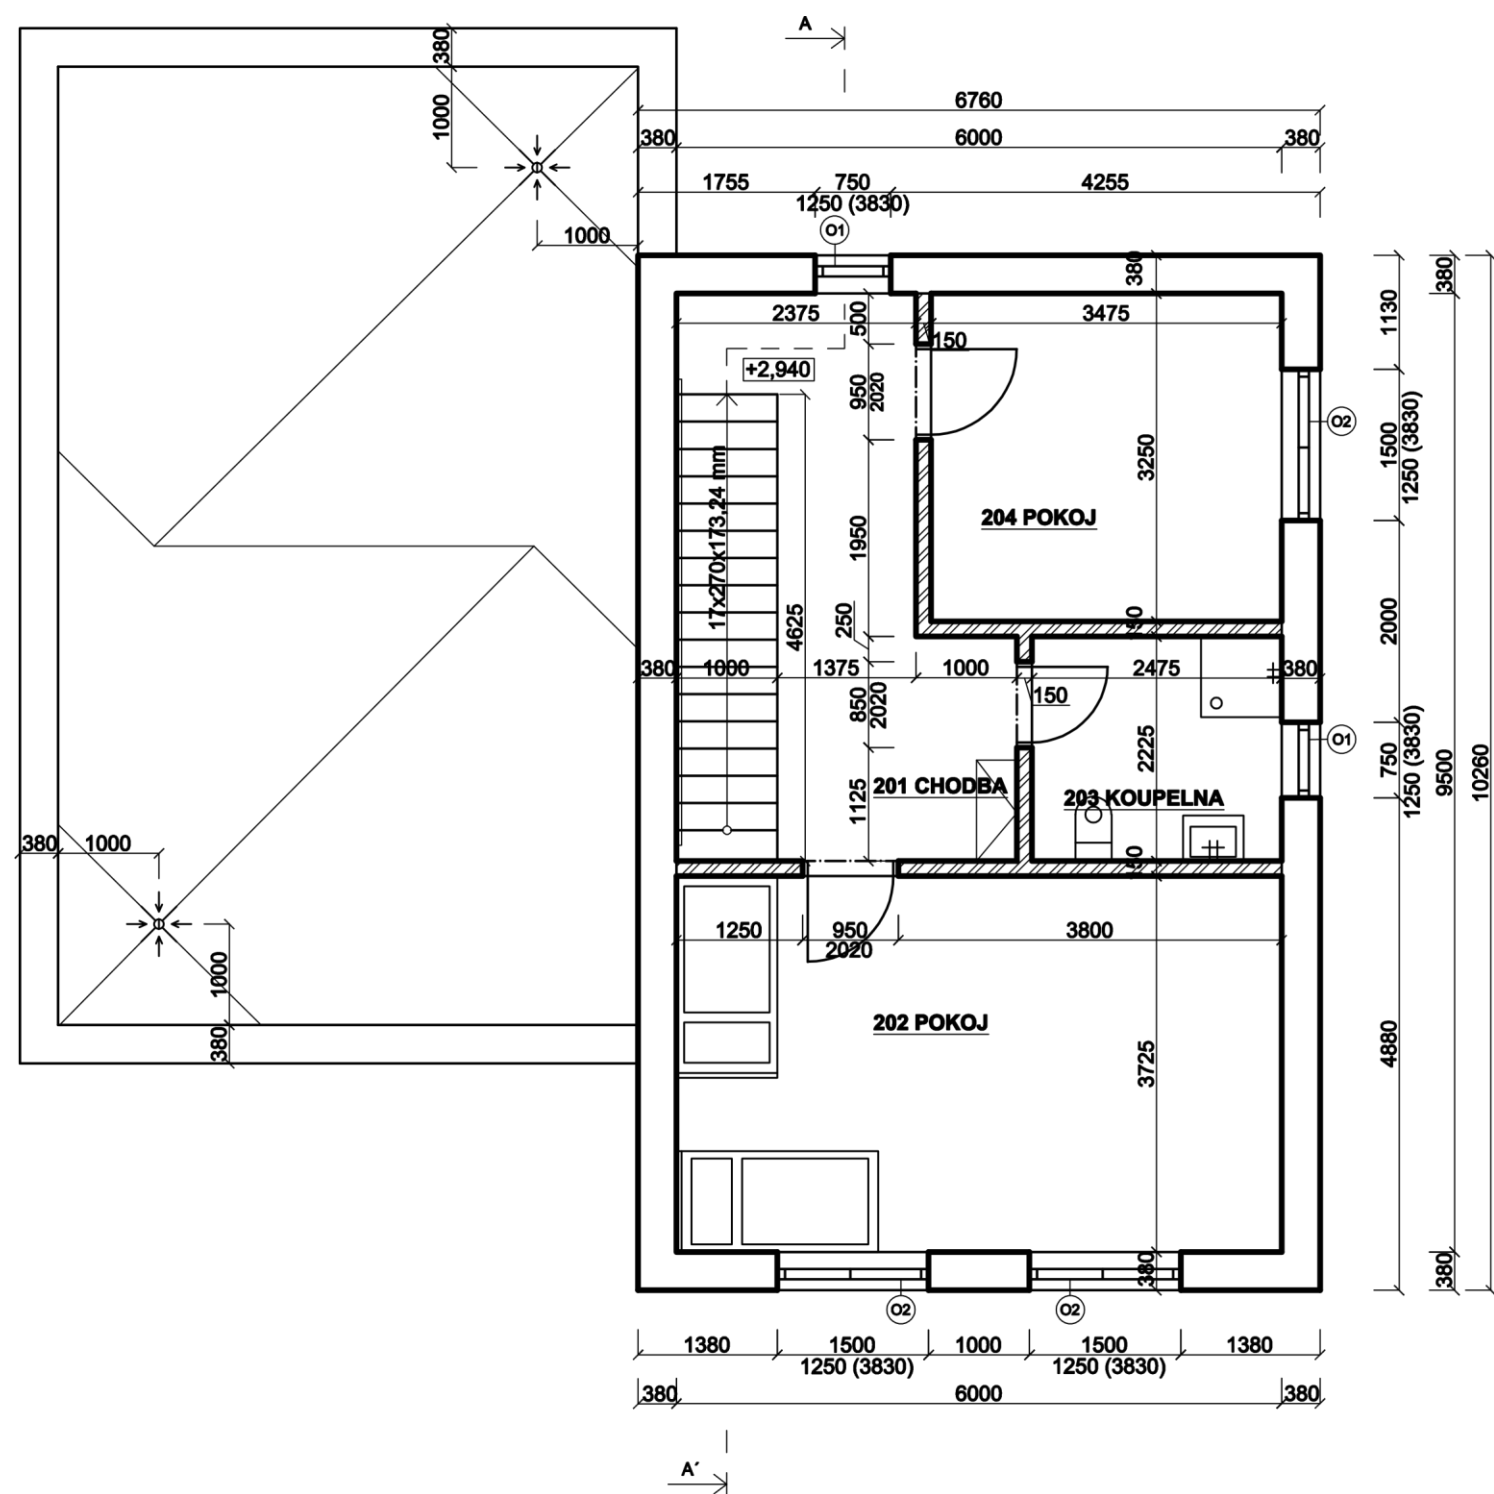

LEGENDA MATERIÁLU

- Nosné obvodové zdivo z keramických tvárnic Porotherm 38 T Profi, rozměry 348x380x249 mm, P15, na tenkovrstvou systémovou zdicí maltu, P10, $\lambda = 0,068$
- Nenosné vnitřní zdivo z keramických tvárnic Porotherm 11,5 Profi, rozměry 497x115x249 mm, na systémovou zdicí maltu

0,000 = 257,323 m n. m. B. p. v.; kótováno v koordinačních rozměrech

Druh práce:	Bakalářská práce		VYSOKÉ UČENÍ TECHNICKÉ STAVEBNÍ V BRNĚ
Vypracoval:	Zuzana Davidková		
Vedoucí práce:	Ing. Gabriela Kocourková, Ph.D.		
Název stavby:	BUDOVA A	Formát:	2xA4
Obsah výkresu:	PŮDORYS 2NP	Rok:	2021
		Měřítko:	1:75
		Č. výkresu:	V02