


BUDOVA B - PŮDORYS 1NP

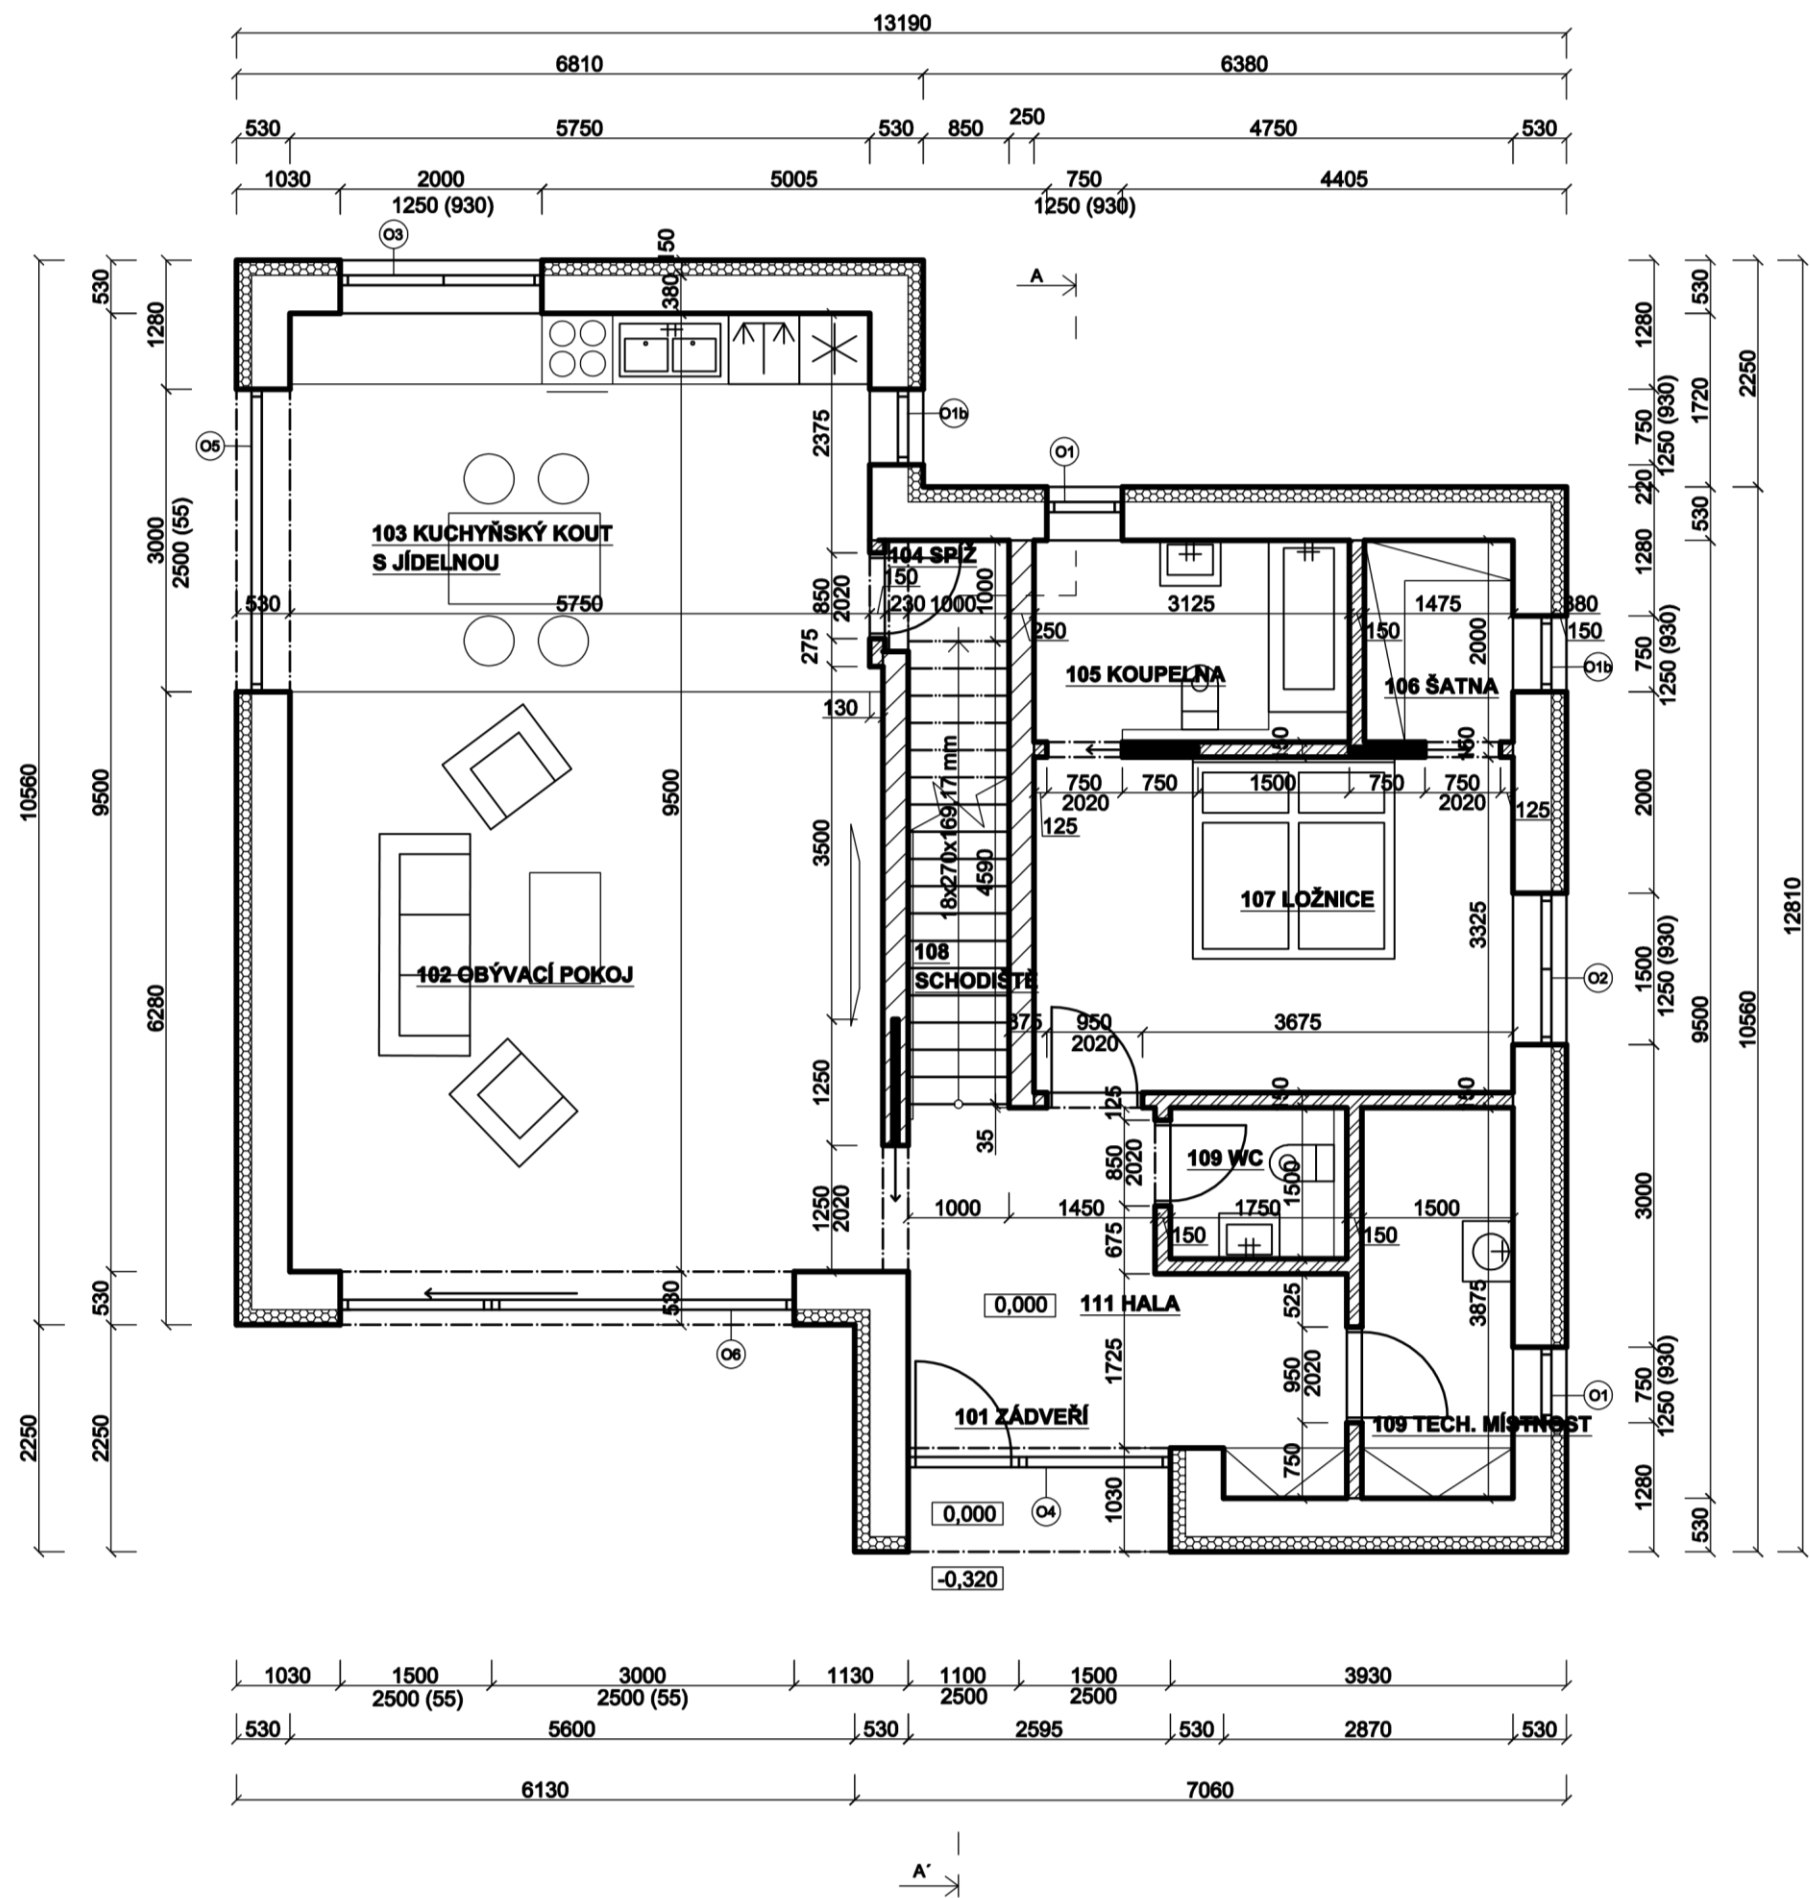

LEGENDA MATERIÁLU

- Nosné obvodové zdivo z keramických tvárnic Porotherm 38 T Profi, rozměry 348x380x249 mm, P15, na tenkovrstvou systémovou zdíci maltu, P10,  $\lambda = 0,068$
- Nosné vnitřní zdivo z keramických tvárnic Porotherm 24 Profi, rozměry 372x240x249 mm, P15, na tenkovrstvou zdíci maltu, P10
- Nenosné vnitřní zdivo z keramických tvárnic Porotherm 11,5 Profi, rozměry 497x115x249 mm, na systémovou zdíci maltu
- Tepelná izolace, fasádní polystyren EPS 100F,  $\lambda = 0,037$

0,000 = 257,323 m n. m. B. p. v.; kótováno v koordinačních rozměrech

Druh práce:	Bakalářská práce		VYSOKÉ UČENÍ TECHNICKÉ V BRNĚ	FAKULTA STAVEBNÍ
Vypracoval:	Zuzana Davidková			
Vedoucí práce:	Ing. Gabriela Kocourková, Ph.D.			
Název stavby:	BUDOVA B	Formát:	2xA4	
Obsah výkresu:	PŮDORYS 1NP	Rok:	2021	
		Měřítko:	1:75	
		Č. výkresu:	V05	