


PŘÍČNÝ ŘEZ A-A
M 1:100

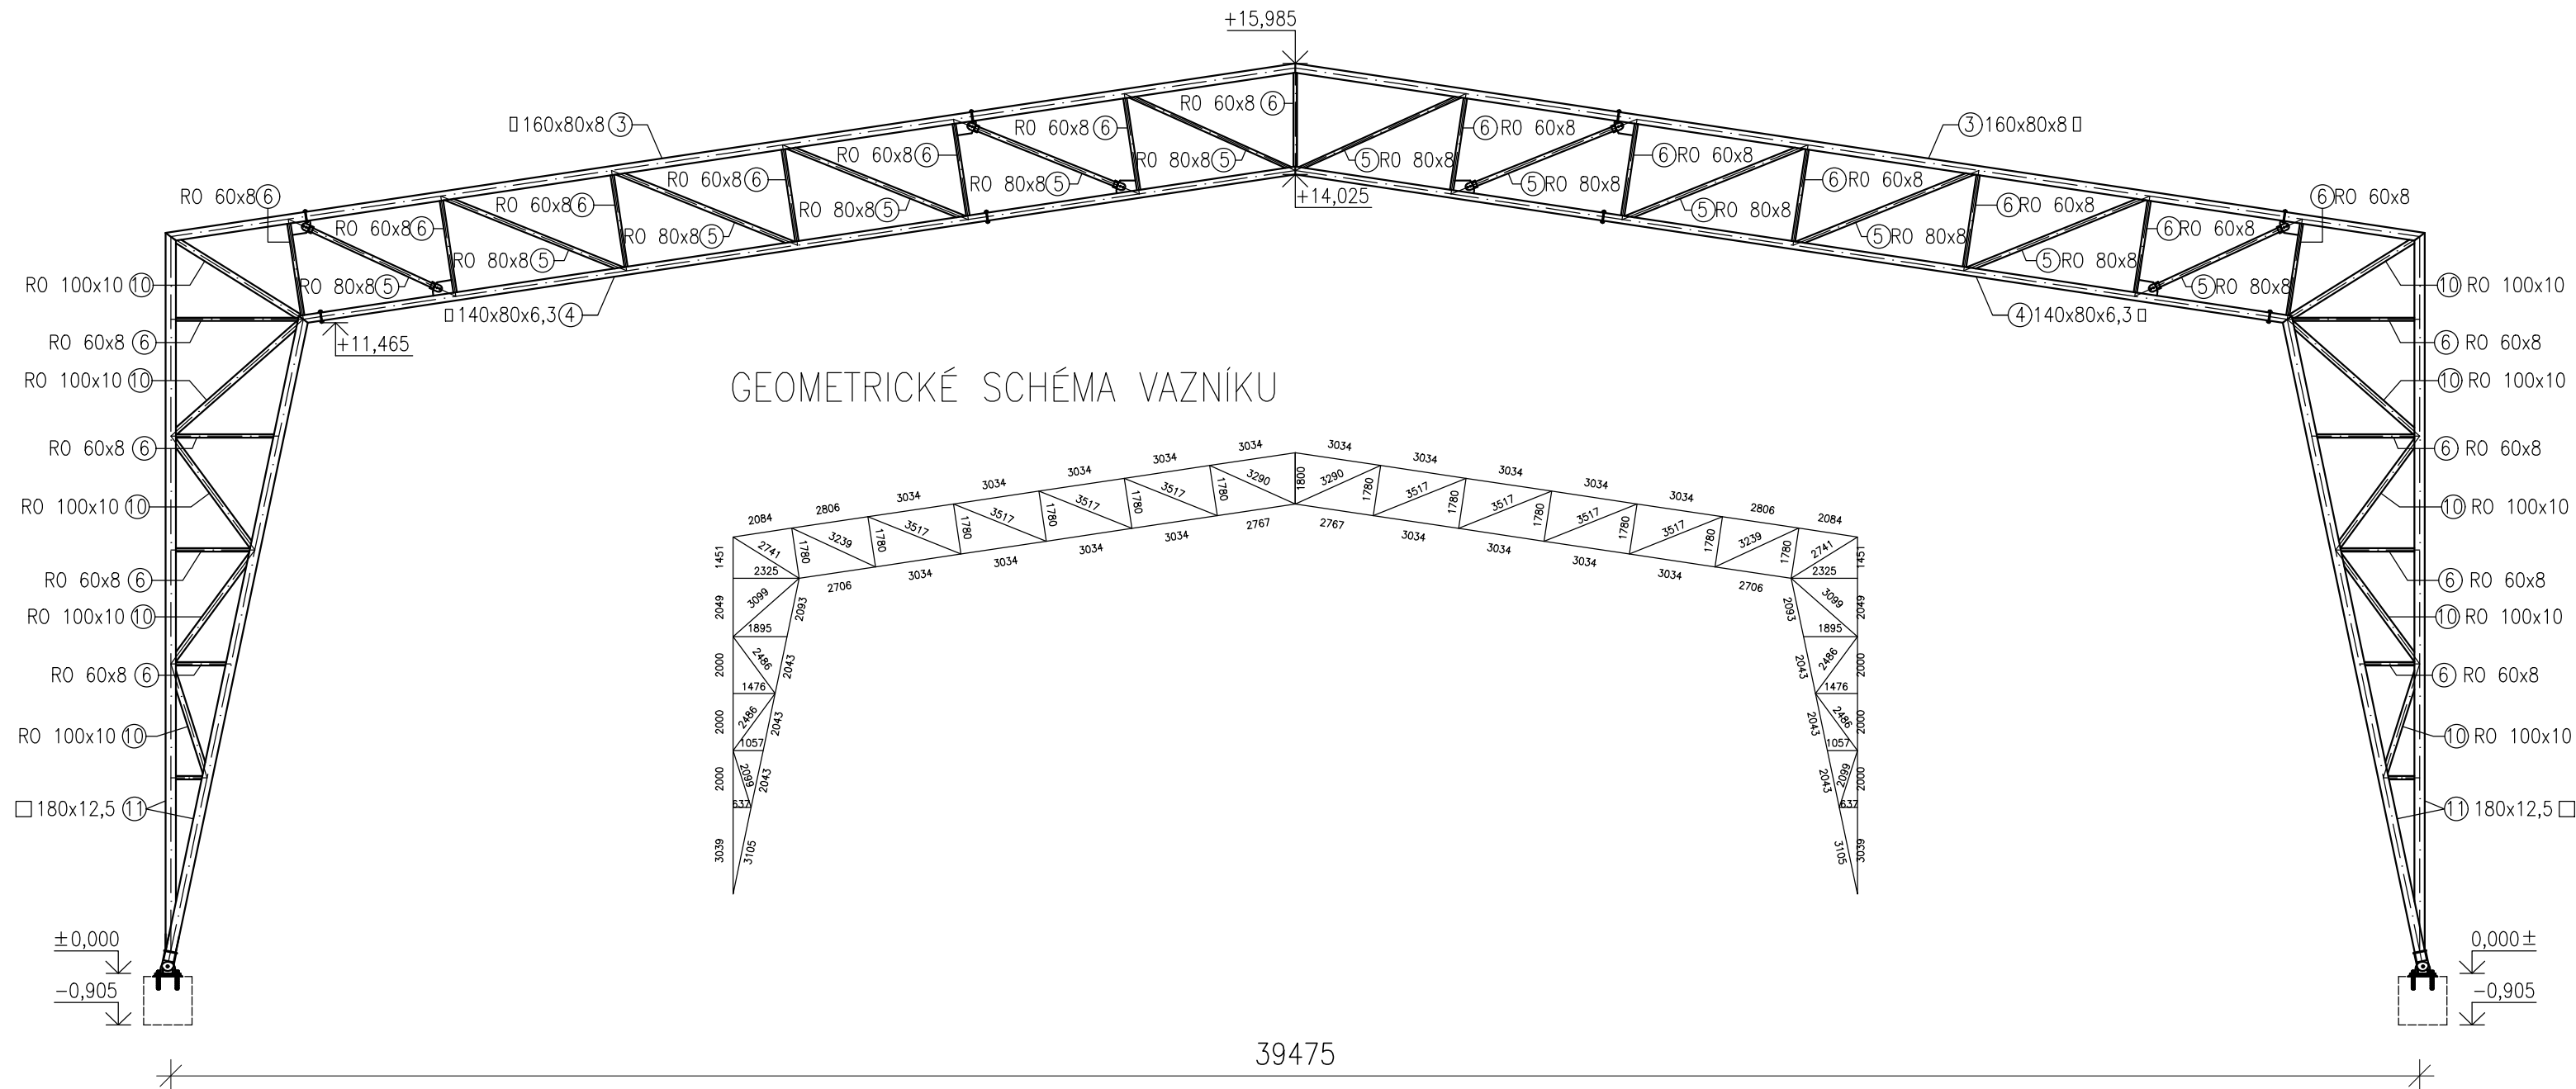

MATERIÁL: OCEL S355 J2
TŘÍDY PROVÁDĚNÍ: EXC2
POVRCHOVÁ ÚPRAVA OCELI: SICA COR STELL PROTECT VHS RAPID
+ VRCHNÍ NÁTĚR SICA CORRO TOP
NAVRŽENO PODLE ČSN EN 1993
VÝŠKOVÝ SYSTÉM: B.p.v

STUDENT	BC. MARKÉTA PLAČKOVÁ		<div></div> <div>VYSOKÉ UČENÍ TECHNICKÉ V BRNĚ FAKULTA STAVEBNÍ ÚSTAV KOVOVÝCH A DŘEVĚNÝCH KONSTRUKCÍ</div>	
VEDOUcí PRÁCE	ING. MICHAL ŠTRBA, Ph.D.			
MÍSTO STAVBY	ZNOJMO, JIHO MORAVSKÝ KRAJ			
NÁZEV				
DIPLOMOVÁ PRÁCE OCELOVÁ KONSTRUKCE HANGÁRU			DATUM	LEDEN 2018
			FORMÁT	4 x A4
			MĚŘÍTKO	1:100
NÁZEV PŘÍLOHY			ČÍS. SOUPRAVY	ČÍS. PŘÍLOHY
PŘÍČNÝ ŘEZ A-A				2