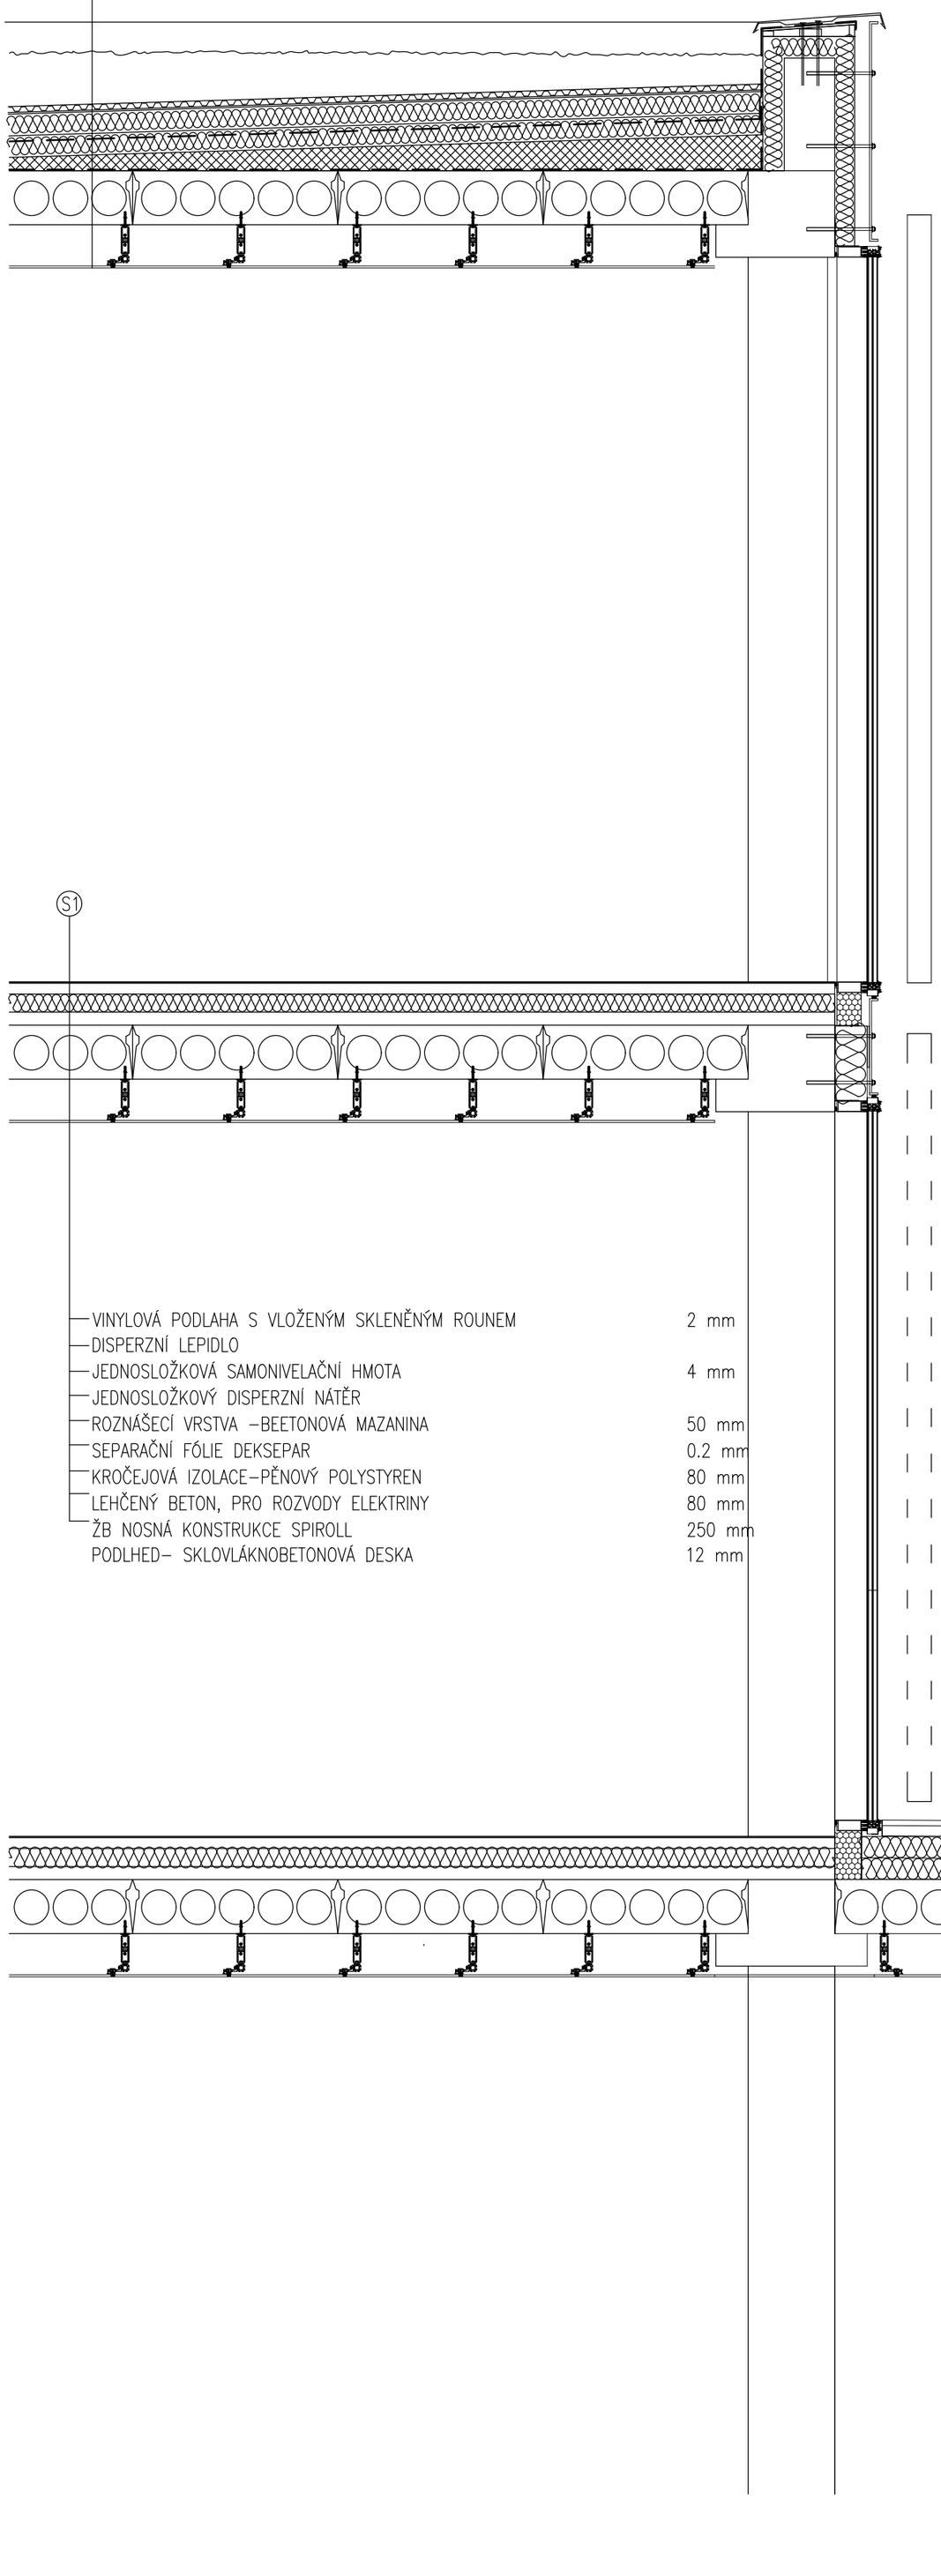

S1

VEGETAČNÍ A HYDROAKUMULAČNÍ VRSTVA– EXTENZIVNÍ VEGETACE	
TLOUŠŤKA SUBSTRÁTU	60–120mm
FILTRAČNÍ VRSTVA Z NETKANÉ TEXTILIE – FILTEK 200	
NOPOVÁ FÓLIE, DRENÁŽNÍ VRSTVA DEKDREN – T20 GARDEN	20 mm
SEPARAČNÍ VRSTVA Z NETKANÉ TEXTÍLIE – FILTEK 300	
HYDROIZOLAČNÍ ASFALTOVÝ PÁS SBS PROTI PRORŮSTÁNÍ – ELASTEK 50 GARDEN	5.3 mm
HYDROIZOLAČNÍ ASFALTOVÝ PÁS SBS – GLASTEK 40 SPECIAL MINERAL	4 mm
SAMOLEPÍCÍ ASFALTOVÝ PÁS SBS S POSYPEM – GLASTEK 30 STICKER PLUS	3 mm
TEPELNĚ IZOLAČNÍ VRSTVA EPS 150 + 100	250 mm
POLYURETANOVÉ LEPIDLO	
HYDROIZOLAČNÍ ASFALTOVÝ PÁS SBS GLASTEK AL 40 MINERAL	4 mm
SPÁDOVÉ KLÍNY Z EPS 3%	50–200mm
ASFLATOVÁ EMULZE, PŘÍPRAVNÝ NÁTĚR PODKLADU	
ŽB NOSNÁ KONSTRUKCE – SPIROLL	250 mm
PODHLED – SKLOVLÁKNOBETONOVÁ DESKA	12 mm

S1

VINYLOVÁ PODLAHA S VLOŽENÝM SKLENĚNÝM ROUNEM	2 mm
DISPERZNÍ LEPIDLO	
JEDNOSLOŽKOVÁ SAMONIVELAČNÍ HMOTA	4 mm
JEDNOSLOŽKOVÝ DISPERZNÍ NÁTĚR	
ROZNÁŠECÍ VRSTVA –BEETONOVÁ MAZANINA	50 mm
SEPARAČNÍ FÓLIE DEKSEPAR	0.2 mm
KROČEJOVÁ IZOLACE–PĚNOVÝ POLYSTYREN	80 mm
LEHČENÝ BETON, PRO ROZVODY ELEKTRINY	80 mm
ŽB NOSNÁ KONSTRUKCE SPIROLL	250 mm
PODLHED– SKLOVLÁKNOBETONOVÁ DESKA	12 mm

S1

BETONOVÁ DLAŽBA NA PODLOŽKÁCH	40MM
HYDROIZOLACE DEKPLAN 77	–
KINGSPAN THERMA TR26 FM	120MM
TEPELNĚ IZOLAČNÍ SPÁDOVÁ VRSTVA	
EXPANDOVANÝ POLYSTYRÉN EPS150(KLINY)	120–60MM
PAROTĚSNÁ VRSTVA GLASTEK 40 SPECIAL MINERAL	5MM
CELOPLOŠNĚ NATAVENÁ NA PODKLAD	
PENETRAČNÍ NÁTĚR	–
VYROVNÁVACÍ STĚRKA	5MM
ŽB NOSNÁ KONSTRUKCE SPIROLL	320MM
PODHLED –SKLOVLÁKNOBETONOVÁ DESKA	12MM

1:25