



# VYSOKÉ UČENÍ TECHNICKÉ V BRNĚ

BRNO UNIVERSITY OF TECHNOLOGY

## FAKULTA STAVEBNÍ

FACULTY OF CIVIL ENGINEERING

## ÚSTAV POZEMNÍHO STAVITELSTVÍ

INSTITUTE OF BUILDING STRUCTURES

## ZLOŽKA Č. 1 – PRÍPRAVNÉ A ŠTUDIJNÉ PRÁCE

MATEŘSKÁ ŠKOLA S JESLEMI

## PRÍLOHA Č. 3 KATASTRÁLNA MAPA

## BAKALÁŘSKÁ PRÁCE

BACHELOR'S THESIS

## AUTOR PRÁCE

AUTHOR

Laura Zabáková

## VEDOUCÍ PRÁCE


SUPERVISOR

prof. Ing. MILOSLAV NOVOTNÝ, CSc.


BRNO 2019

# MODŘICE



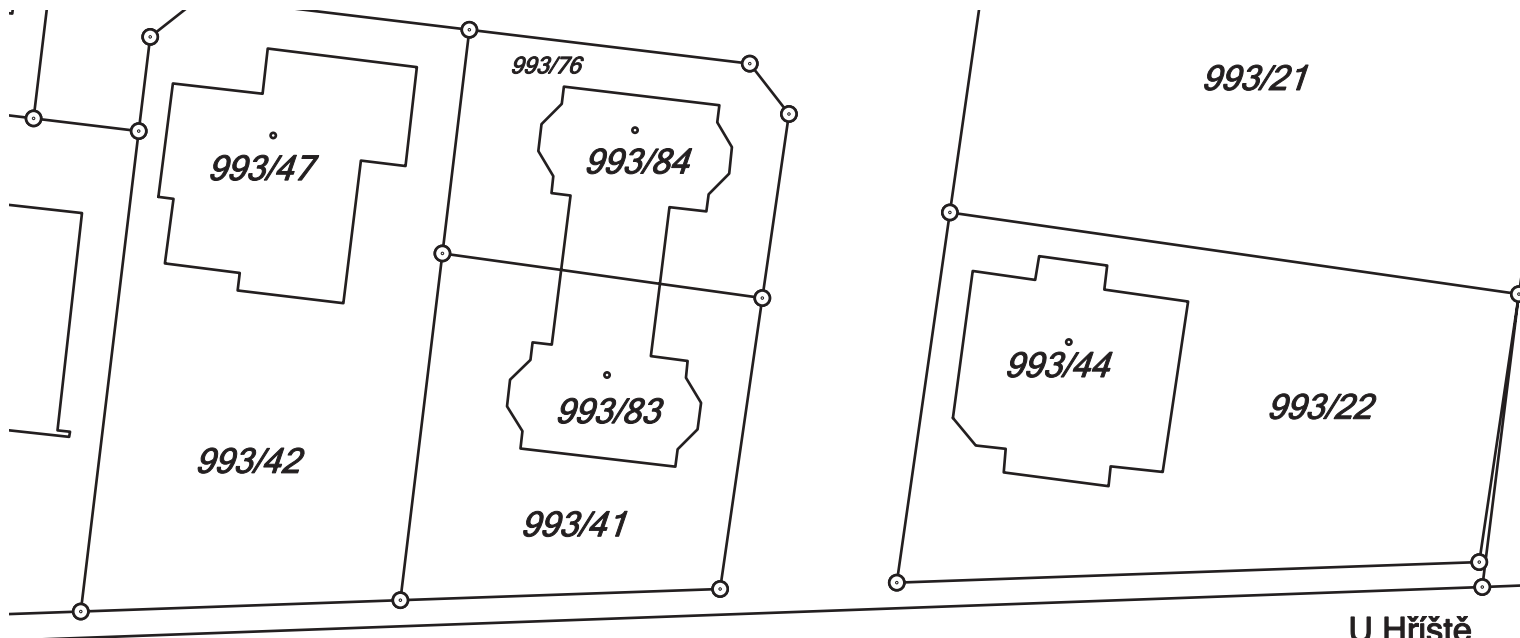

U Hřiště

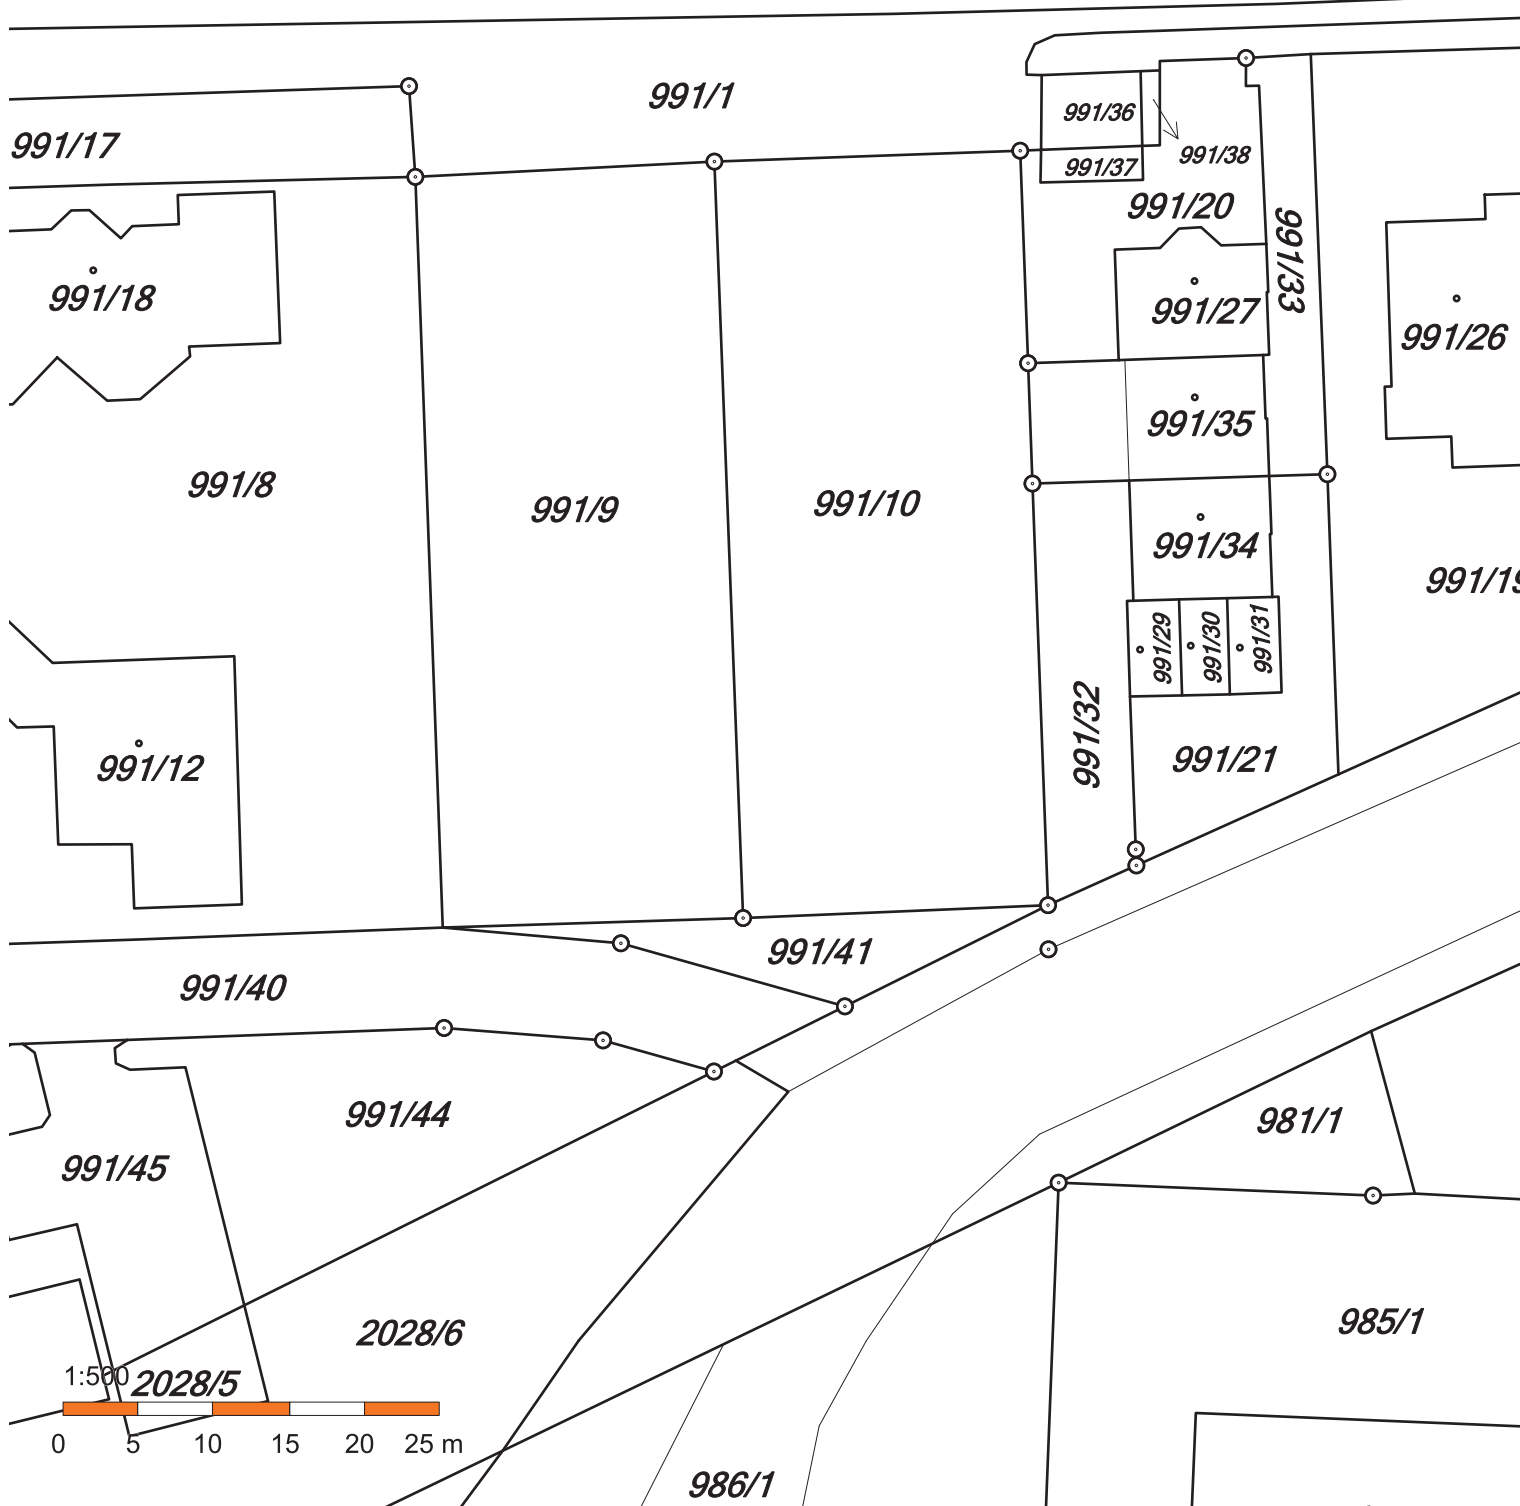

1:500

0 5 10 15 20 25 m