


SITUÁCIA

M 1:500

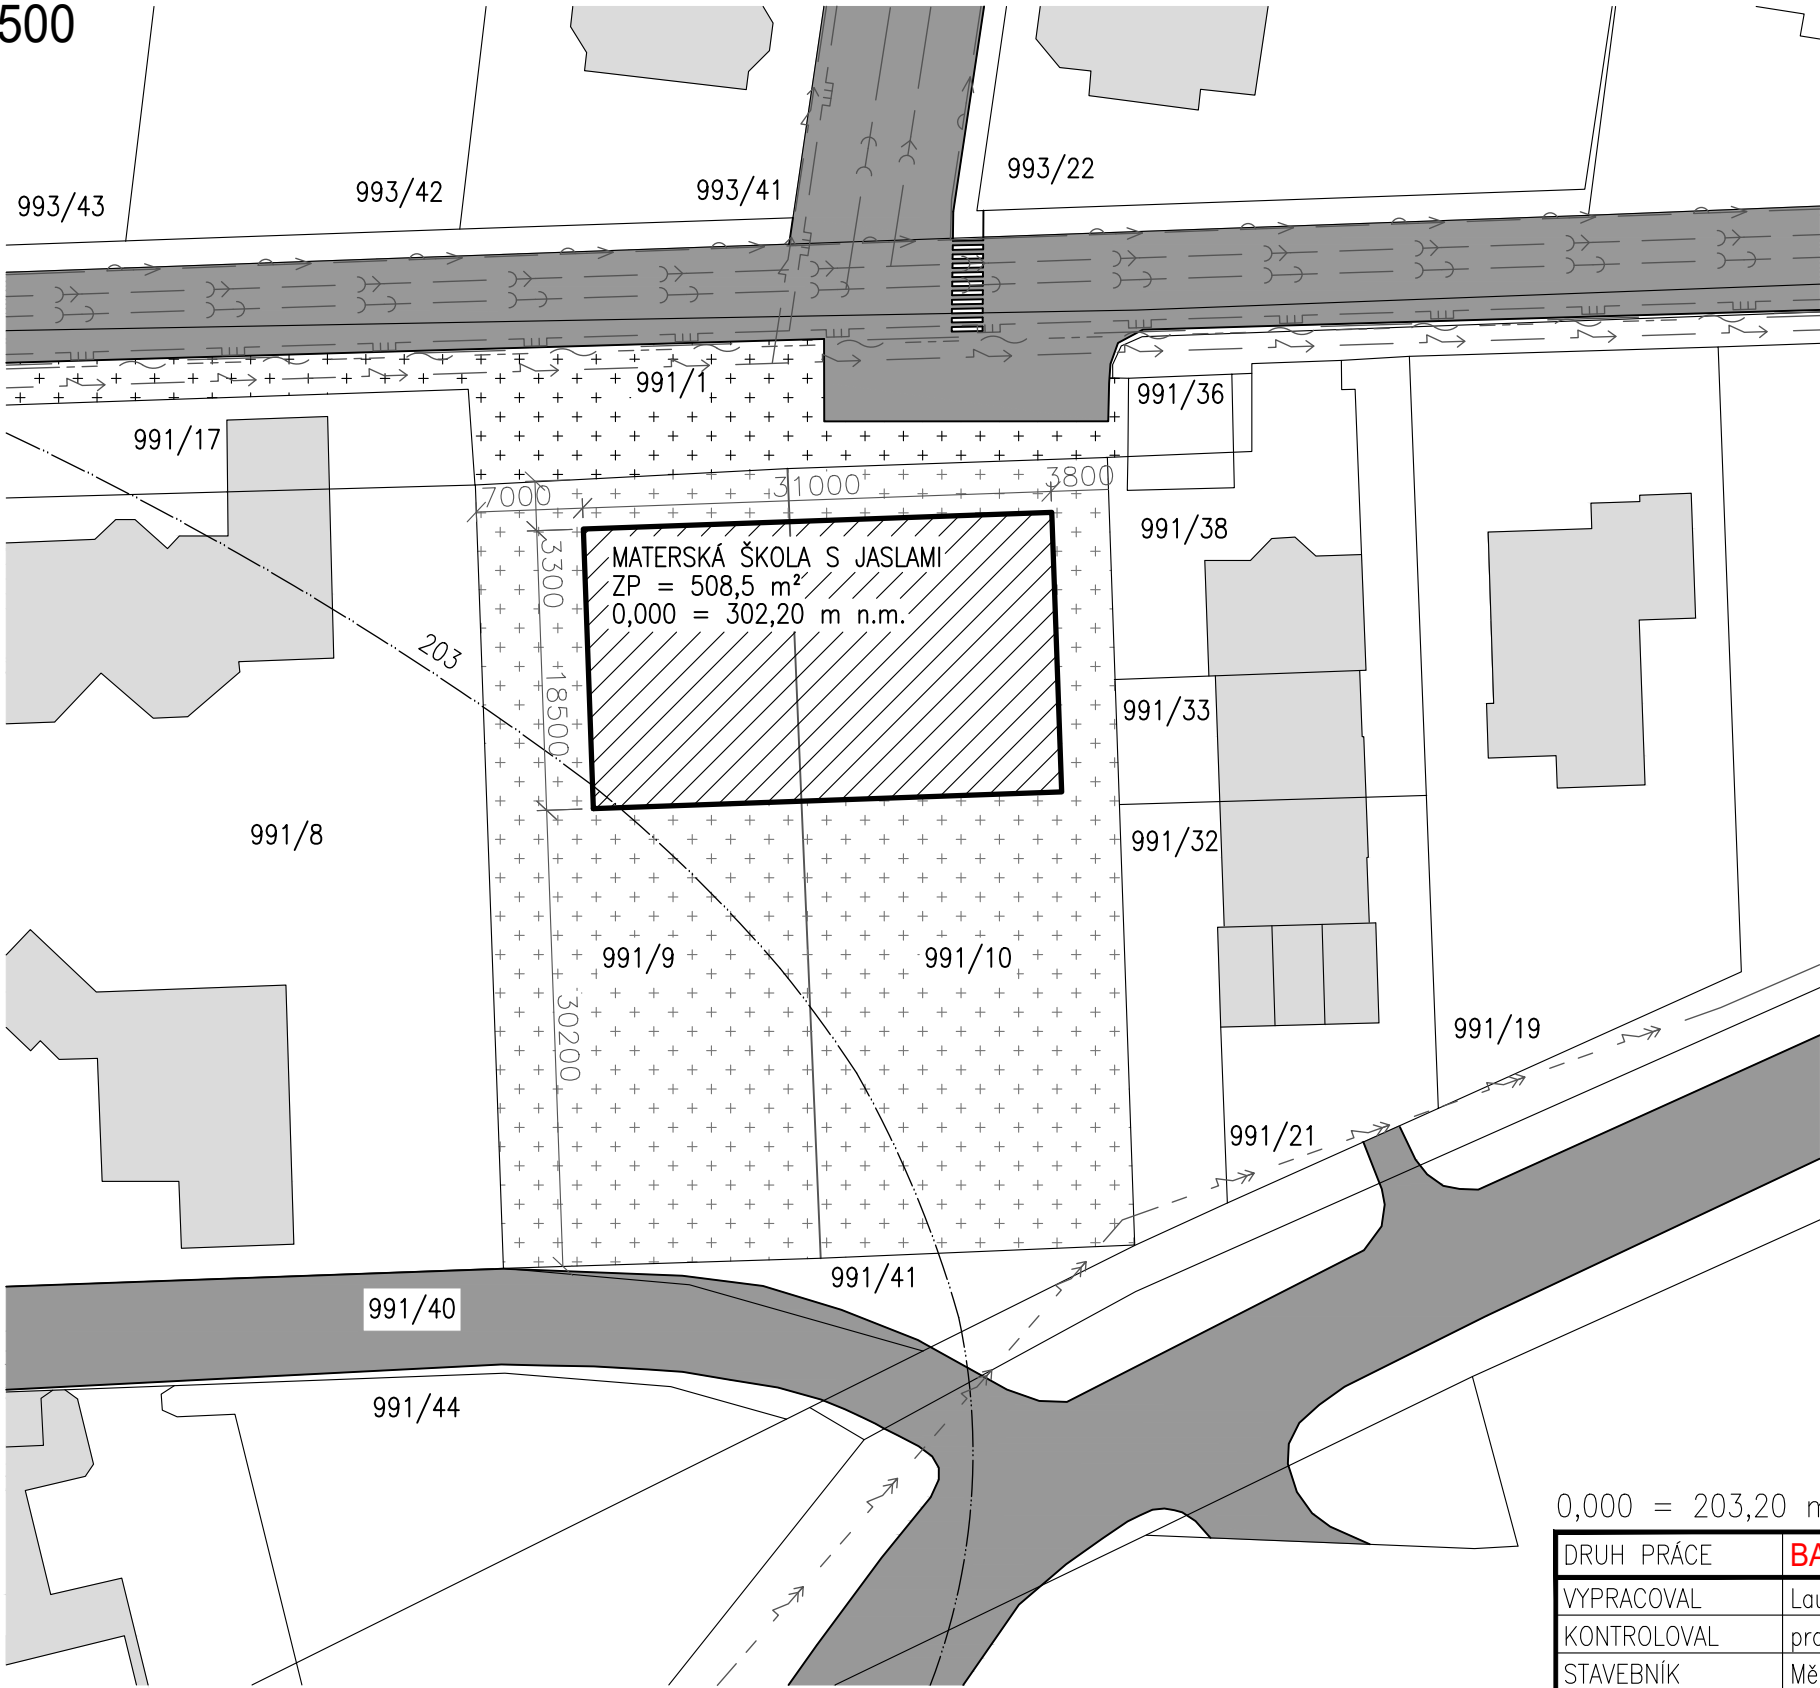


POZNÁMKA:

0,000 = 203,20 m n.m.
UPRAVENÝ TERÉN = 203,00 m n.m.
ZASTAVANÁ PLOCHA = 508,50 m²
POZEMOK JE VOLNÝ, NEZASTAVANÝ, BEZ STROMOV A KROV

INŽINIERSKE SIETE:

- — — — — STREDNOTLAKOVÝ PLYNOVOD
- — — — — VEDENIE NÍZKEHO NAPÄTIA
- — — — — VODOVOD
- — — — — KANALIZÁCIA DN 300
- — — — — TELEKOMUNIKAČNÁ SIET'
- — — — — VEREJNÉ OSVETLENIE
- ▨ NAVRHOVANÝ OBJEKT
- SPEVNENÁ PLOCHA – KOMUNIKÁCIA
- OKOLITÁ ZÁSTAVBA
- + + + + + PŮVODNÁ ZELEŇ
- HRANICE POZEMKOV
- — — — — VRSTEVNICA

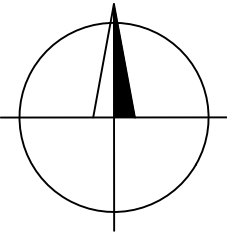

0,000 = 203,20 m n.m., B.p.v. / SÚRADNICOVÝ SYSTÉM JTSK

DRUH PRÁCE	BAKALÁRSKA PRÁCA		<div><div></div><div>FAKULTA STAVEBNÝ ústav pozemního stavitelství</div></div>	
VYPRACOVAL	Laura Zabáková			
KONTROLOVAL	prof. Ing. Miloslav Novotný, CSc.			
STAVEBNÍK	Město Modřice, Modřice 664 42			
MIESTO STAVBY	Modřice, k.ú. 697931 Modřice, č. parcel: 991/9, 991/10			
NÁZOV STAVBY	MATEŘSKÁ ŠKOLA S JESLEMI			
STAVEBNÝ OBJEKT	SO 01 – Materská škola s jaslami		FORMÁT	2 A4
ČASŤ	Architektonická štúdia		DÁTUM	5/2019
OBSAH:	SITUÁCIA		STUPEŇ PD	ŠTÚDIA
			MEŘITKO 1:500	Č. VÝKRESU S01