



PÔDORYS 2NP

M 1:100

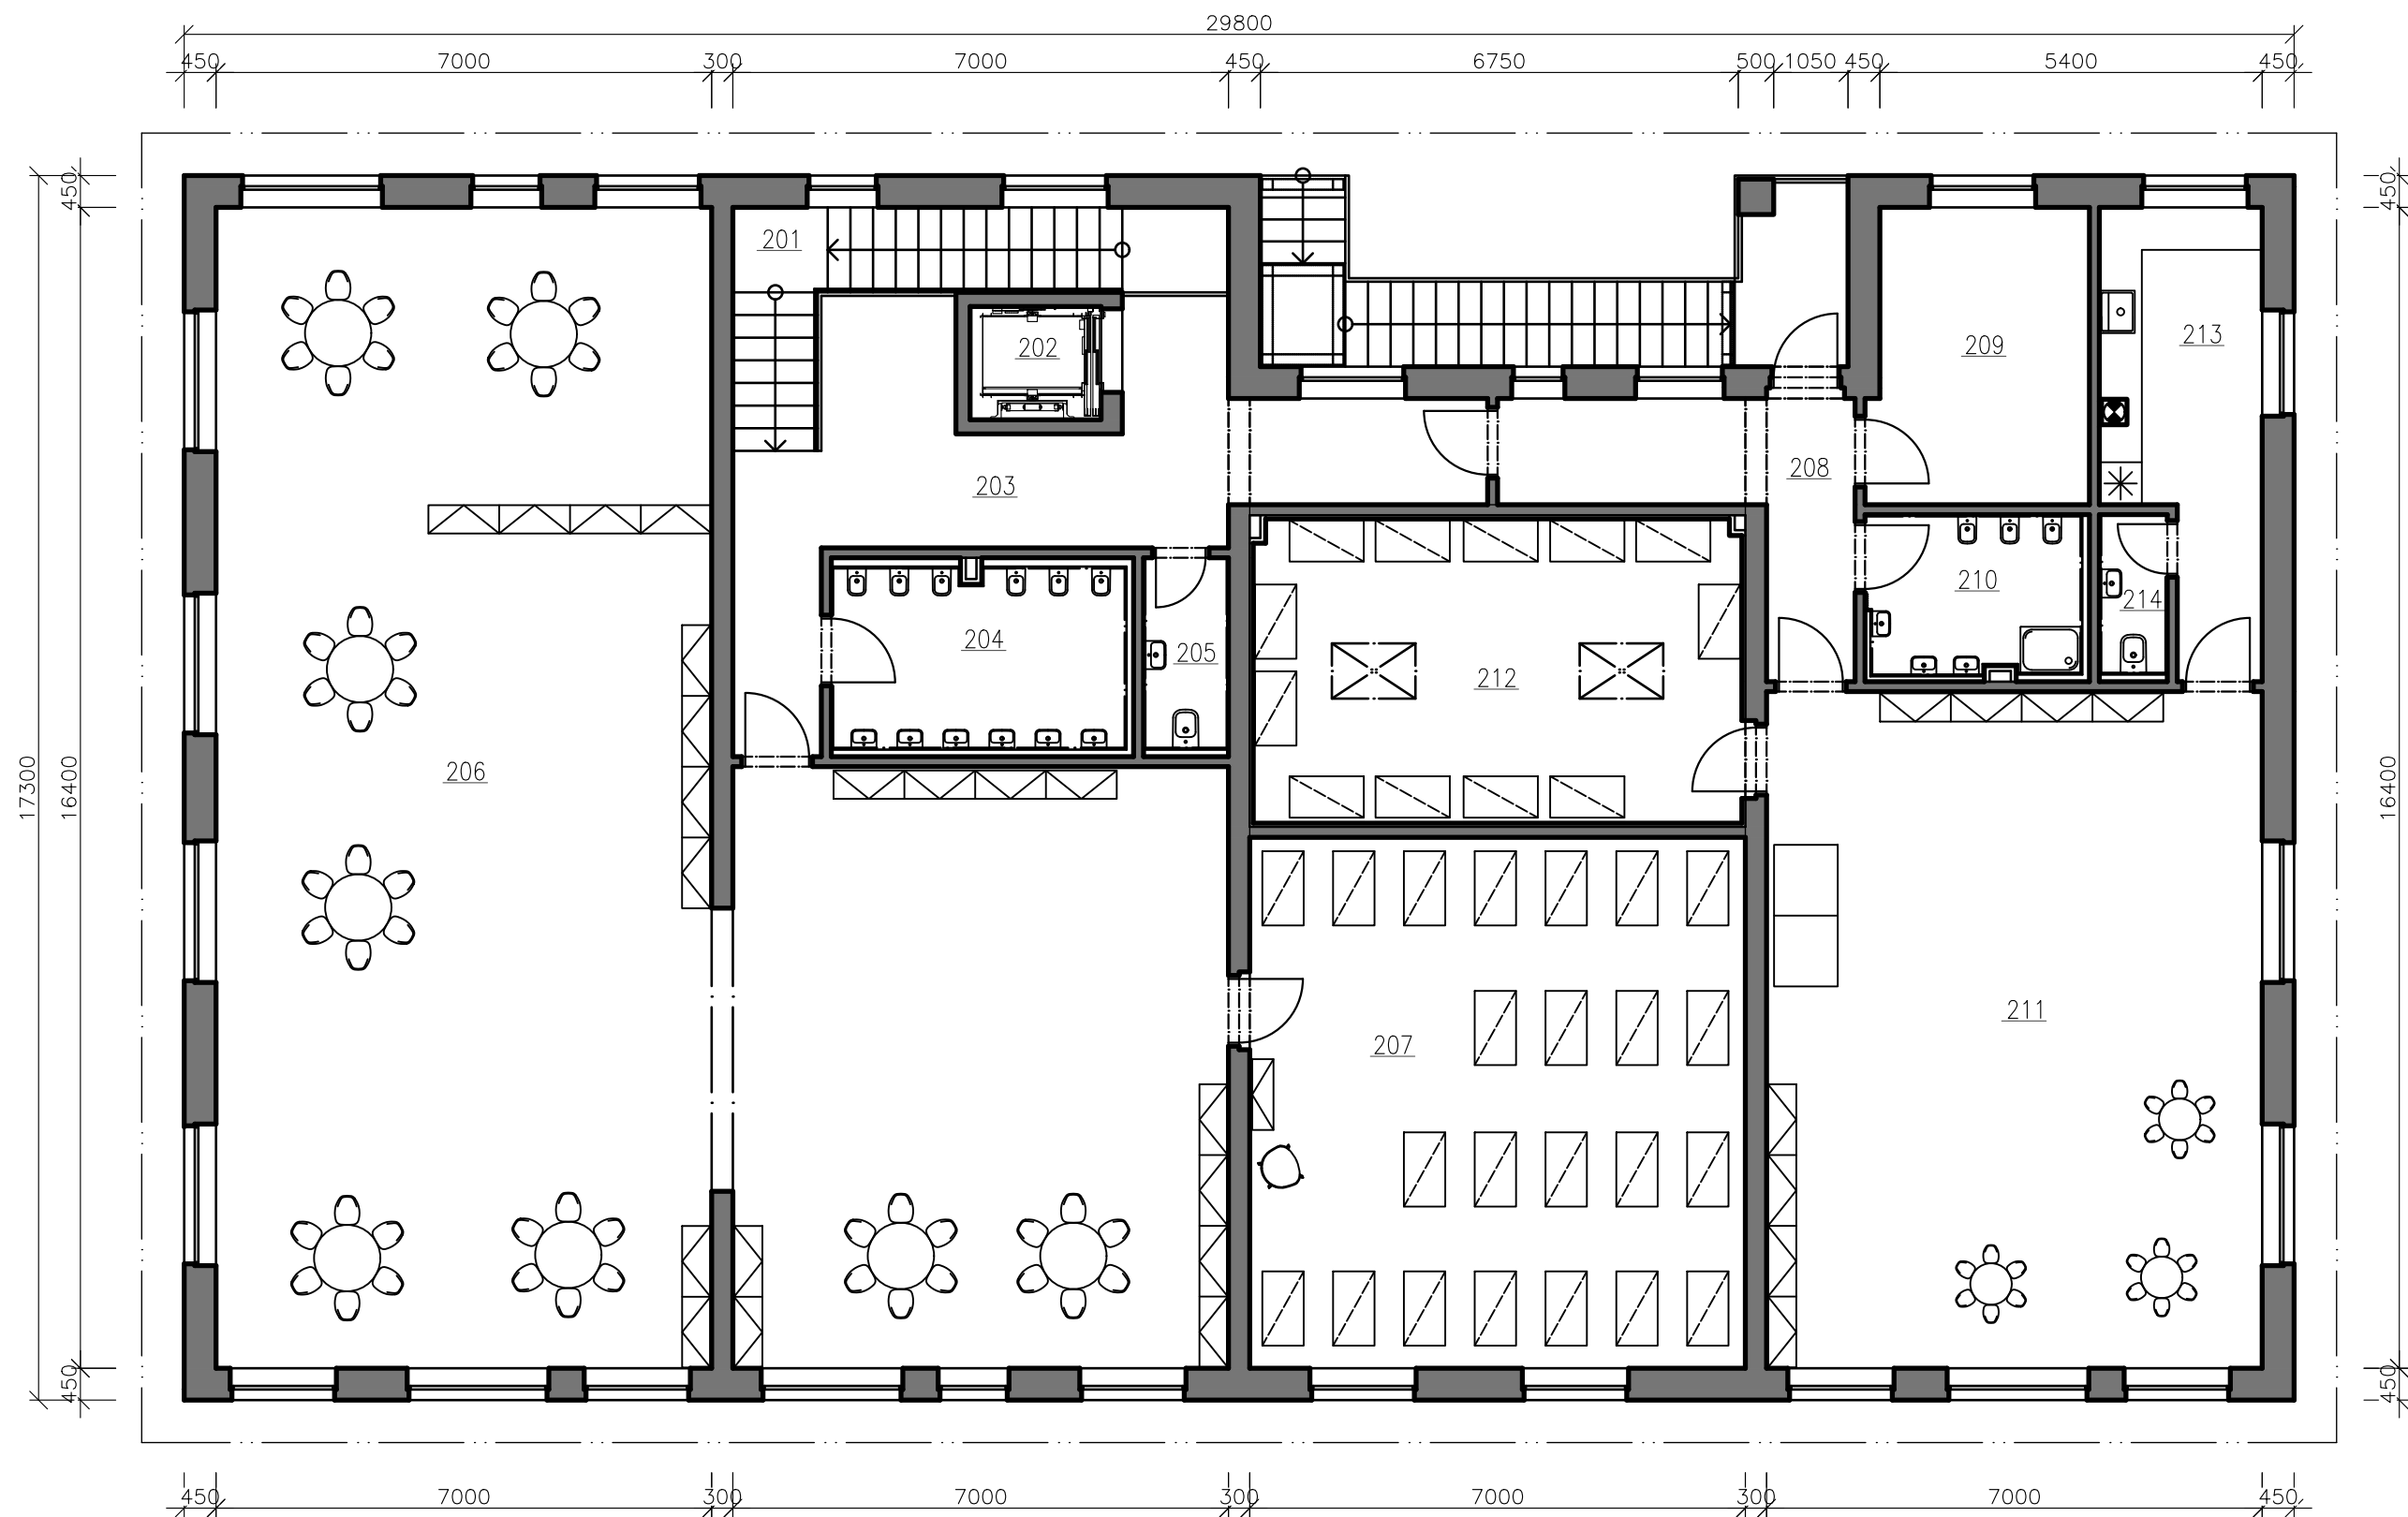


LEGENDA MÍSTNOSTÍ:

OZN.	NÁZEV MÍSTNOSTI	PLOCHA [m ²]	PODLAHA	ÚPRAVA POVRCHU	POZNÁMKA
		OBVOD [m]			
201	SCHODISKO	9,29	KERAMICKÁ DLAŽBA	OMIETKA	
202	OSOBNÝ VÝŤAH	17,88	CEMENTOVÝ POTER	OMIETKA	
203	CHODBA	2,96			
204	WC – DETI – ŠKÔLKA	6,90	KERAMICKÁ DLAŽBA	OMIETKA	
205	WC	27,06	KERAMICKÁ DLAŽBA	KERAMICKÝ OBKLAD	/2000/
206	DENNÁ MIESTNOSŤ – ŠKÔLKA	38,44	KERAMICKÁ DLAŽBA	KERAMICKÝ OBKLAD	/2000/
207	SPACIA MIESTNOSŤ – ŠKÔLKA	10,70	KERAMICKÁ DLAŽBA	OMIETKA	
208	CHODBA	14,01	KERAMICKÁ DLAŽBA	OMIETKA	
209	KOČIKAREŇ	3,25	KERAMICKÁ DLAŽBA	OMIETKA	
210	WC – DETI – JASLE	7,82	KERAMICKÁ DLAŽBA	KERAMICKÝ OBKLAD	/2000/
211	DENNÁ MIESTNOSŤ – JASLE	175,50	KERAMICKÁ DLAŽBA	OMIETKA	
212	SPACIA MIESTNOSŤ – JASLE	70,40	KERAMICKÁ DLAŽBA	OMIETKA	
213	PRÍPRAVOVŇA JEDLA – JASLE	52,67	KERAMICKÁ DLAŽBA	OMIETKA	
214	WC – ZAMESTNANCI	29,30	KERAMICKÁ DLAŽBA	KERAMICKÝ OBKLAD	/2000/
		10,87	KERAMICKÁ DLAŽBA	OMIETKA	
		18,40	KERAMICKÁ DLAŽBA	OMIETKA	
		12,75	KERAMICKÁ DLAŽBA	OMIETKA	
		14,74	KERAMICKÁ DLAŽBA	OMIETKA	
		6,85	KERAMICKÁ DLAŽBA	KERAMICKÝ OBKLAD	/2000/
		10,96	KERAMICKÁ DLAŽBA	OMIETKA	
		66,92	KERAMICKÁ DLAŽBA	OMIETKA	
		33,12	KERAMICKÁ DLAŽBA	OMIETKA	
		29,79	KERAMICKÁ DLAŽBA	OMIETKA	/2000/
		22,80	KERAMICKÁ DLAŽBA	OMIETKA	/2000/
		12,66	KERAMICKÁ DLAŽBA	KERAMICKÝ OBKLAD	/2000/
		18,00	KERAMICKÁ DLAŽBA	KERAMICKÝ OBKLAD	/2000/
		2,17	KERAMICKÁ DLAŽBA	KERAMICKÝ OBKLAD	/2000/
		6,44	KERAMICKÁ DLAŽBA	KERAMICKÝ OBKLAD	/2000/

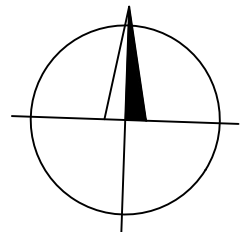

0,000 = 203,20 m n.m., B.p.v. / SÚRADNICOVÝ SYSTÉM JTSK

DRUH PRÁCE	BAKALÁRSKA PRÁCA		<div><div>FAKULTA STAVEBNÍ ústav pozemního stavitelství</div></div>	
VYPRACOVAL	Laura Zabáková			
KONTROLOVAL	prof. Ing. Milošlav Novotný, CSc.			
STAVEBNÍK	Mesto Modřice, Modřice 664 42			
MIESTO STAVBY	Modřice, k.ú. Modřice – 697931, č.parciel: 991/9, 991/10			
NÁZOV STAVBY	MATEŘSKÁ ŠKOLA S JESLEMI			
STAVEBNÝ OBJEKT	SO 01 – Materská škola s jaslami		FORMÁT	6 A4
ČASŤ	Architektonická štúdia		DÁTUM	5/2019
OBSAH:	DISPOZÍCIA 2NP		STUPEŇ PD	ŠTÚDIA
			MERÍTKO	Č. VÝKRESU
			1:100	S03