



REZ A-A'

M 1:100

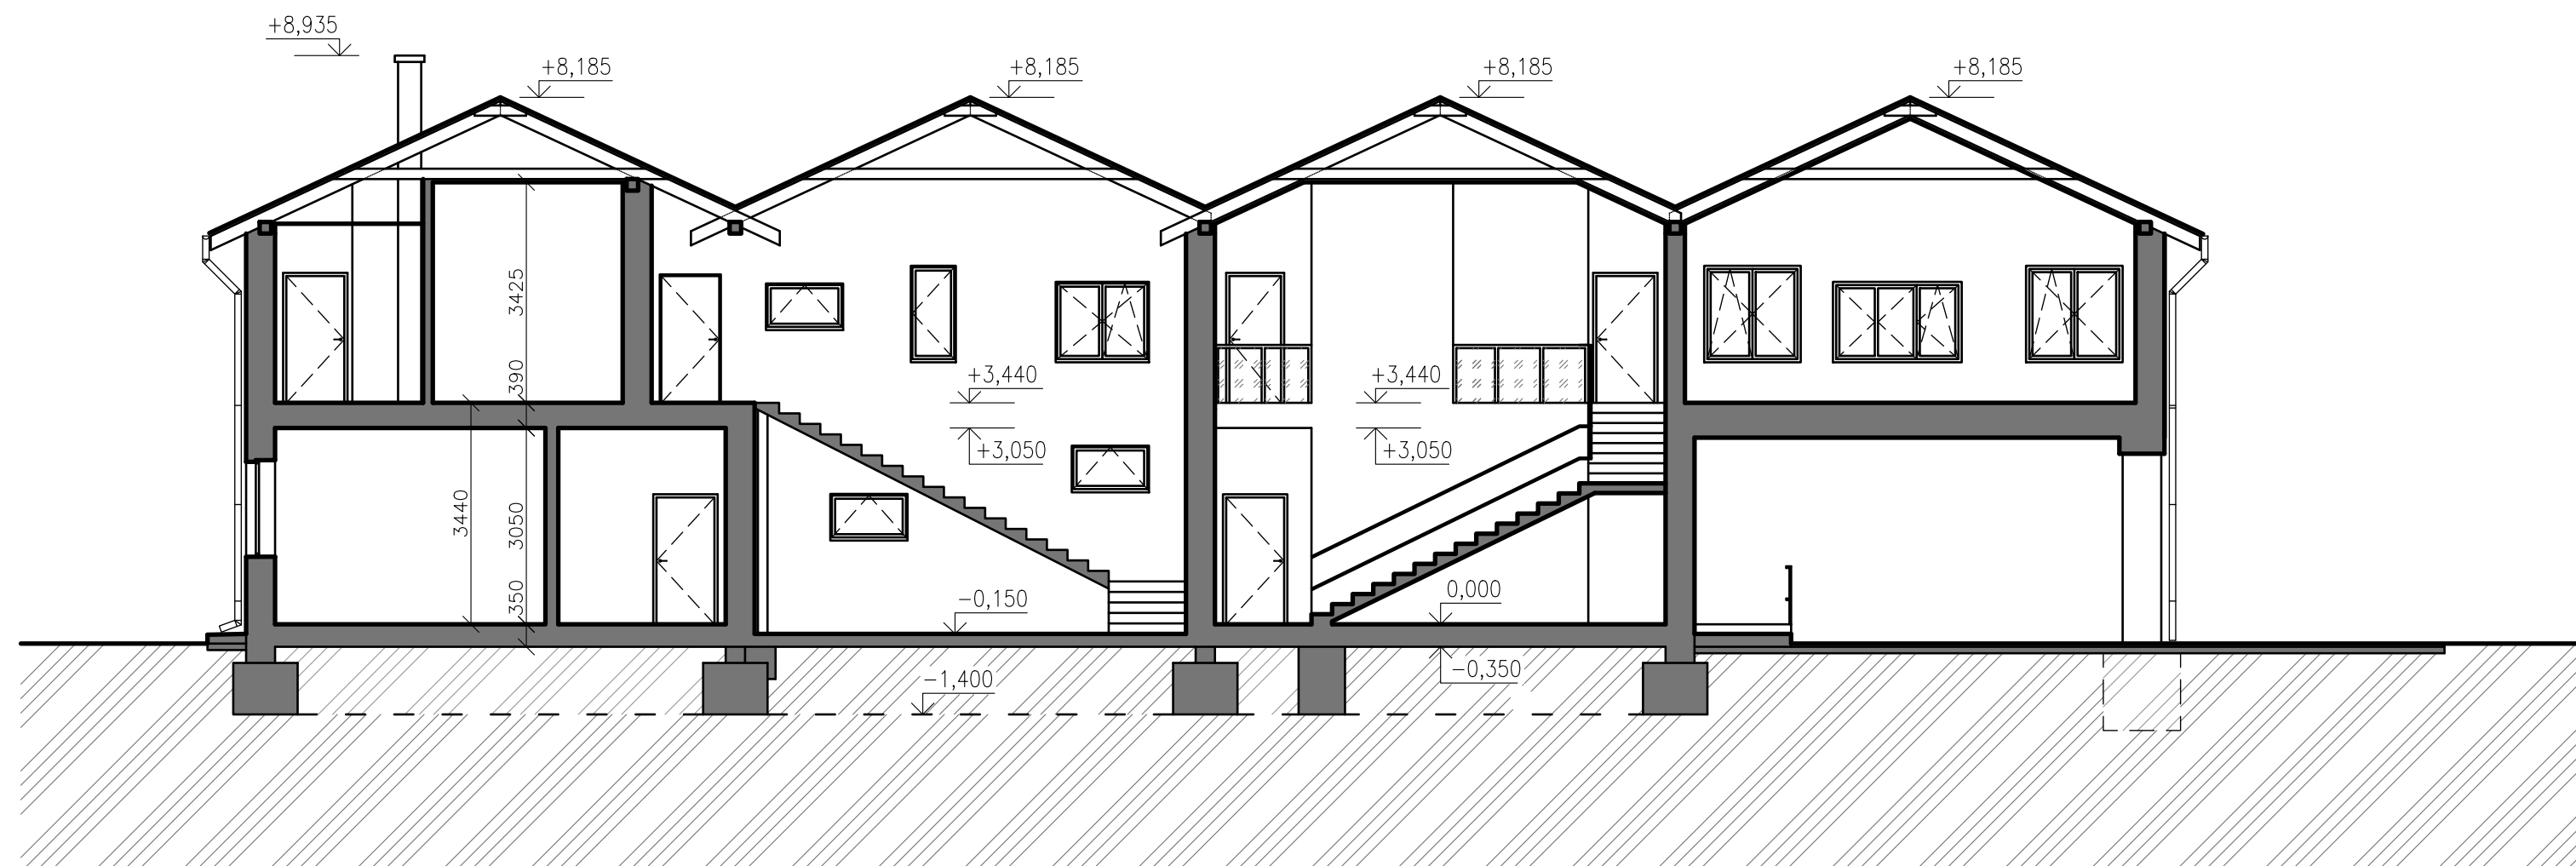


REZ B-B'

M 1:100

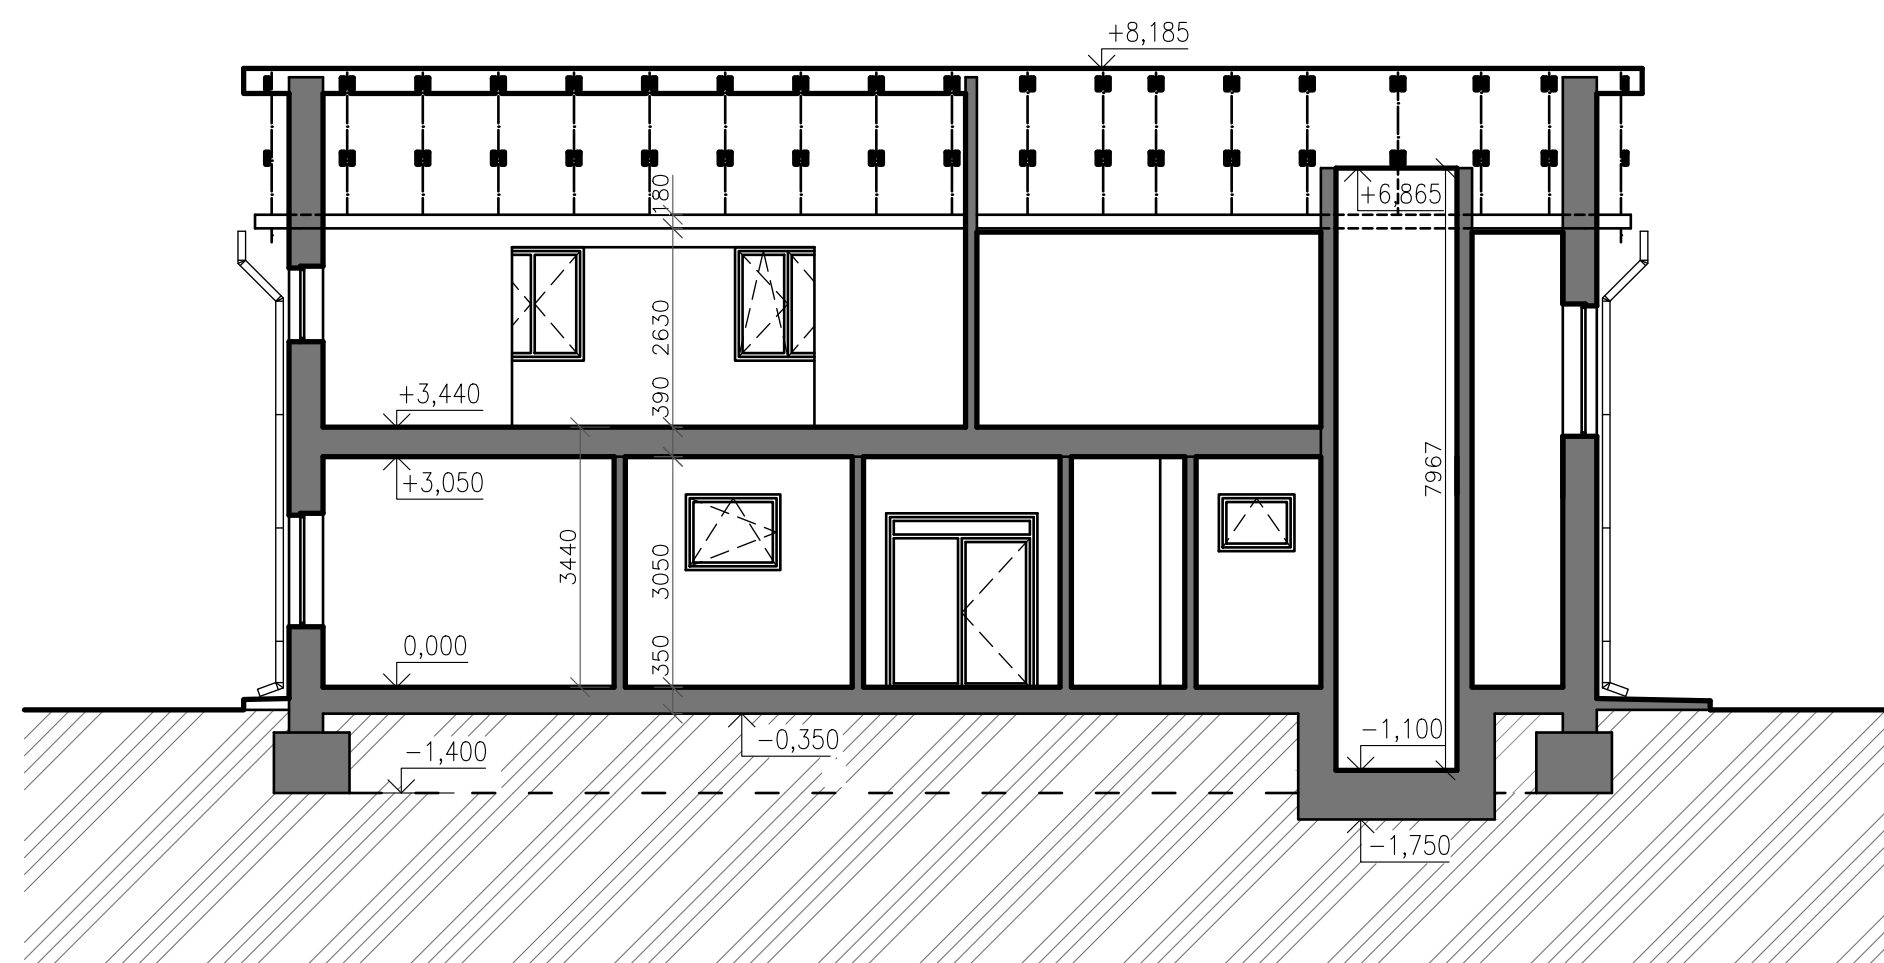

0,000 = 203,20 m n.m., B.p.v. / SÚRADNICOVÝ SYSTÉM JTSK

DRUH PRÁCE	BAKALÁŘSKÁ PRÁCE		 FAKULTA STAVEBNÍ ústav pozemního stavitelství
VYPRACOVAL	Laura Zábáková		
KONTROLOVAL	prof. Ing. Miloslav Novotný, CSc.		
STAVEBNÍK	Mesto Modřice, Modřice 664 42		
MIESTO STAVBY	Modřice, k.ú. Modřice – 697931, č.parciel: 991/9, 991/10		
NÁZOV STAVBY	MATEŘSKÁ ŠKOLA S JESLEMI		
STAVEBNÝ OBJEKT	SO 01 – Materská škola s jaslami	FORMÁT	6 A4
ČASŤ	Architektonická štúdia	DÁTUM	5/2019
OBSAH:		STUPEŇ PD	ŠTÚDIA
	REZ A-A' B-B'	MERITKO	Č. VÝKRESU S04
		1:100	