


POHLAD SEVERNÝ

M 1:100

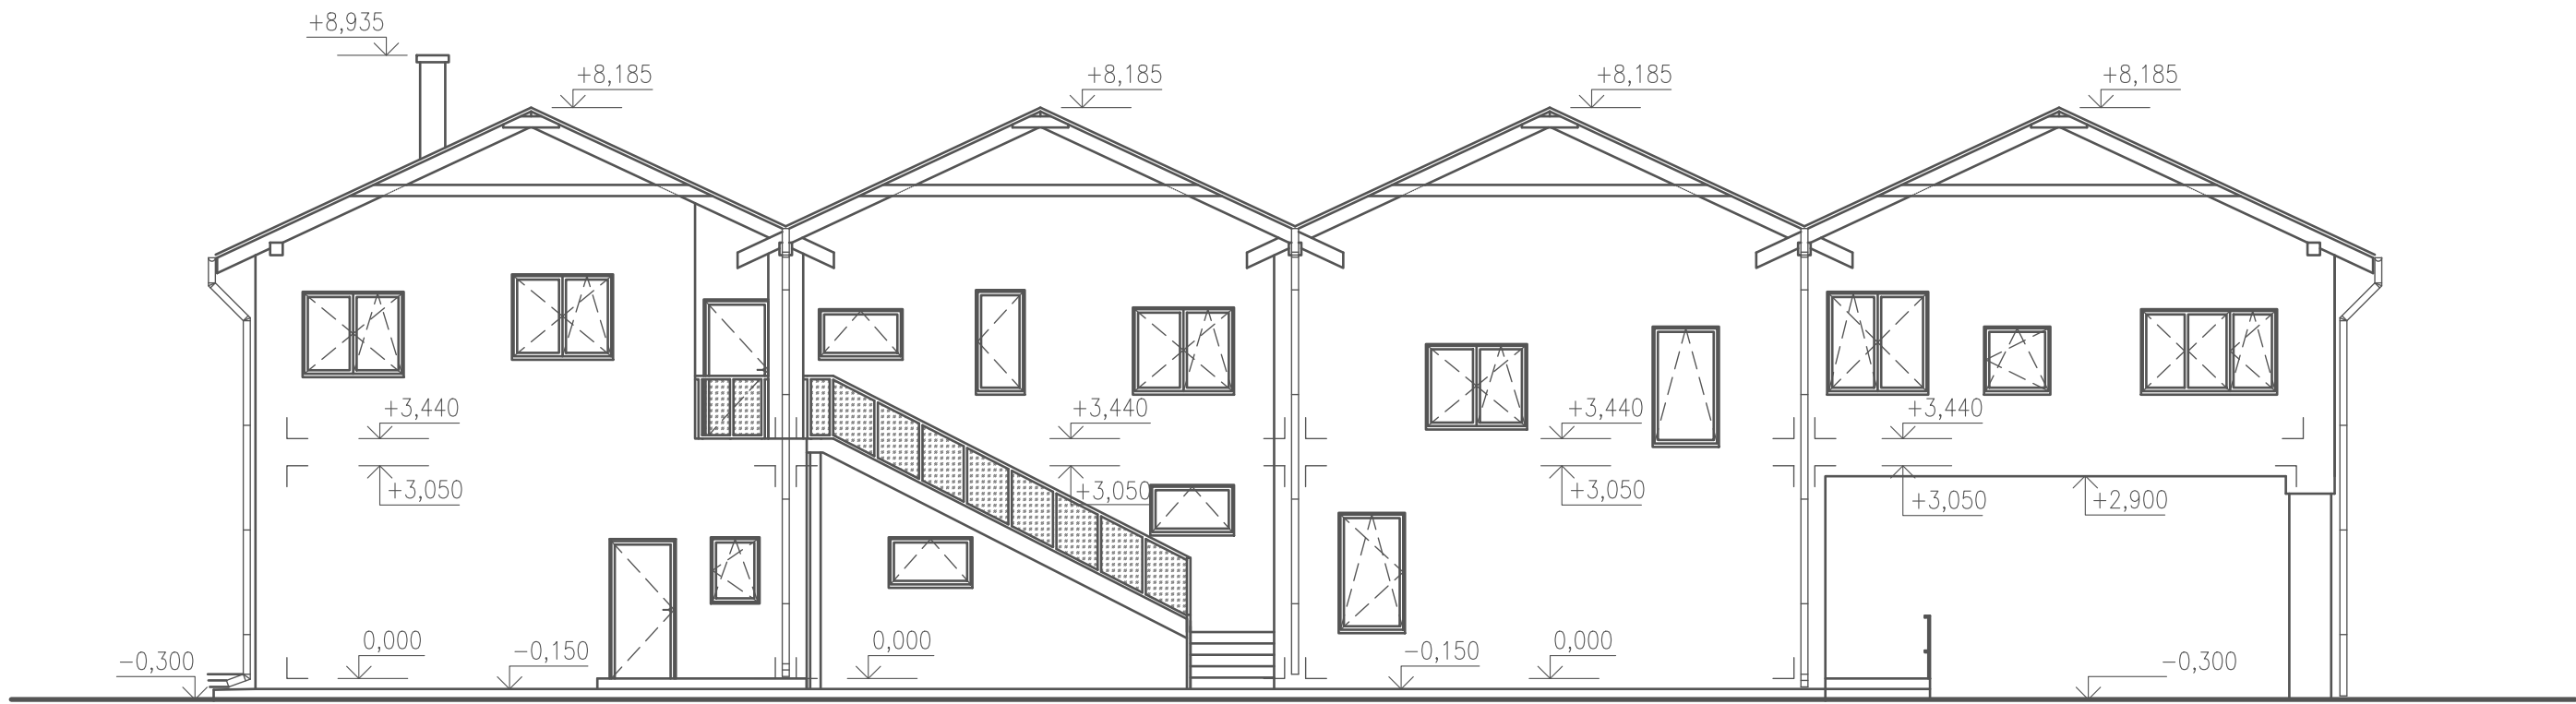

POHLAD VÝCHODNÝ

M 1:100



0,000 = 203,20 m n.m., B.p.v. / SÚRADNICOVÝ SYSTÉM JTSK

DRUH PRÁCE	BAKALÁRSKA PRÁCA		<div><div>T</div><div>FAKULTA STAVEBNÝ ústav pozemního stavitelství</div></div>	
VYPRACOVAL	Laura Zabáková			
KONTROLOVAL	prof. Ing. Miloš Novotný, CSc.			
STAVEBNÍK	Mesto Modrice, Modrice 664 42			
MIESTO STAVBY	Modrice, k.ú. Modrice – 697931, č.parciel: 991/9, 991/10			
NÁZOV STAVBY	MATEŘSKÁ ŠKOLA S JESLEMI			
STAVEBNÝ OBJEKT	SO 01 – Materská škola s jaslami	FORMÁT	6 A4	
ČASŤ	Architektonická štúdia	DÁTUM	5/2019	
OBSAH:	POHLAD SEVERNÝ A VÝCHODNÝ	STUPEŇ PD	ŠTÚDIA	
		MERÍTKO	Č. VÝKRESU	
		1:100	S05	