



POHLAD SEVERNÝ

M 1:50

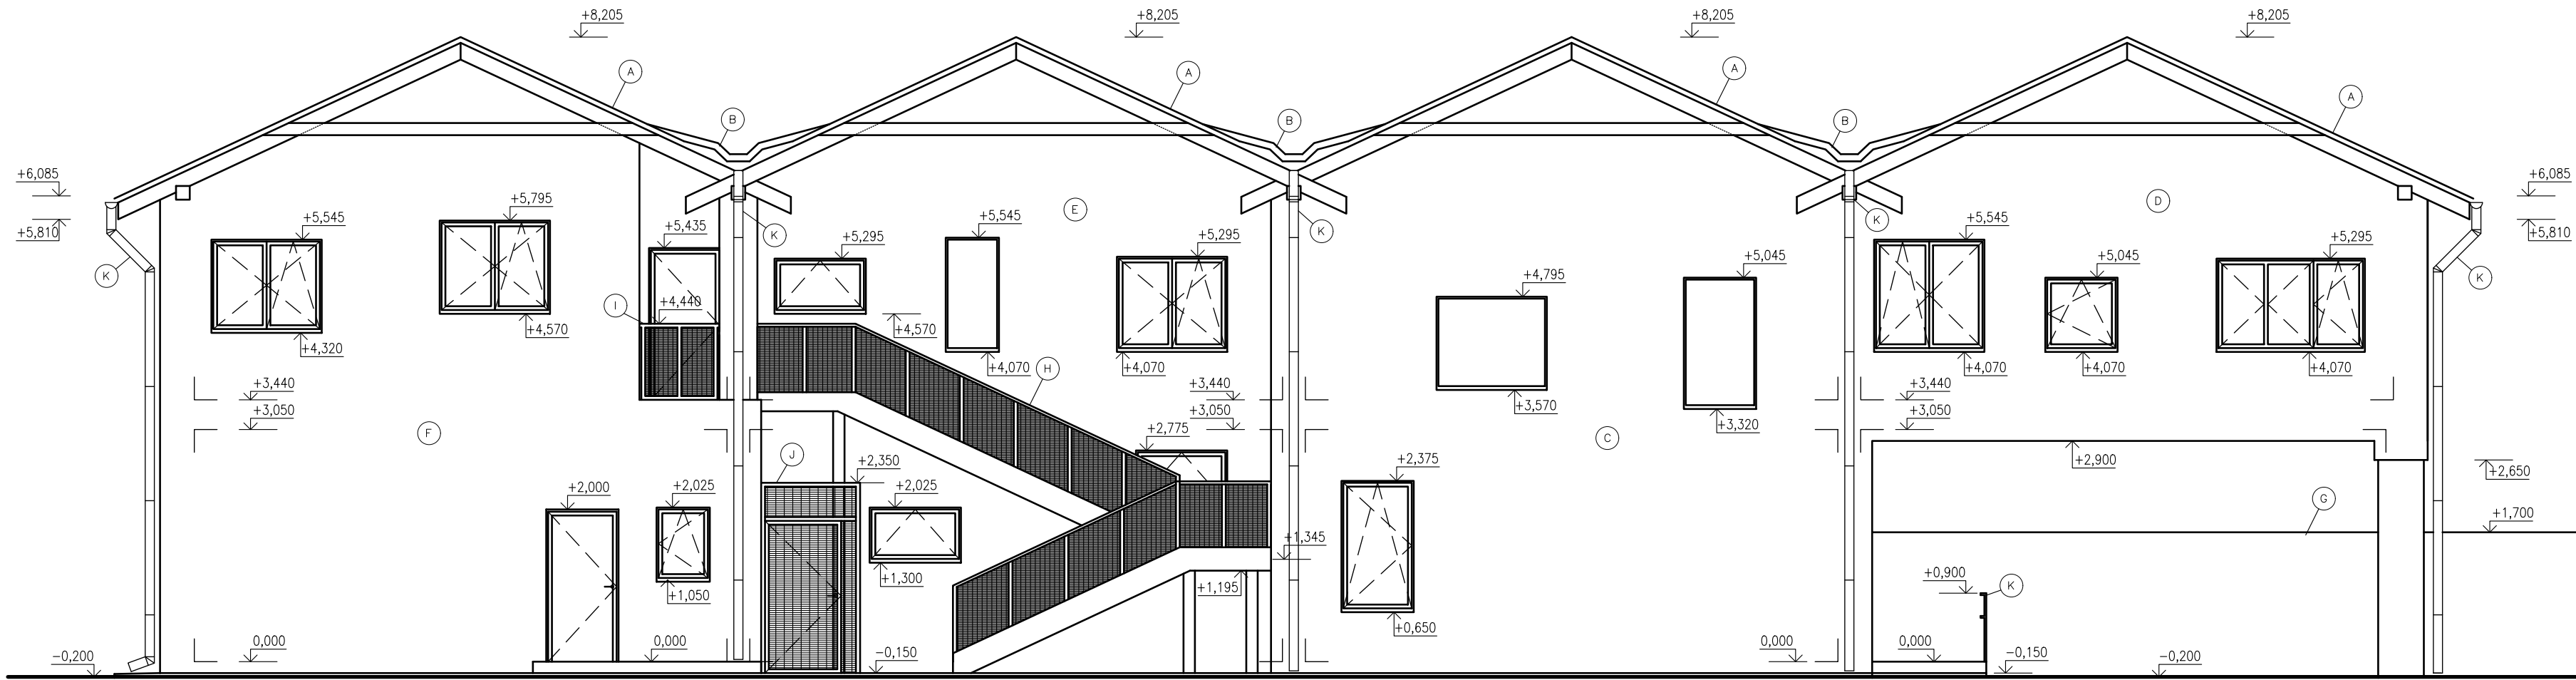

POHLAD VÝCHODNÝ

M 1:50

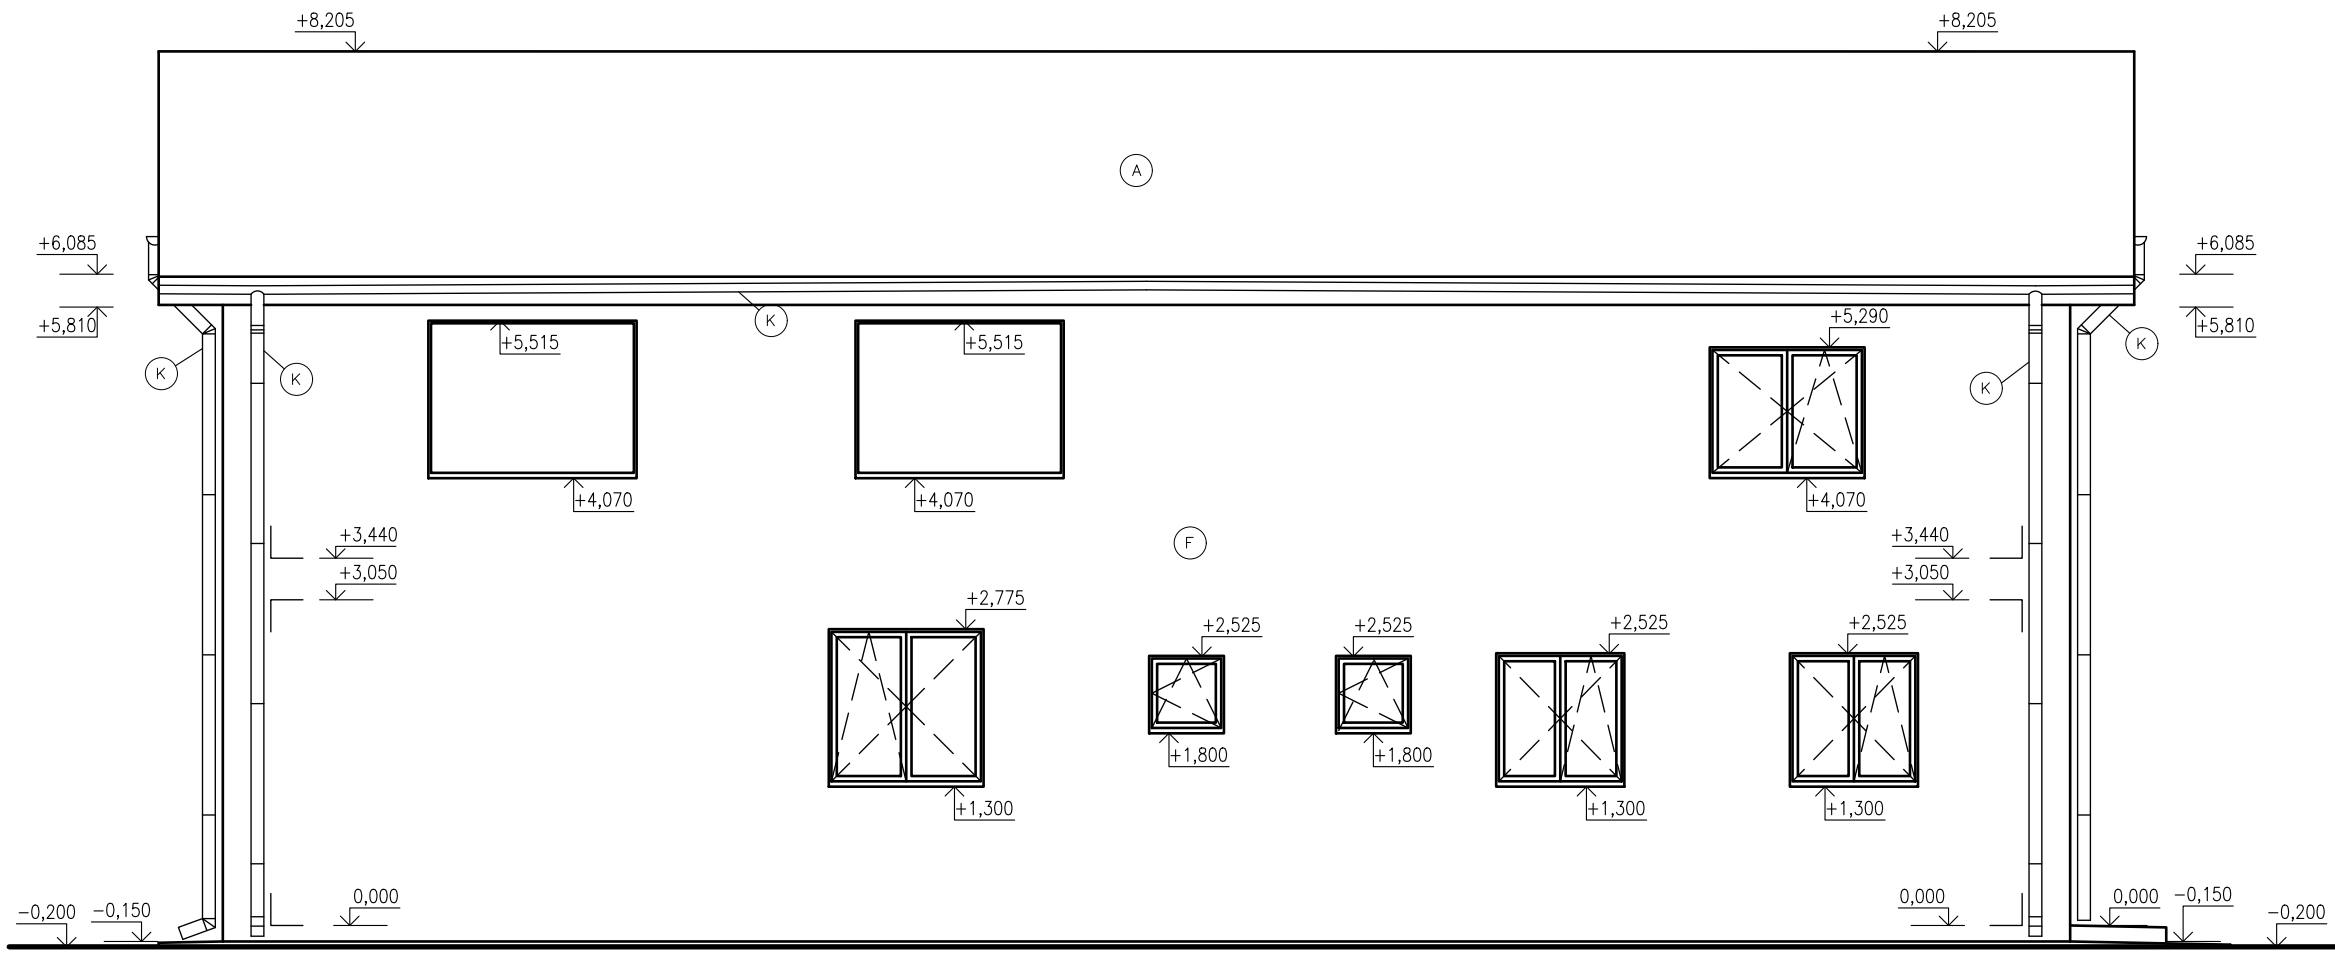

POZNÁMKA:

- (A) - TPO FÓLIA, HR. 1,5 mm, ŠEDÁ FARBA
- (B) - MEDZISTREŠNÝ ŽLAB, KLAMPRIARSKY VÝROBOK, VIŠ VÝPIS PRVKOV
- (C) - TENKOVRSIVÁ PASTOVITÁ OMIETKA, FARBA SVETLÁ ŽLTÁ
- (D) - TENKOVRSIVÁ PASTOVITÁ OMIETKA, FARBA SVETLÁ MODRÁ
- (E) - TENKOVRSIVÁ PASTOVITÁ OMIETKA, FARBA SVETLÁ ORANŽOVÁ
- (F) - TENKOVRSIVÁ PASTOVITÁ OMIETKA, FARBA SVETLÁ ZELENÁ
- (G) - TENKOVRSIVÁ PASTOVITÁ OMIETKA, FARBA SVETLÁ MODRÁ
- (H) - POŽIARNE SCHODISKO, OCELOVÉ SAMOSTATNE STOJACE, STUPNICE Z POROROŠTU, ŠÍRKA RAMENA 1350 mm, VÝPLŇ ZÁBRADLIA DIEROVANÝ PLECH, VÝŠKA ZÁBRADLIA 1000 mm, ZNÍŽENÉ MADLO ZÁBRADLIA 600 mm
- (I) - OCELOVÉ ZÁBRADLIE KOTVENÉ ZHORA, VÝPLŇ Z DIEROVANÉHO PLECHU, VÝŠKA 1000 mm
- (J) - OCELOVÁ KONŠTRUKCIA, VÝPLŇ Z DIEROVANÉHO PLECHU, VÝŠKA 1000 mm
- (K) - KLAMPRIARSKY VÝROBOK, VIŠ VÝPIS PRVKOV

0,000 = 203,20 m n.m., B.p.v. / SÚRADNICOVÝ SYSTÉM JTSK

DRUH PRÁCE	BAKALÁRSKA PRÁCA			
VYPRACOVAL	Laura Zabáková			
KONTROLOVAL	prof. Ing. Miroslav Novotný, CSc.		FORMÁT	
STAVEBNÍK	Mesto Modrice, Modrice 664 42			
MÍSTO STAVBY	Modrice, k.ú. 697931, č. parcel: 991/9, 991/10		DATUM	
NÁZEV STAVBY	MATEŘSKÁ ŠKOLA S JESLEMI		STUPEŇ PD	
STAVEBNÍ OBJEKT	SO 01 - Materská škola s jaslami		DPR	
ČÁST	D.1.1 Architektonicko-stavebné riešenie		Č. VÝKRESU	
OBSAH:	POHLAD SEVERNÝ A VÝCHODNÝ		MERÍTKO	
			1:50	
			D.1.1.04	