


PÔDORYS 2NP

M 1:100

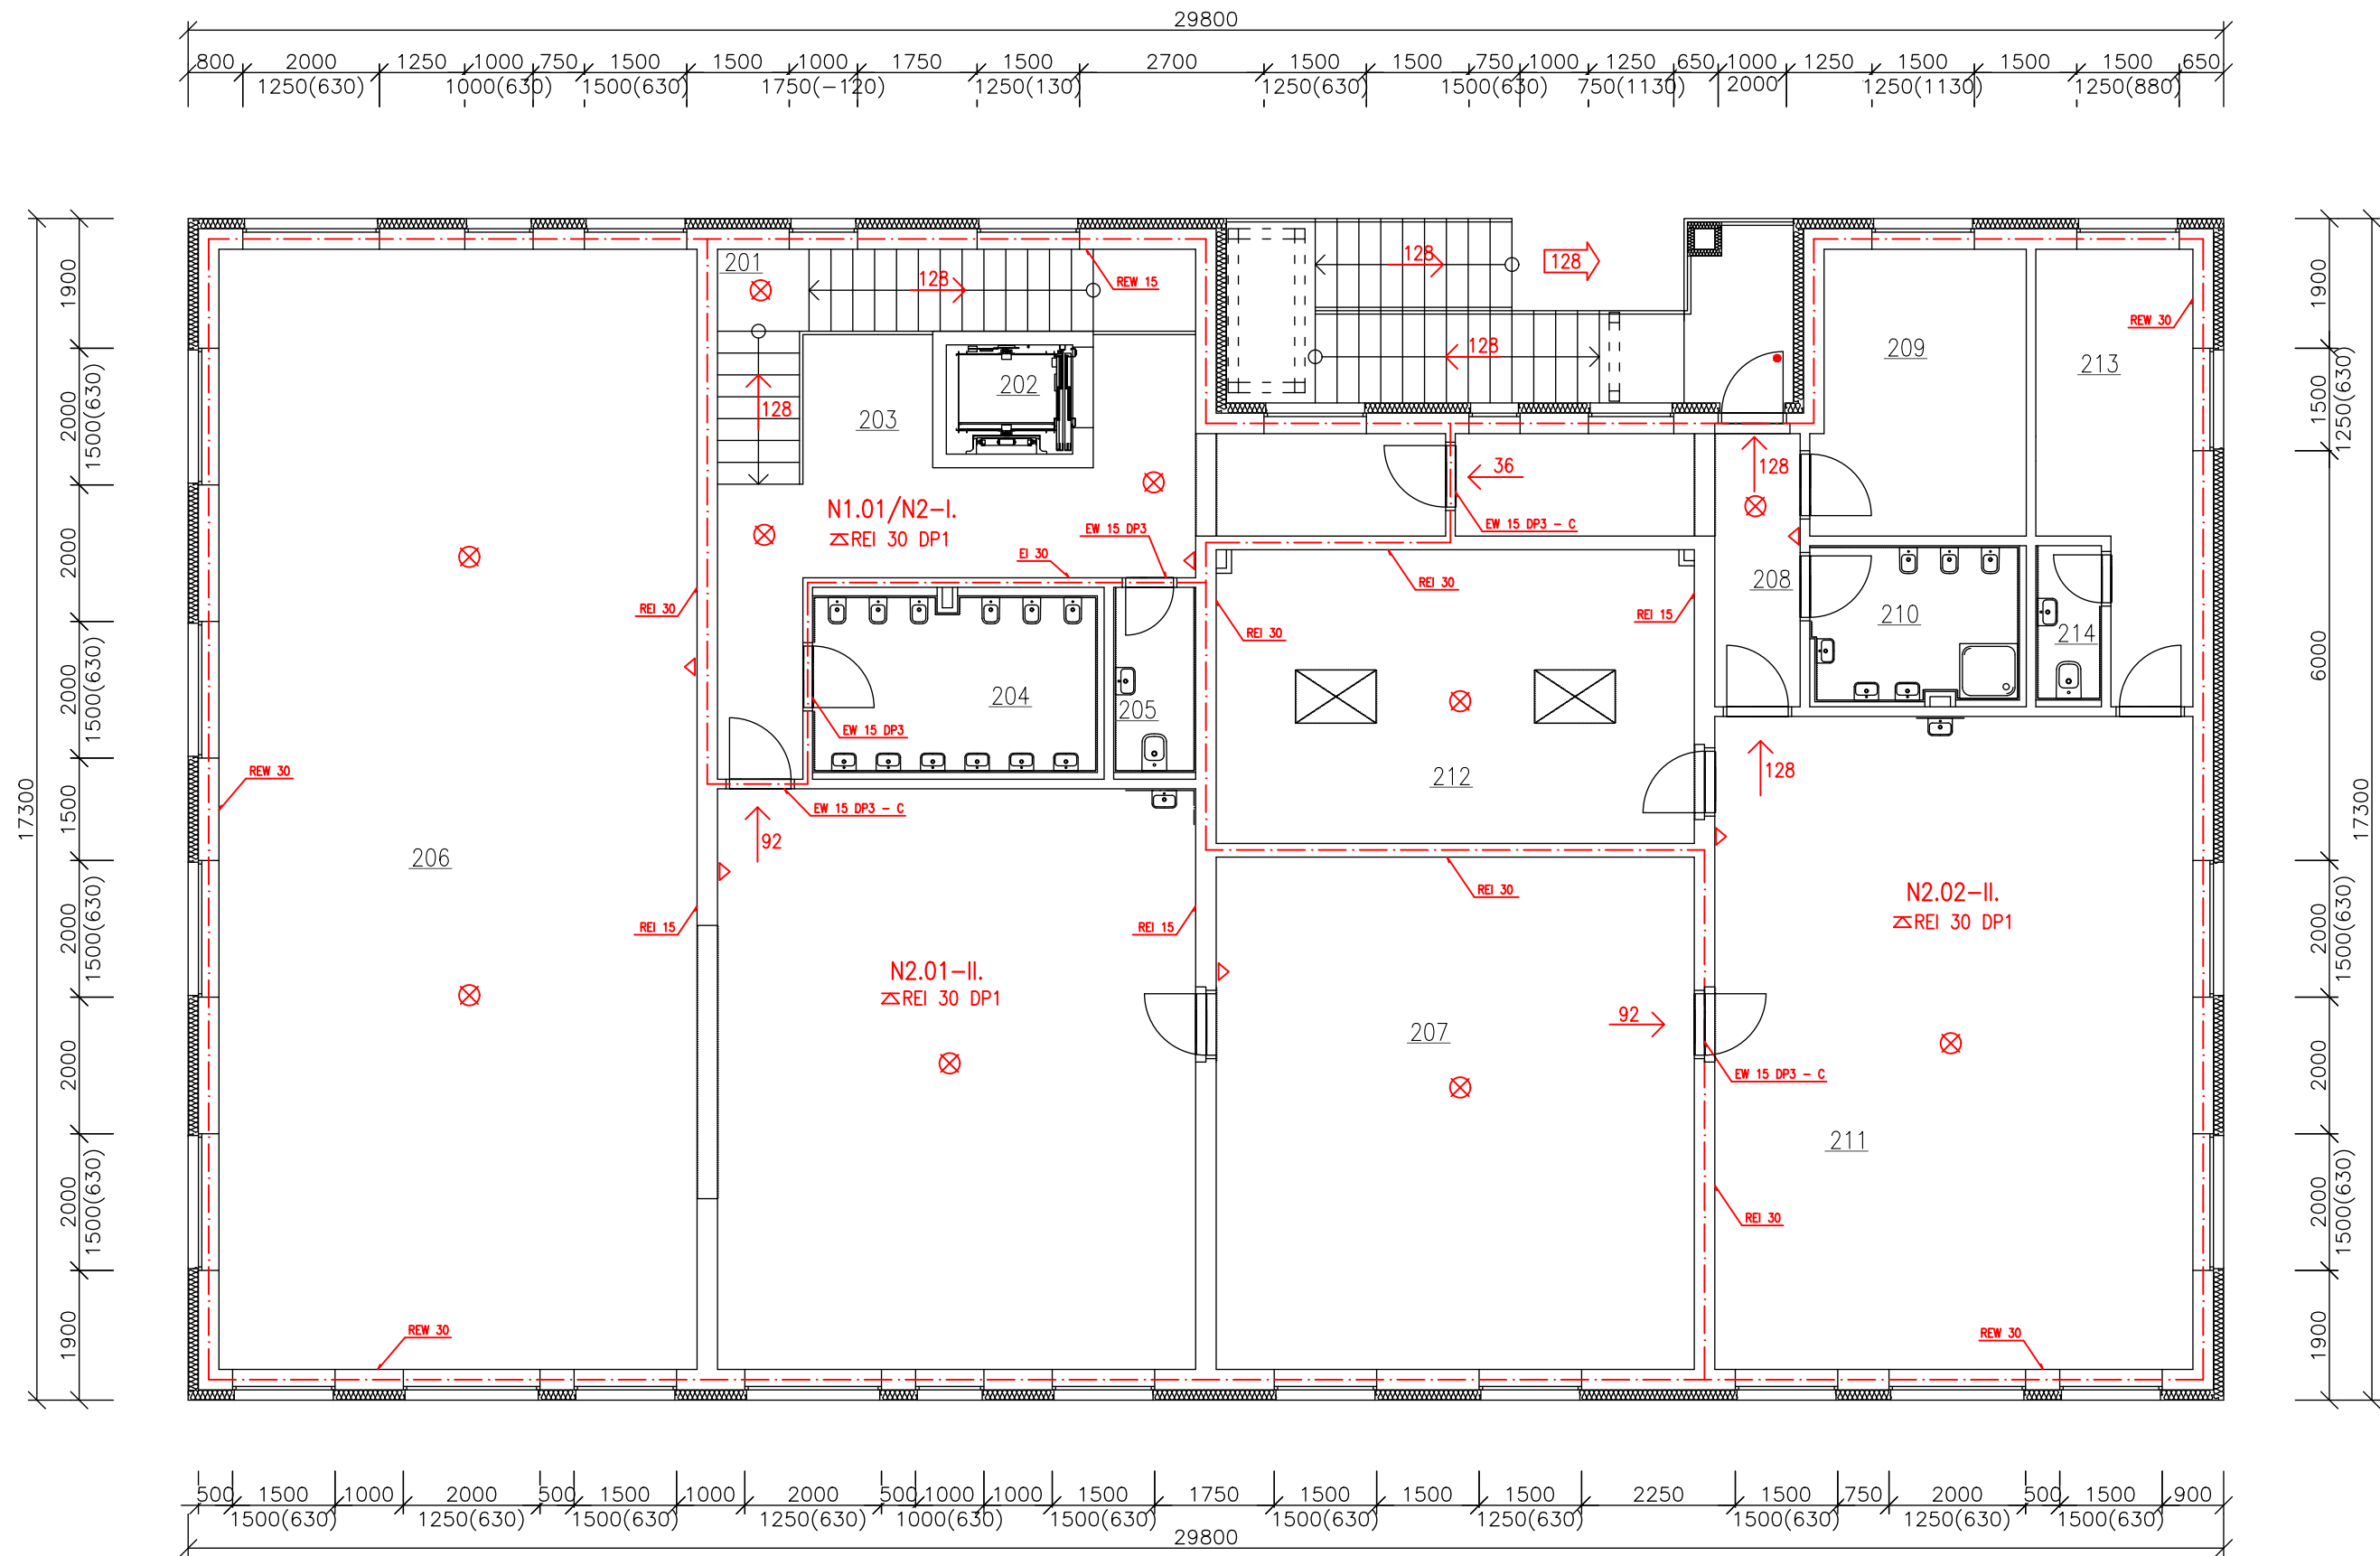


LEGENDA MÍSTNOSTÍ:


OZN.	NÁZEV MÍSTNOSTI	PLOCHA [m <sup>2</sup> ]	PODLAHA	ÚPRAVA POVRCHU	POZNÁMKA
		OBVOD [m]			
201	SCHODISKO	9,29	KERAMICKÁ DLAŽBA	OMIETKA	
202	OSOBNÝ VÝŤAH	17,88	CEMENTOVÝ POTER	OMIETKA	
203	CHODBA	2,96			
204	WC – DETI – ŠKÔLKA	6,90	KERAMICKÁ DLAŽBA	OMIETKA	
205	WC	27,06	KERAMICKÁ DLAŽBA	KERAMICKÝ OBKLAD	/2000/
206	HERŇA – ŠKÔLKA	38,44	KERAMICKÁ DLAŽBA	KERAMICKÝ OBKLAD	/2000/
207	SPACIA MIESTNOSŤ – ŠKÔLKA	10,70	KERAMICKÁ DLAŽBA	OMIETKA	
208	CHODBA	14,01	KERAMICKÁ DLAŽBA	OMIETKA	
209	KOČIKAREŇ	3,25	KERAMICKÁ DLAŽBA	OMIETKA	
210	WC – DETI – JASLE	7,82	KERAMICKÁ DLAŽBA	KERAMICKÝ OBKLAD	/2000/
211	HERŇA – JASLE	175,50	KERAMICKÁ DLAŽBA	OMIETKA	
212	SPACIA MIESTNOSŤ – JASLE	70,40	KERAMICKÁ DLAŽBA	OMIETKA	
213	PRÍPRAVOVŇA JEDLA – JASLE	52,67	KERAMICKÁ DLAŽBA	OMIETKA	
214	WC – ZAMESTNANCI	29,30	KERAMICKÁ DLAŽBA	OMIETKA	

LEGENDA ZNAČIEK:

- N1.05-II. OZNAČENIE POŽIARNYCH ÚSEKOV
- — — — — OHRANIČENIE POŽIARNYCH ÚSEKOV
- REI 15 POŽADOVANÉ POŽIARNE ODOLNOSTI KONŠTRUKCIÍ
- REI 30 DP1 POŽADOVANÉ POŽIARNE ODOLNOSTI STROPOV
- 36 ÚNIKOVÝ VÝCHOD
- ⊗ NÚDZOVÉ OSVETLENIE
- DVERE S PANIKOVÝM OTVÁRANÍM

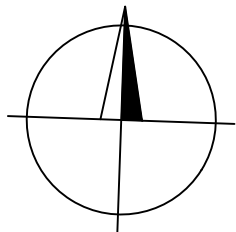

0,000 = 203,20 m n.m., B.p.v. / SÚRADNICOVÝ SYSTÉM JTSK

DRUH PRÁCE	BAKALÁRSKA PRÁCA		<div> FAKULTA STAVEBNÍ ÚSTAV pozemního stavitelství</div>	
VYPRACOVAL	Laura Zabáková			
KONTROLOVAL	prof. Ing. Miloslav Novotný, CSc.			
STAVEBNÍK	Mesto Modřice			
MIESTO STAVBY	Modřice, k.ú. Modřice – 697931, č.parciel: 991/9, 991/10			
NÁZOV STAVBY	MATERSKÁ ŠKOLA S JASLAMI			
STAVEBNÝ OBJEKT	SO 01 – Materská škola s jaslami		FORMÁT	6 A4
ČASŤ	D.1.3 Požiarne bezpečnostné riešenie		DÁTUM	5/2019
OBSAH:	PÔDORYS 2NP		STUPEŇ PD	DPR
			MERÍTKO 1:100	Č. VÝKRESU D.1.3.03