


LINEÁRNA PERSPEKTÍVA KONŠTRUKČNÉHO SYSTÉMU

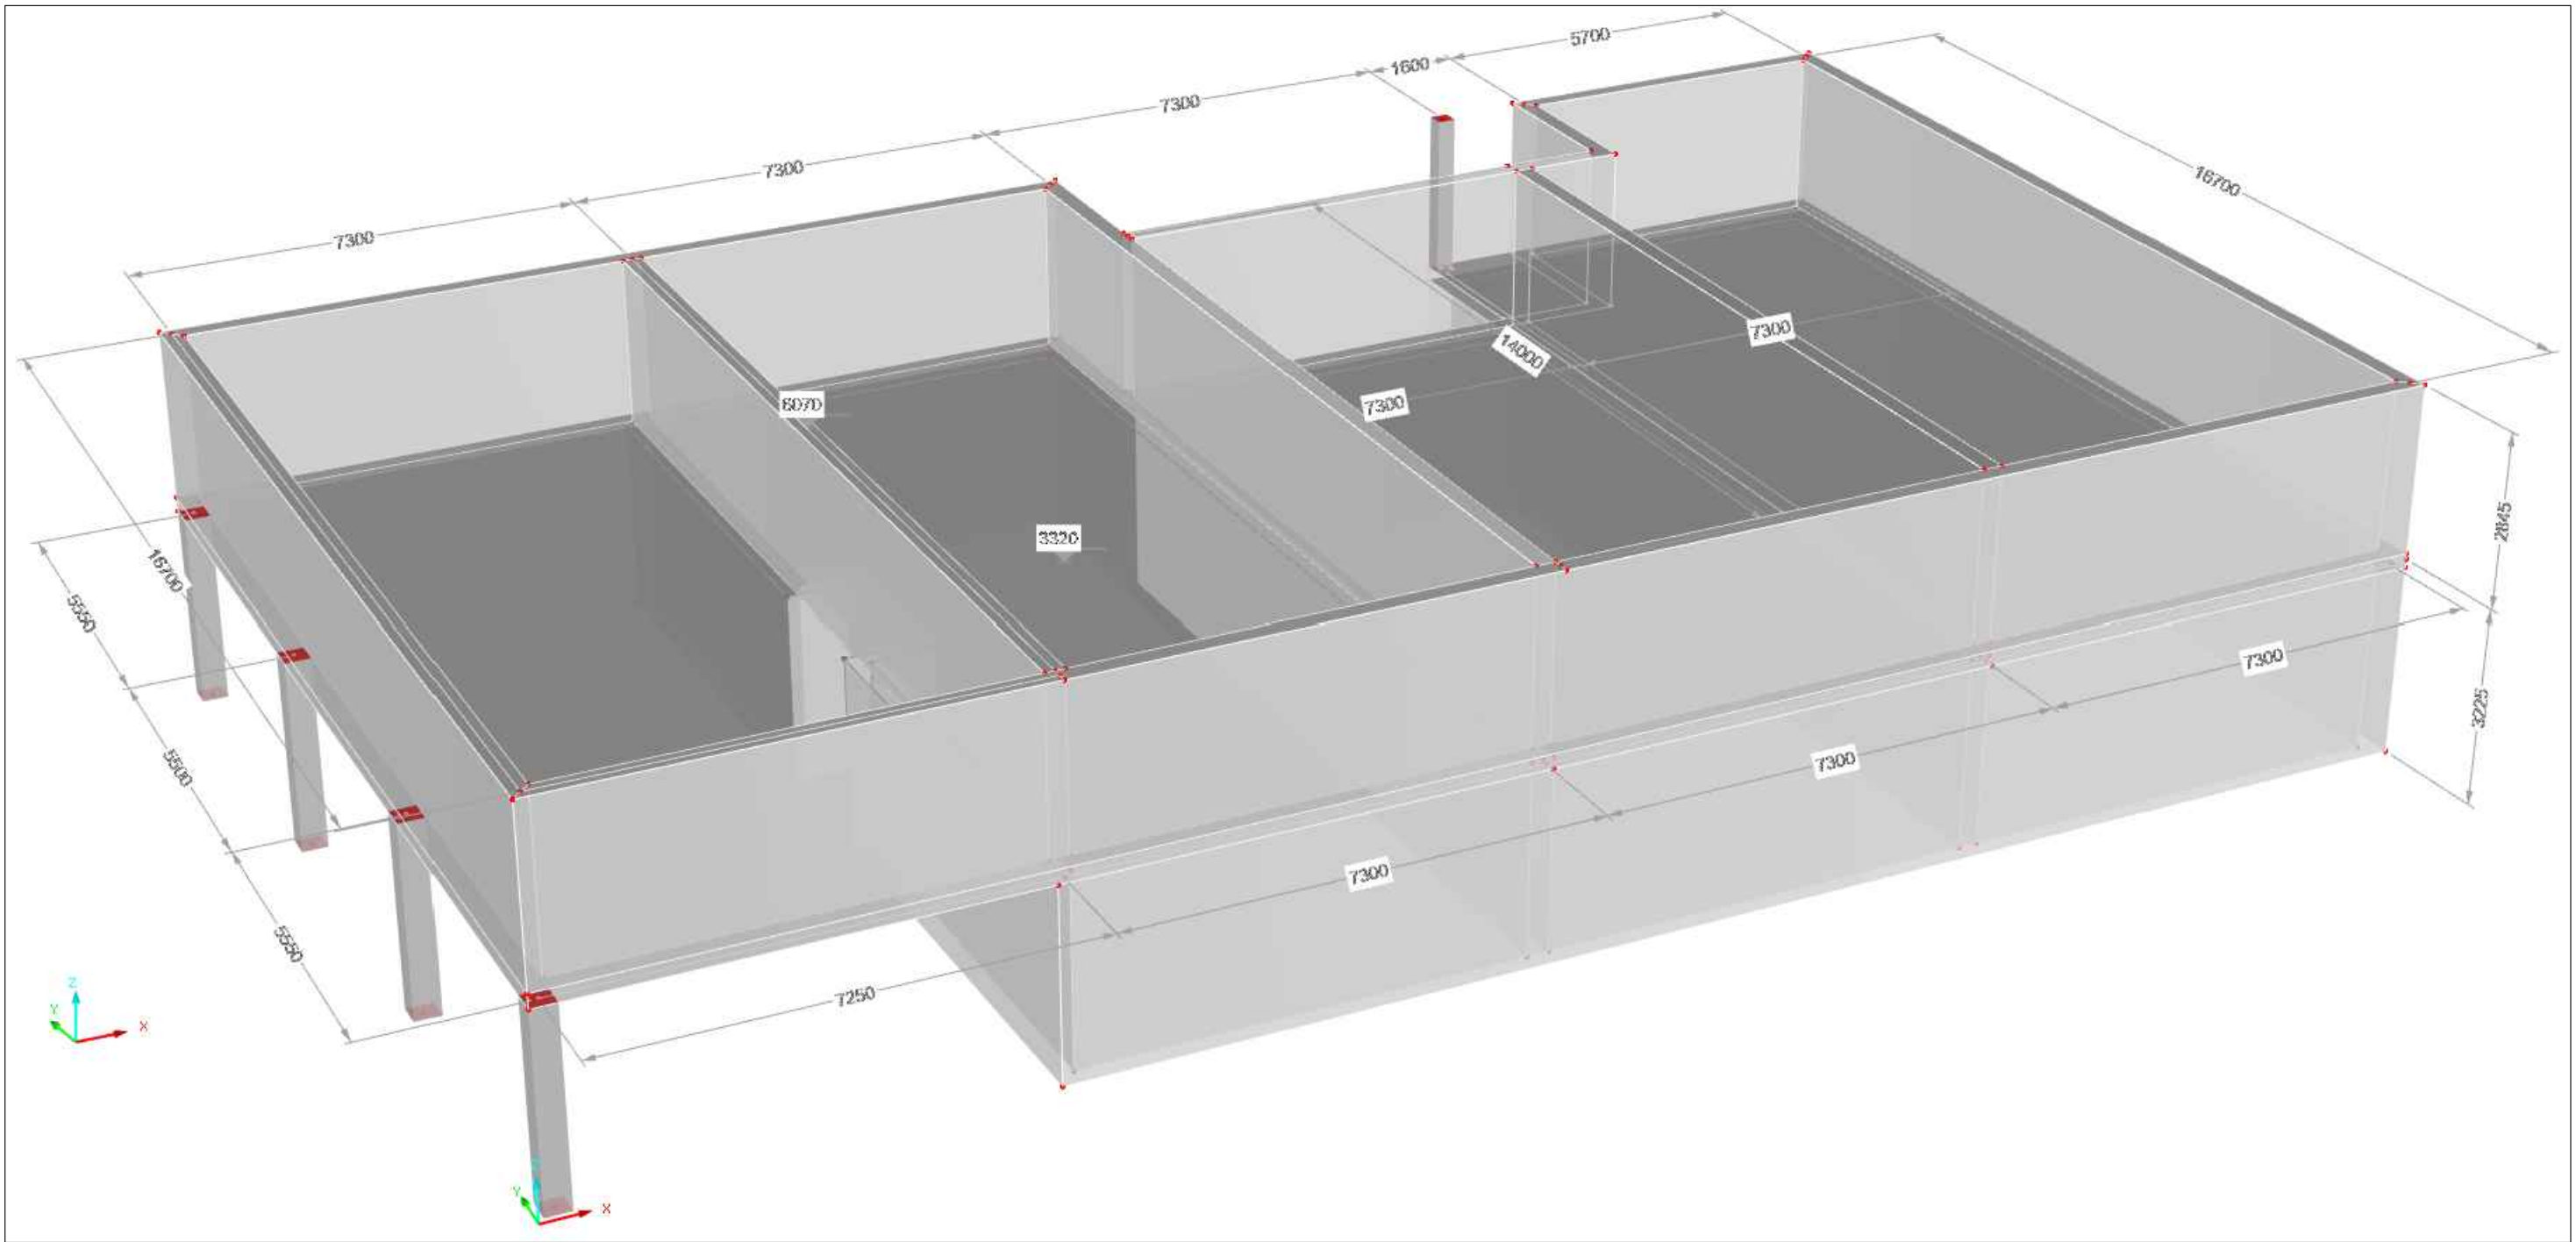

POZNÁMKA:

3D MODEL BOL VYTVORENÝ V PROGRAME DLUBAL RFEM

0,000 = 203,20 m n.m., B.p.v. / SÚRADNICOVÝ SYSTÉM JTSK

DRUH PRÁCE	BAKALÁRSKA PRÁCA		<div><div></div><div>FAKULTA STAVEBNÝ ústav pozemného stavitelství</div></div>	
VYPRACOVAL	Laura Zabáková			
KONTROLOVAL	prof. Ing. Miloslav Novotný, CSc.			
STAVEBNÍK	Mesto Modrice, Modrice 664 42			
MIESTO STAVBY	Modrice, k.ú. Modrice – 697931, č.parciel: 991/9, 991/10			
NÁZOV STAVBY	MATEŘSKÁ ŠKOLA S JESLEMI			
STAVEBNÝ OBJEKT	SO 01 – Materská škola s jaslami		FORMÁT	2 A4
ČASŤ	Vizualizácia		DÁTUM	5/2019
OBSAH:	3D model konštrukčného systému		STUPEŇ PD	DPR
			MERÍTKO	Č. VÝKRESU V.2.2