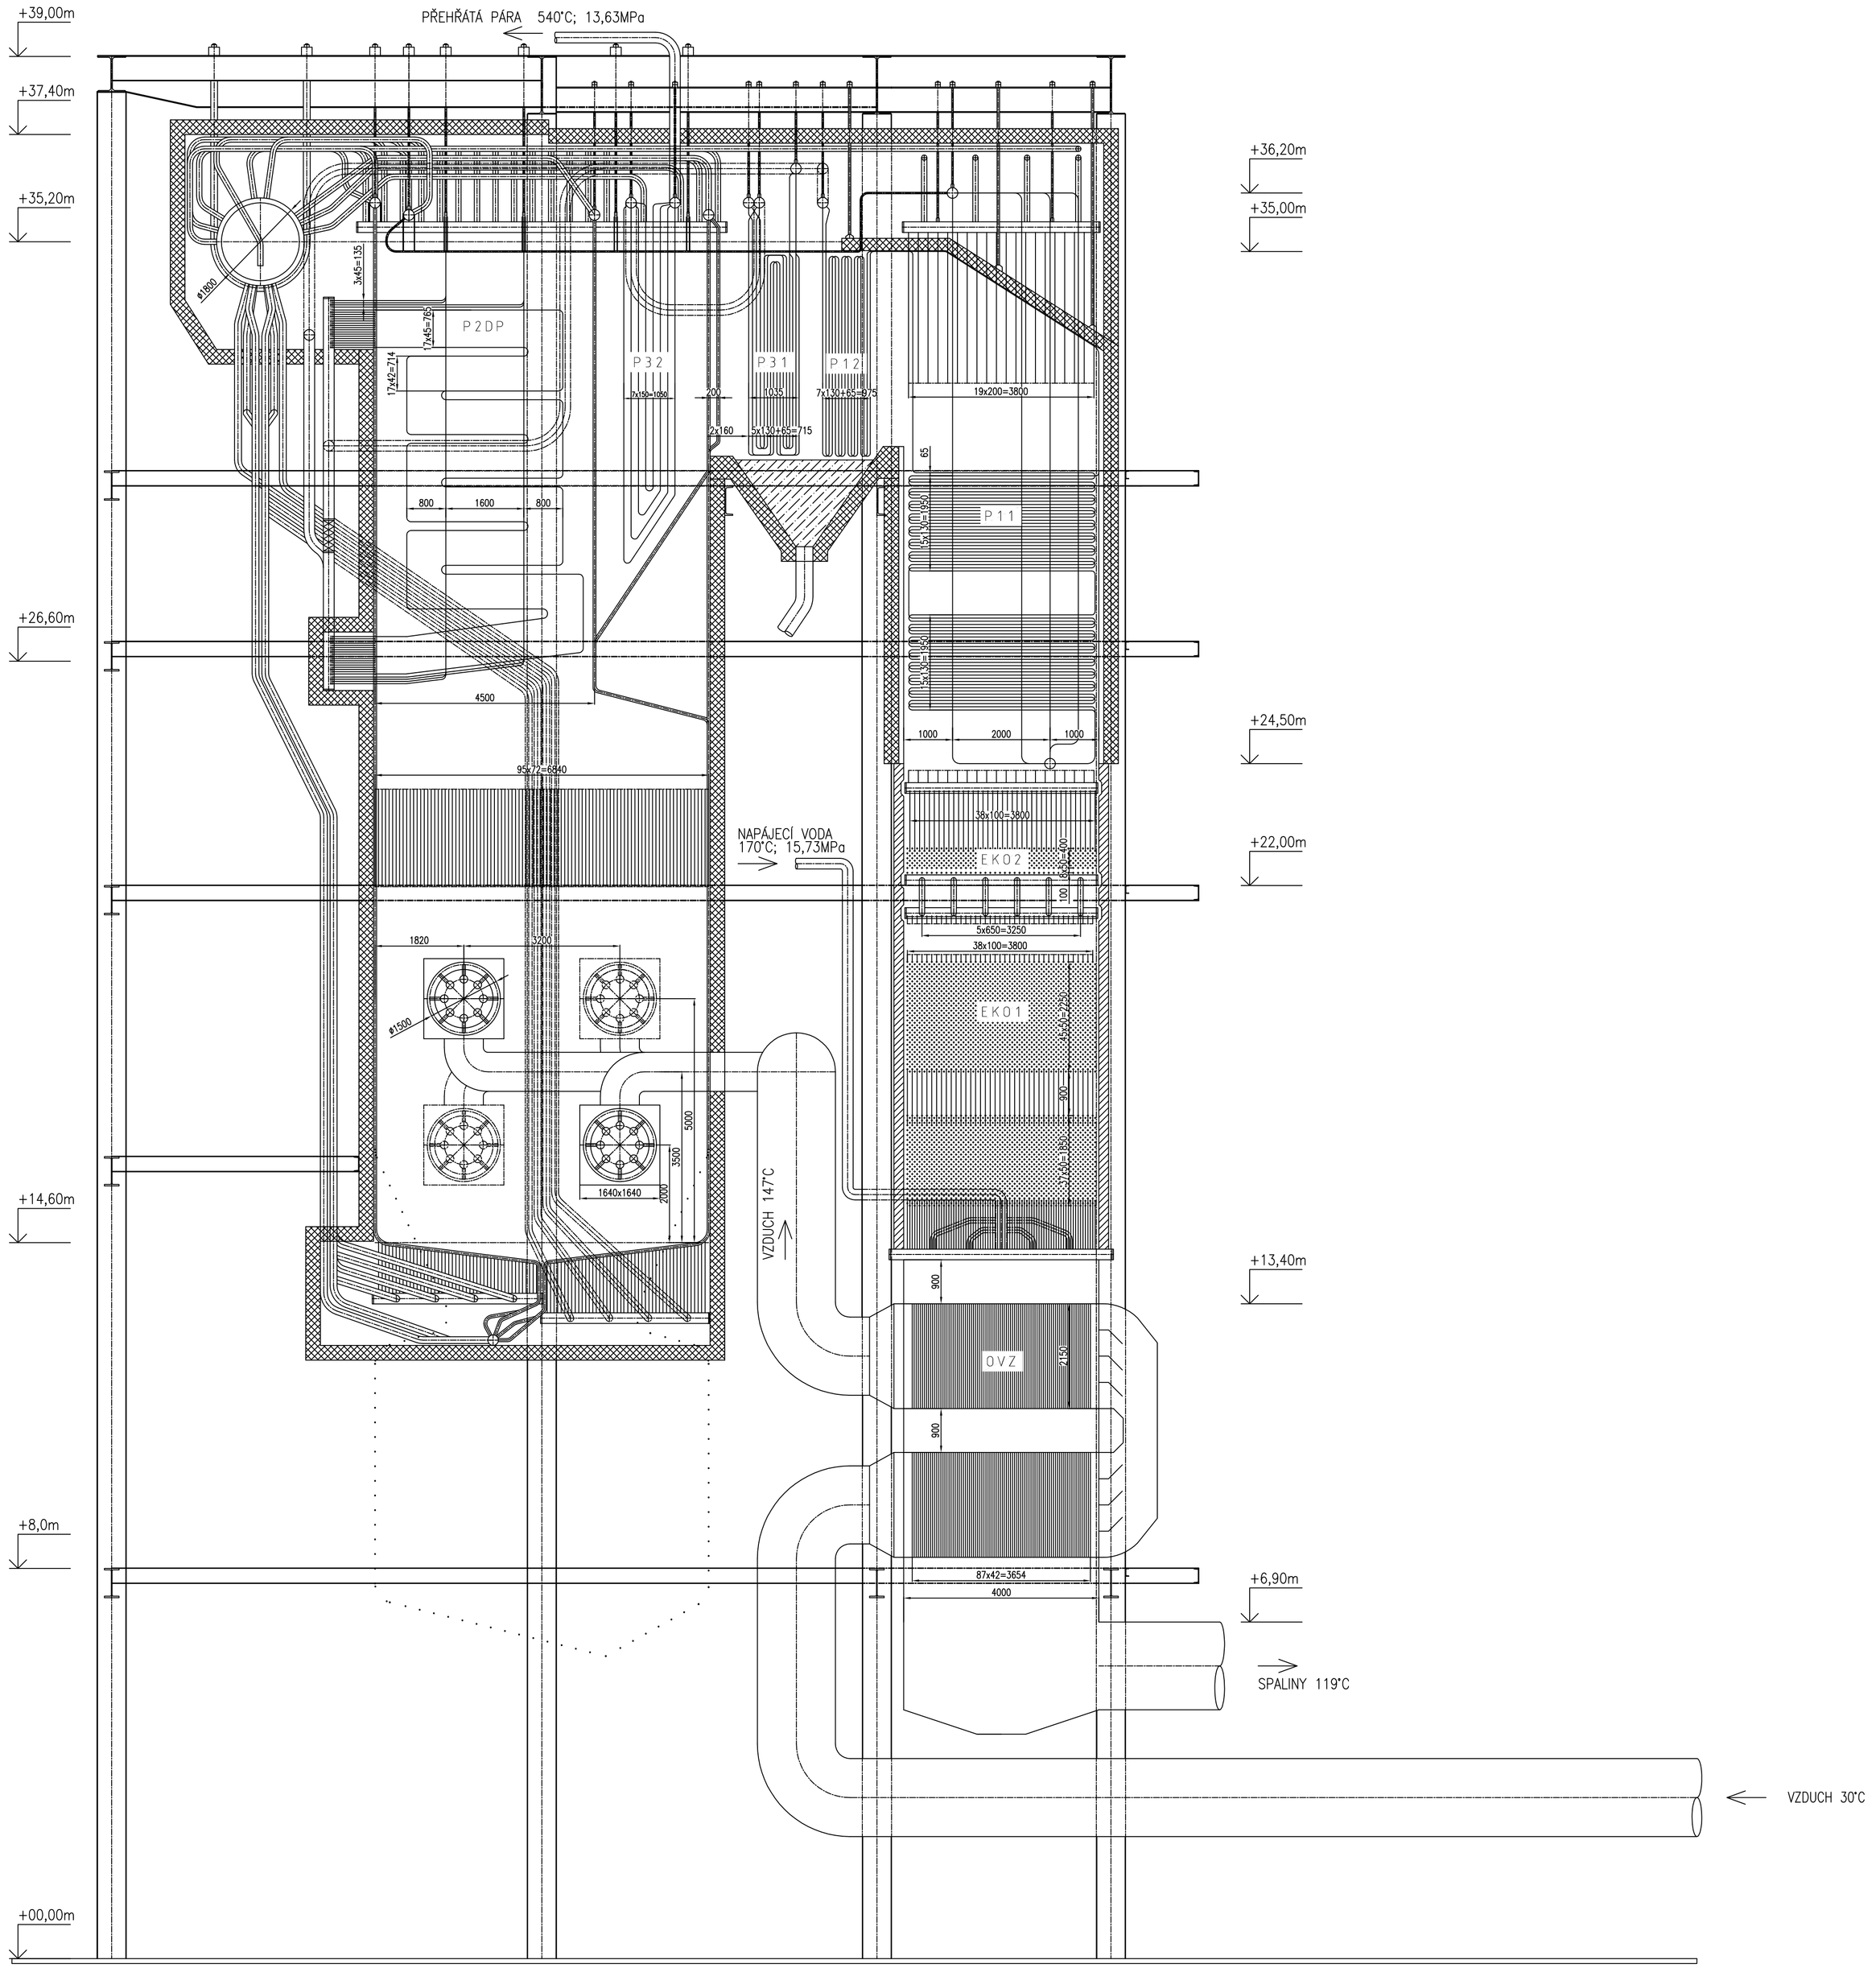

PARNÍ KOTEL 210t/h 13,63MPa 540°C

				Přesnost	Materiál
				Tolerování	Polotovar
				Promítání	Hmotnost kg
Změna	Datum	Index	Podpis	ENERGETICKÝ ÚSTAV Vysoké učení technické v Brně - Fakulta strojního inženýrství	
Navrhl JOSEF ZAJÍC	Poznámka	Měřítko 1:70		Název PLYNOFIKACE UHELNÉHO KOTLE	
Technolog					
Normalizace	Starý výkres			Číslo dokumentu 01-13/5	
Schválil	Č.seznamu				
Datum 15.5.2013	Č.sestavy				List /