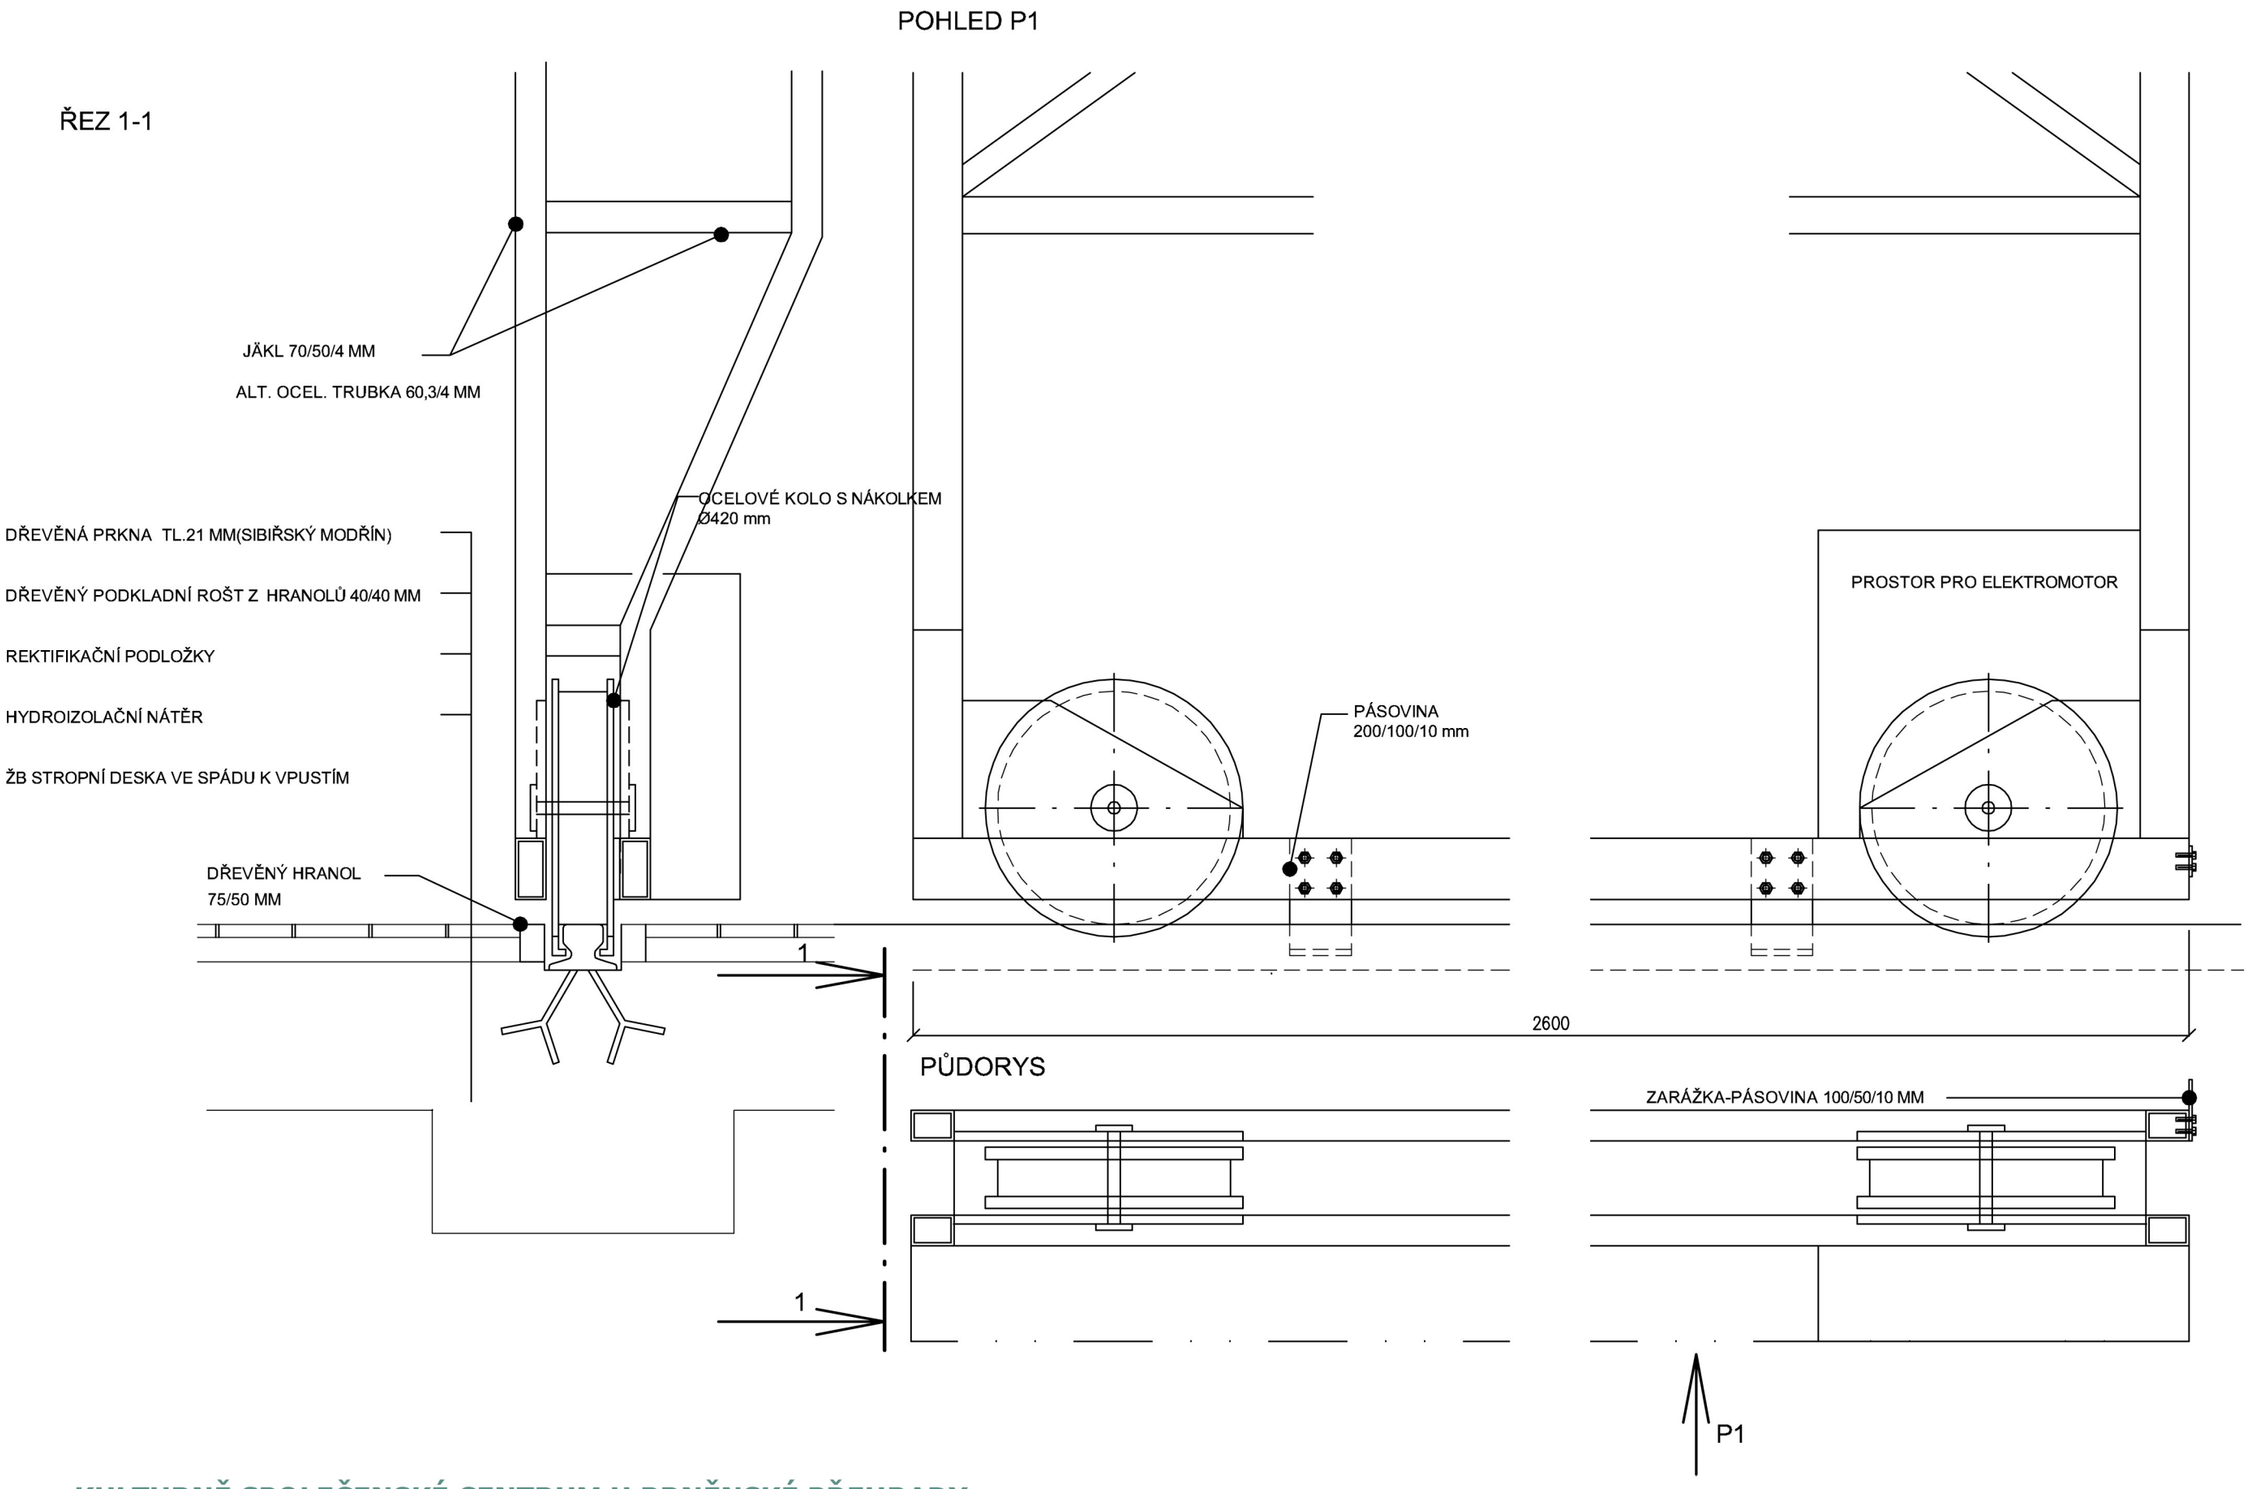DETAIL OSAZENÍ POJÍZDNÉHO STŘEŠNÍHO SEGMENTU M 1:10