AREÁL VUT KRAVÍ HORA

Předmětem diplomové práce Areál VUT Kraví hora je zpracování konceptu s cílem sloučit zájmy VUT a města Brna v tomto mimořádném území ku prospěchu obou subjektů. Hlavním konceptem bylo vytvoření souboru budov, které budou sloužit univerzitě k reprezentaci a veřejným činnostem, zároveň umožní přístup a využití široké veřejnosti obyvatel města Brna. Celý areál bude zasazen do nově vytvořeného městského rozsáhlého parku a ostatních parkových ploch, které vyplyne z nyní nepřístupného a neutěšeného území atraktivní část spojující tepnu Veveří s Kraví horou. Budou umístěny i doplňkové funkce inspirované stávajícími funkcemi v areálu. Hlavním cílem je vytvoření silného konceptu se zaměřením na relaxaci, zdraví, vzdělání a sport, jehož výstižením by mělo dojít k celkovému zpřístupnění a zatraktivnění území.

PŮDORYS 1.NP
M 1:500

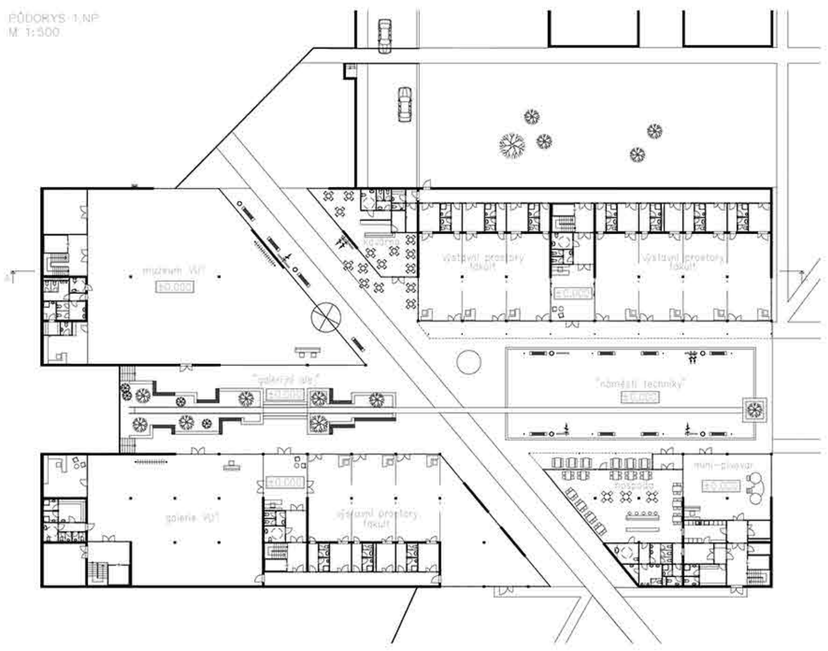

ŘEZ A–A
M 1:500

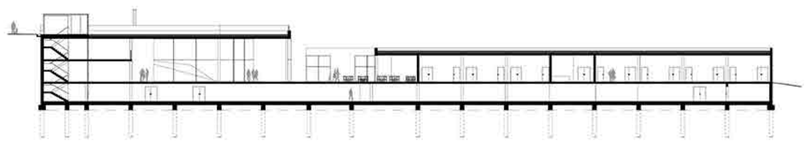

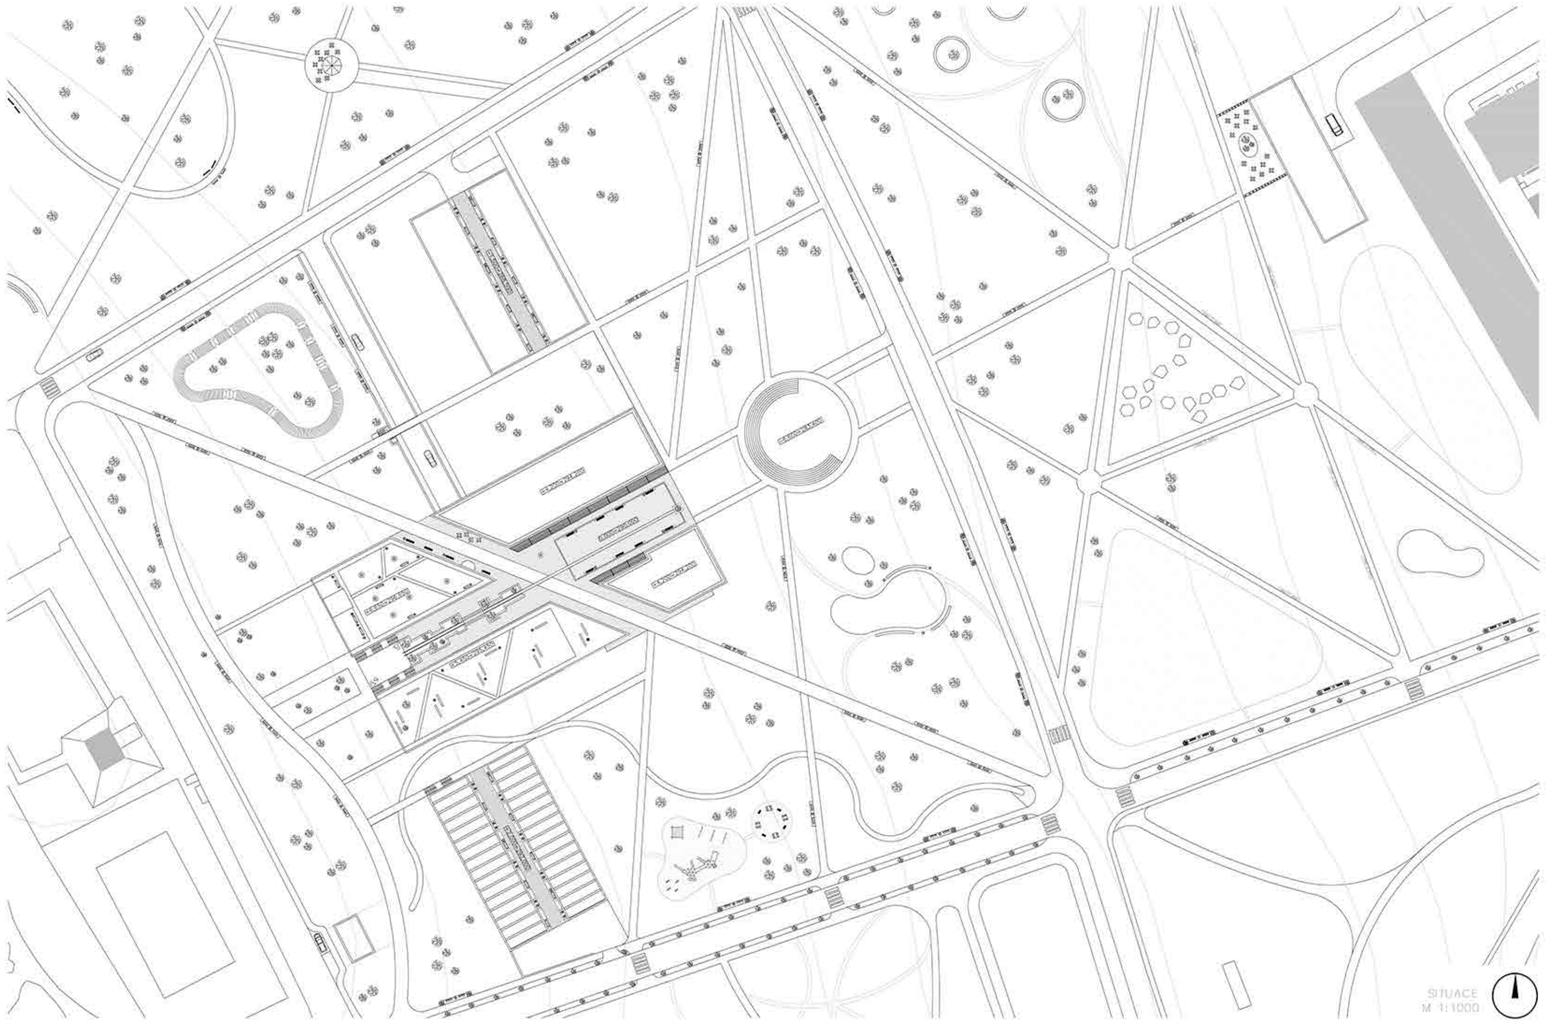

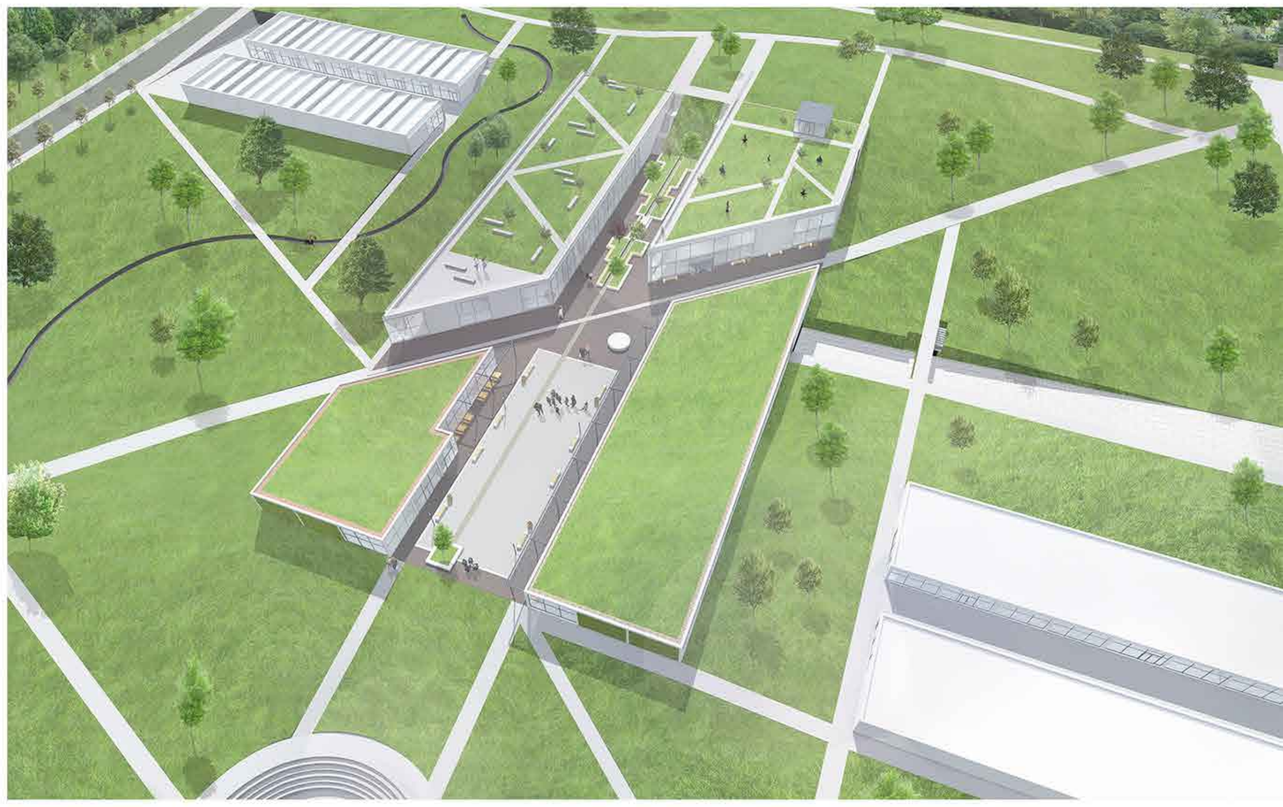

Autor: Bc. Ela Vrlová
Vedoucí práce: prof. Ing. arch. Alois Nový, CSc.
Konzultant:

Ateliér: TG10 Diplomový projekt
Téma práce: Areál VUT Kraví hora
Ročník/semestr/rok: 6. / letní / 2017-2018

FAKULTA STAVEBNÍ
ústav architektury