


# VZOROVÝ PŘÍČNÝ ŘEZ PPO

M 1:50

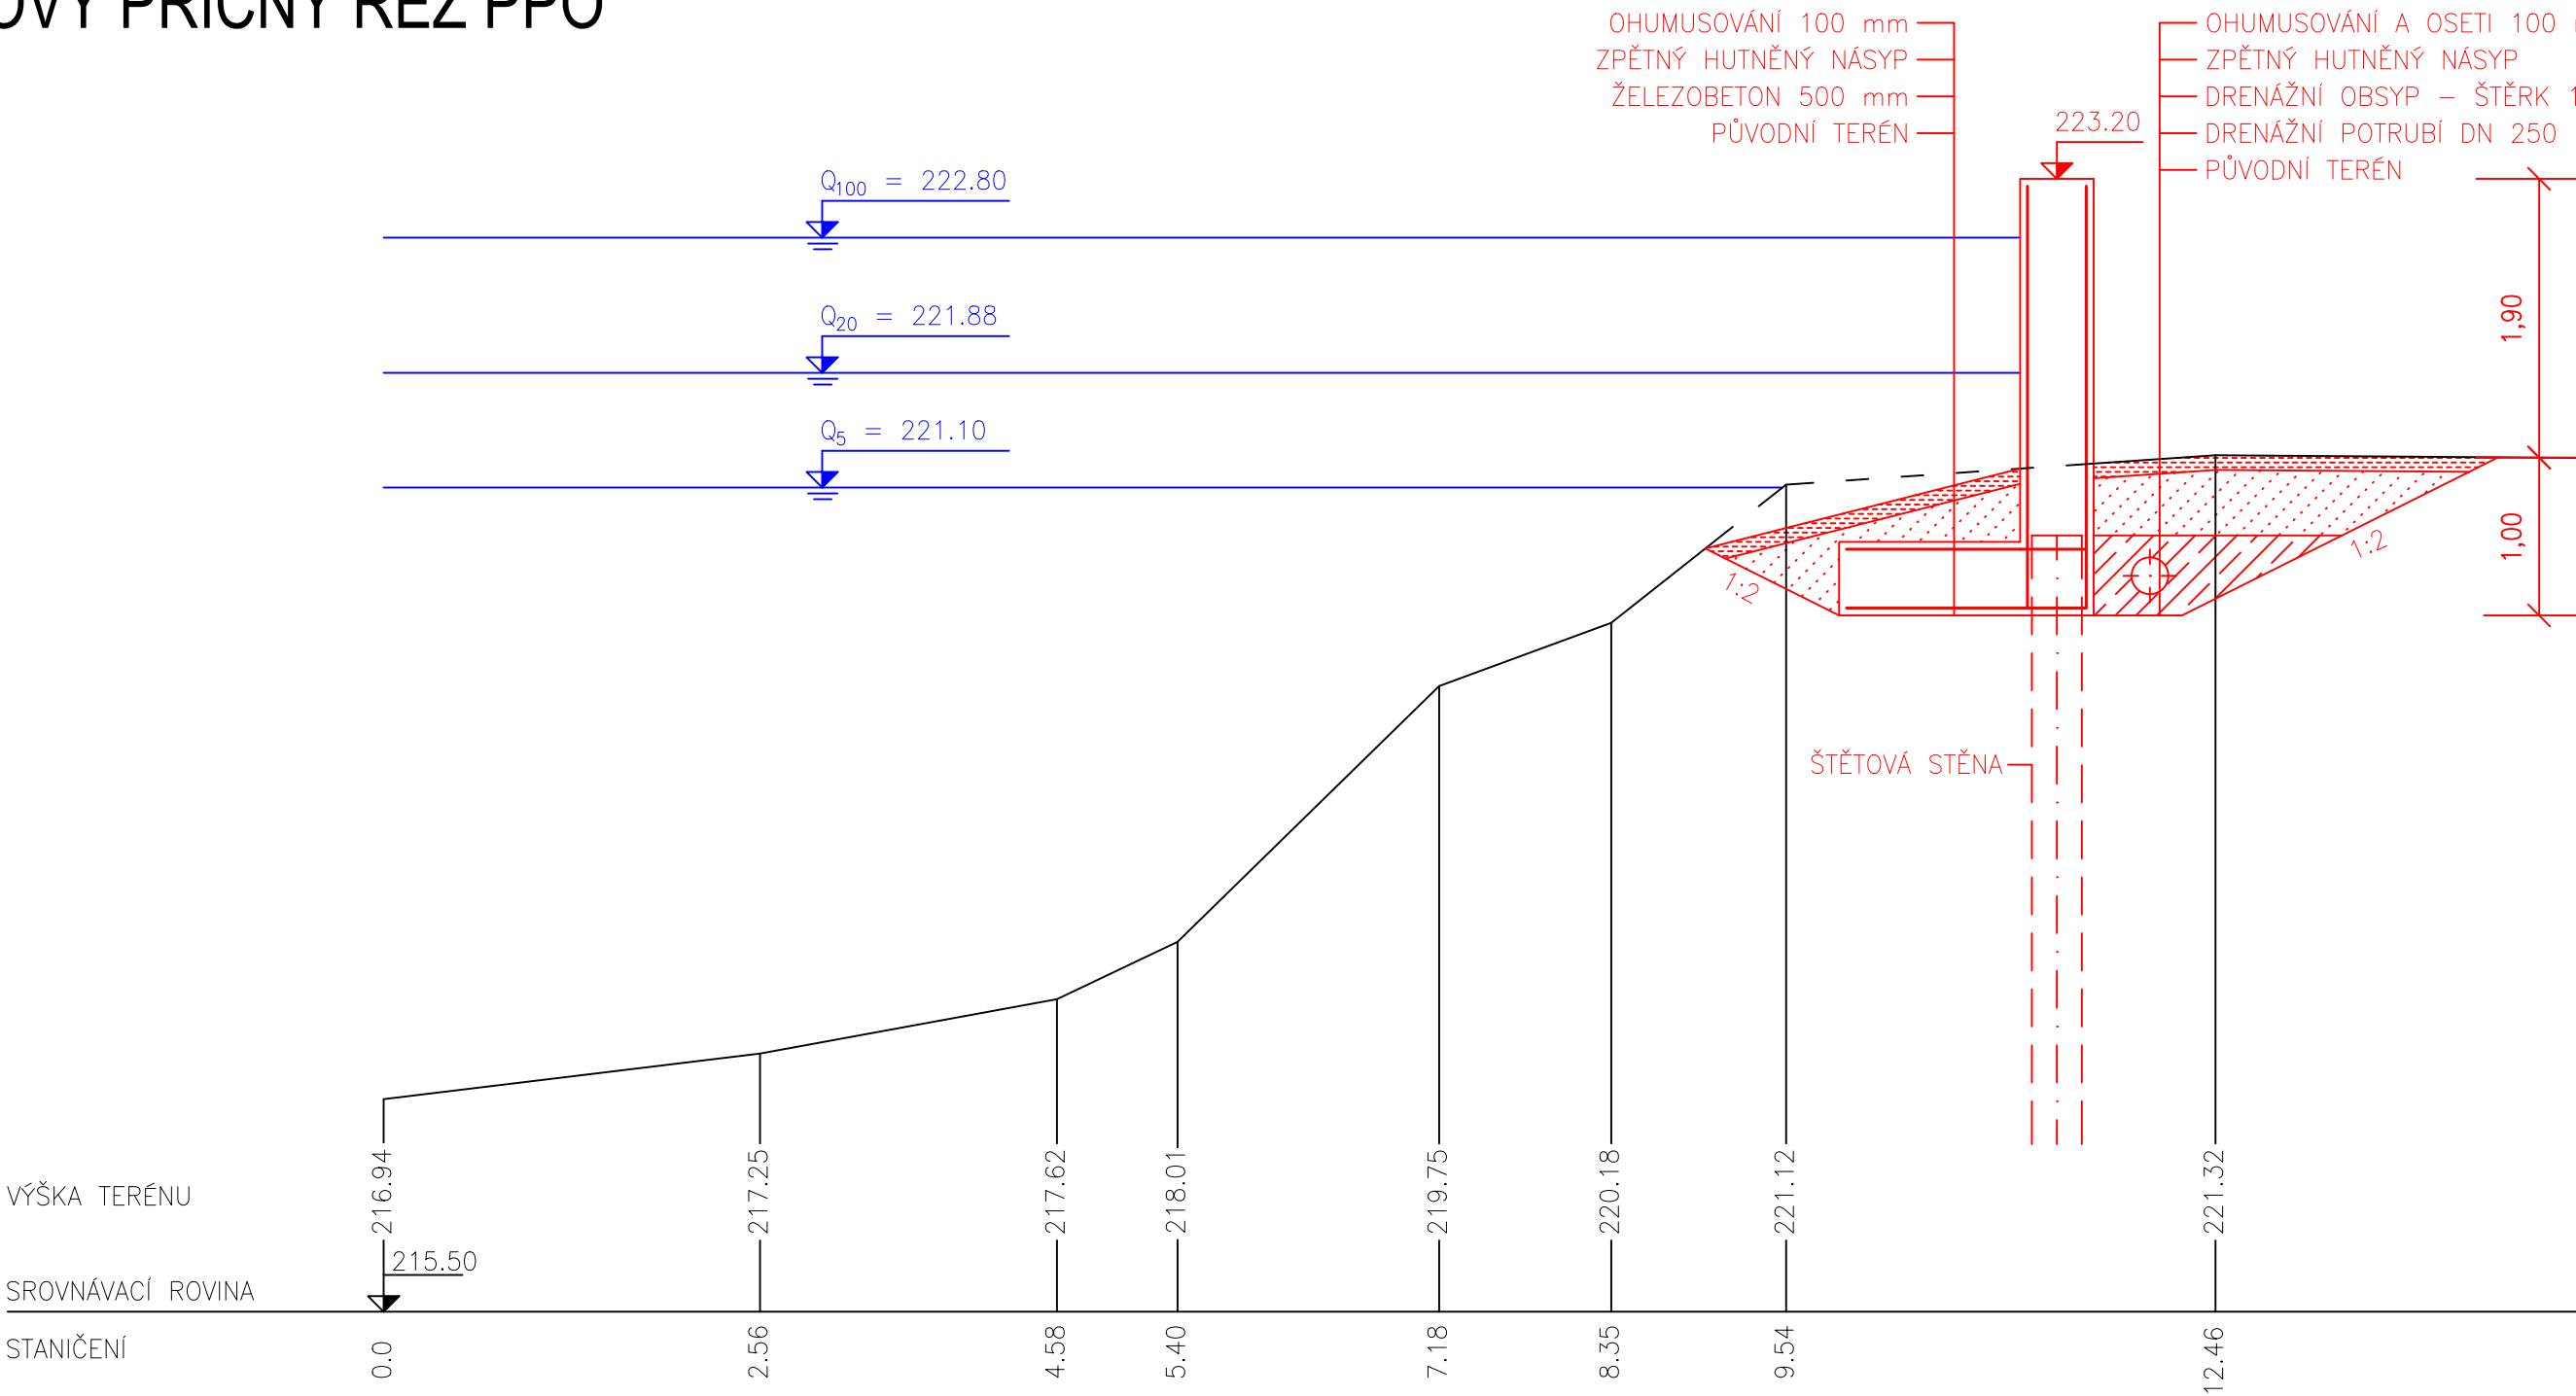

LEGENDA:

- OHUMUSOVÁNÍ A OSETI 100
- ZPĚTNÝ HUTNĚNÝ NÁSYP
- DRENÁŽNÍ OBSYP – ŠTĚRK 16–32 mm

VÝŠKOVÝ SYSTÉM B.p.v. / SOUŘADNICOVÝ SYSTÉM S-JTSK

VYPRACOVALA		KONTROLOVAL		<div><div><div>T</div></div><div>VYSOKÉ UČENÍ TECHNICKÉ V BRNĚ</div><div>FAKULTA STAVEBNÍ</div></div>	
KAMILA PECHOVÁ		Ing. DAVID DUCHAN, Ph.D.			
KRAJ: JIHO MORAVSKÝ		OKRES: BRNO - VENKOV		ÚSTAV VODNÍ STAVBY	
NÁZEV  STAVBA	BAKALÁŘSKÁ PRÁCE  PROTIPOVODŇOVÁ OCHRANA TOKU SVITAVA			FORMÁT	A3
				DATUM	05/2019
				STUPEŇ PD	—
				ST. SKUPINA	B4V2
				SEMESTR	LETNÍ
OBSAH	VZOROVÝ PŘÍČNÁ ŘEZ PPO			MĚŘÍTKO 1:50	Č. PŘÍLOHY 5.