



TRASA Č. 1 - PŮJČOVNA JEŘÁBU LIEBHERR POPŮVKY U BRNA

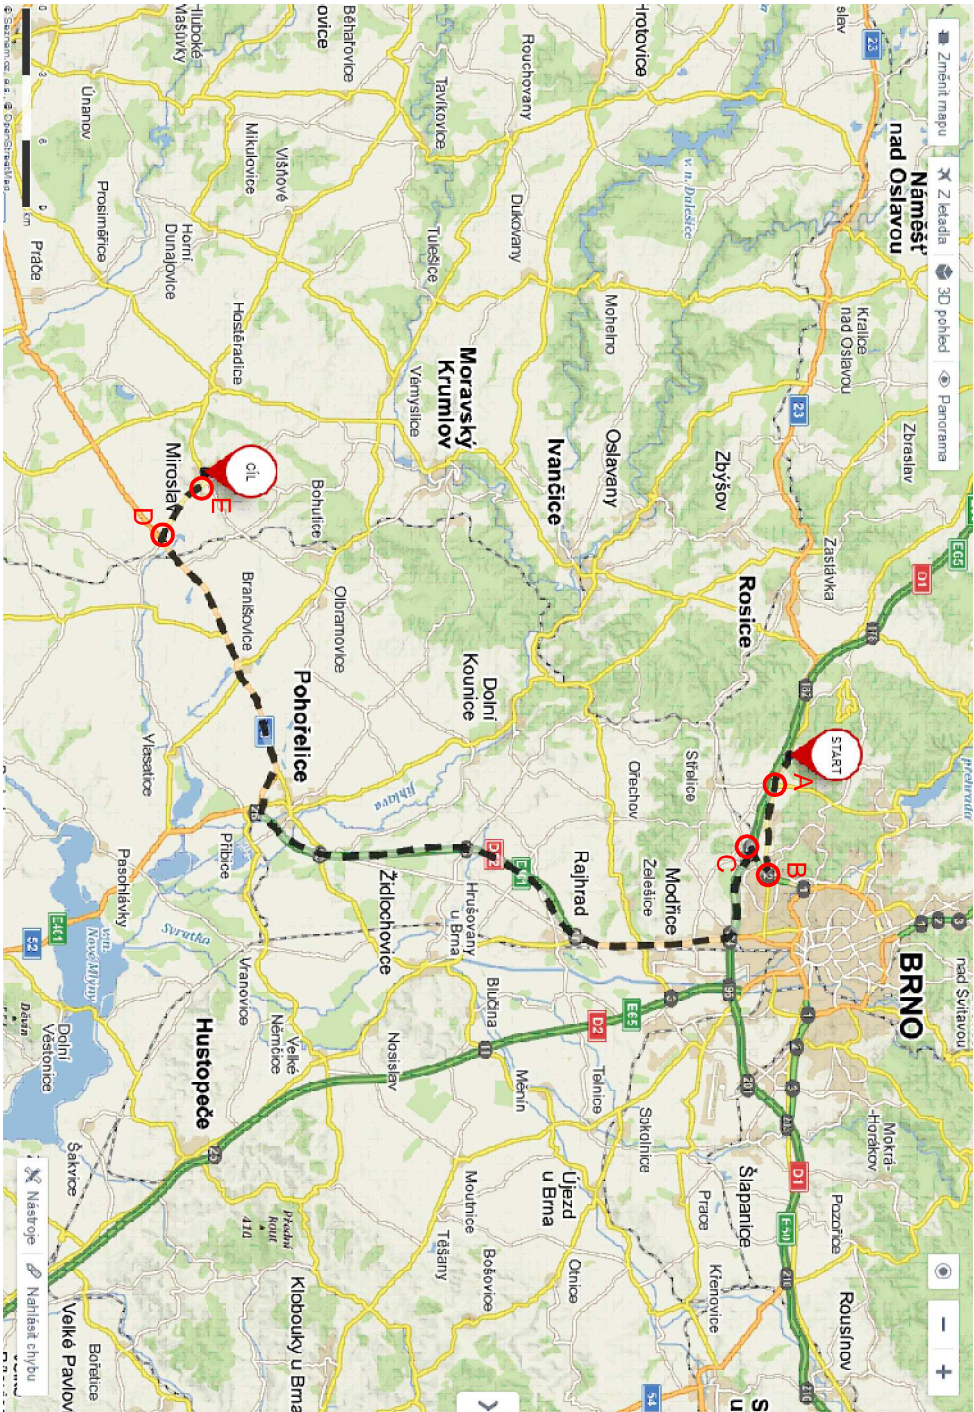

JEŘÁB BUDE NA STAVBU DOPRAVEN Z PŮJČOVNY JEŘÁBŮ V POPŮVKÁCH. CELKOVÁ DÉLKA TRASY JE 53 KM. JEŘÁB BUDE PŘEPRAVOVÁN NA DVOU NAKLADNÍCH AUTOMOBILECH. POŽADAVKY NA TRASU: MIN POLOMĚR OBLOUKU 12 M.

- A KRUHOVÝ OBJEZD VYHOVUJE
- B NÁJEZD NA DALNICI VYHOVUJE
- C SJEZD Z DALNICE VYHOVUJE
- D KŘIŽOVATKA R=42M VYHOVUJE
- E KŘIŽOVATKA R=22M VYHOVUJE


TRASA Č. 3 - VÝROBNÍ ZÁVOD PREFA BRNO - OSLAVANY

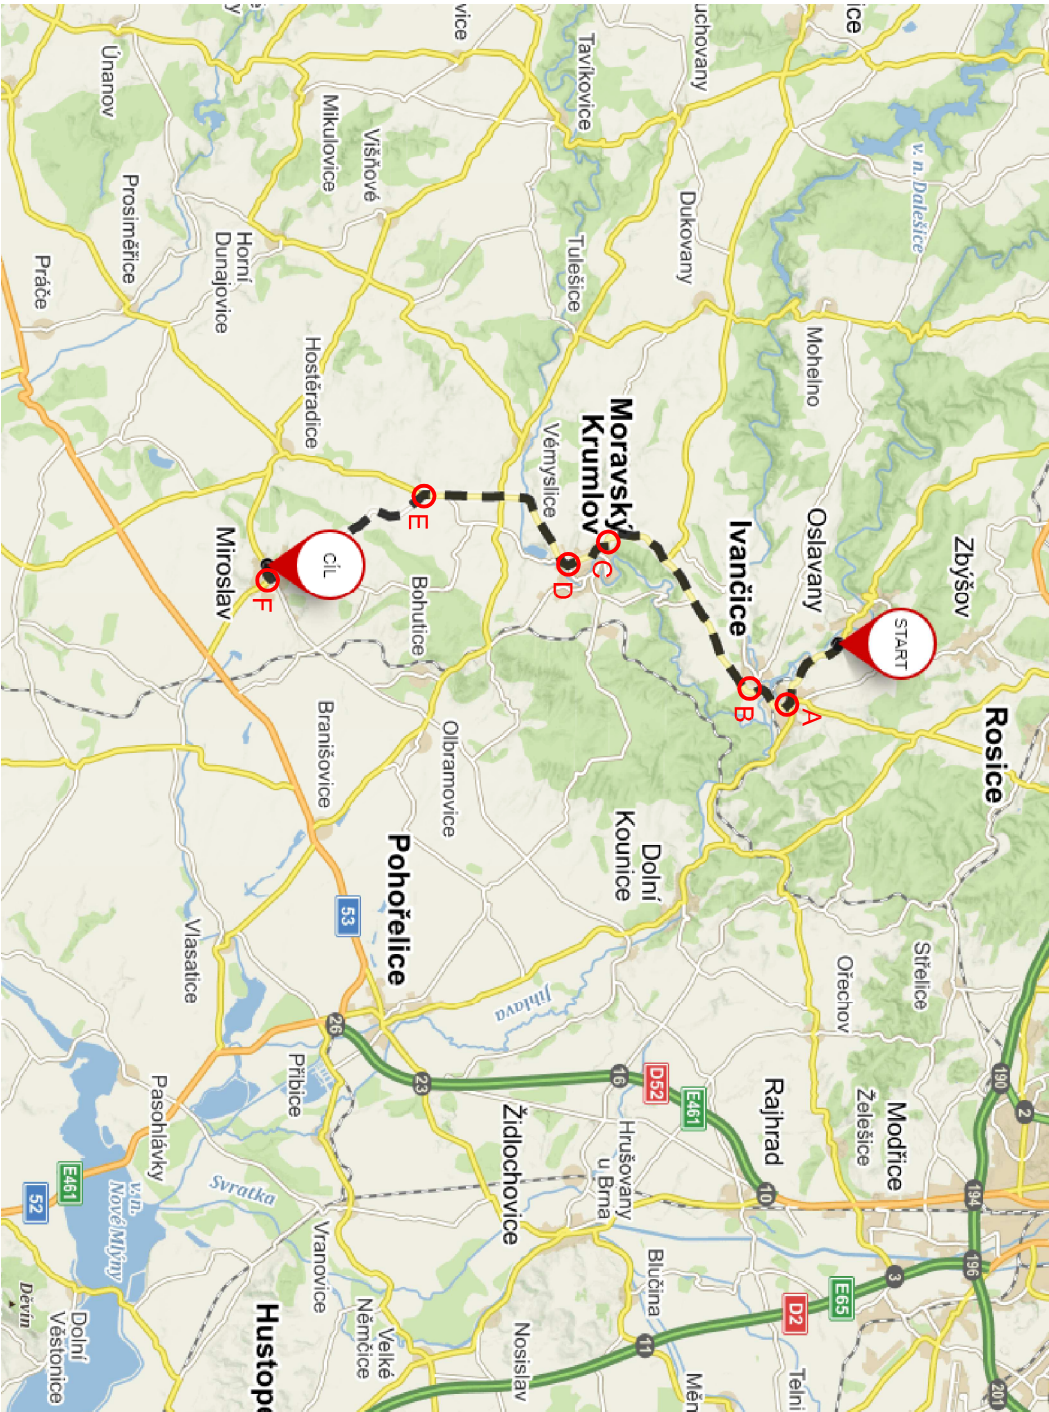

PREFABRIKOVANÉ PRVKY SKELETU BUDOU NA STAVBU DODÁVÁNY Z VÝROBNÍHO ZÁVODU V OSLAVANECH. VZDÁLENOST ZÁVODU OD STAVENÍŠTĚ JE 28 KM. NA TRASE SE NENACHÁZÍ ŽÁDNÉ PŘEKÁŽKY BRÁNÍCI HLADKÉMU PRŮJEZDU.

- A KŘIŽOVATKA R=40M VYHOVUJE
- B OBLOUK R=40M VYHOVUJE
- C OBLOUK R=29M VYHOVUJE
- D KRUHOVÝ OBJEZD VYHOVUJE
- E KŘIŽOVATKA R=30M VYHOVUJE
- F KŘIŽOVATKA R=22M VYHOVUJE

TRASA Č. 2 - BETONÁRKA MORAVSKÝ KRUMLOV

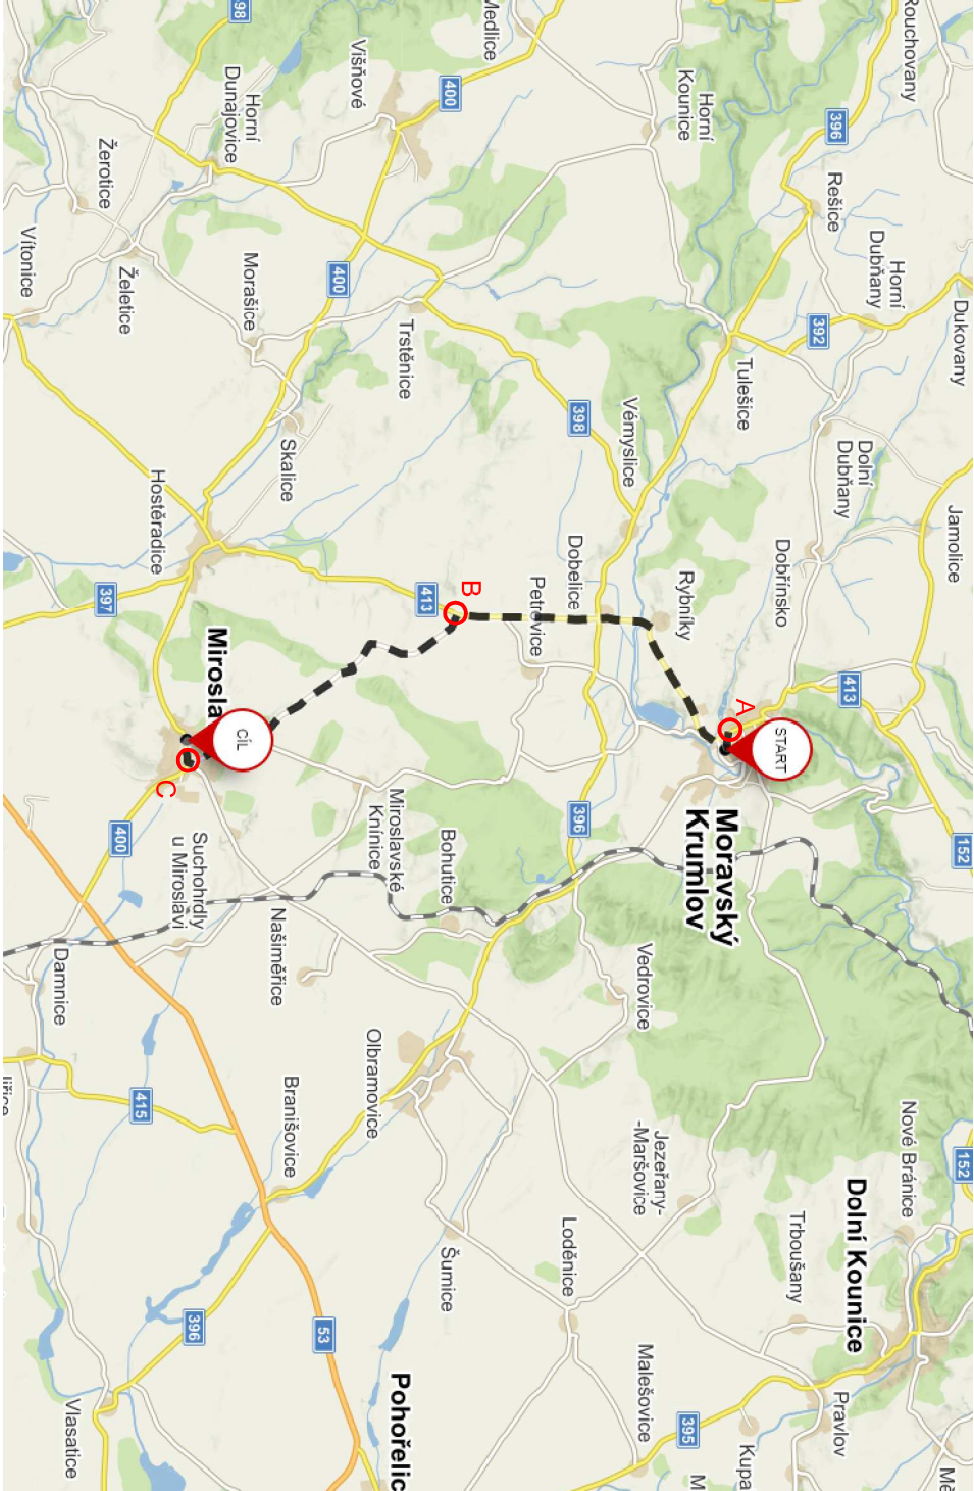

ZÁSOBOVÁNÍ STAVBY BETONEM BUDE ZAJIŠTĚNO Z BETONÁRKY V MORAVSKÉM KRUMLOVĚ. BETON BUDE DOPRAVOVÁN PROSTŘEDNICTVÍM AUTODOMICHAJVAČŮ SCHWING STETTER Č3. TRASA MÁ DÉLKU 14 KM.

- A KŘIŽOVATKA R=15M VYHOVUJE
- B KŘIŽOVATKA R=30M VYHOVUJE
- C KŘIŽOVATKA R=22M VYHOVUJE

DRUH PRÁCE		DIPLOMOVÁ PRÁCE	
VYPRACOVAL	Bc. ALENA JEDLIČKOVÁ	<div><div>T</div><div>FAKULTA STAVEBNÍ Ústav pozemního stavitelství</div></div>	
VEDOUČÍ PRÁCE	Ing. SVĚTAVKA HEKMOVÁ, CSC.		
STAVEBNÍK	PREFA BRNO, a.s.		
MÍSTO STAVBY	OBEC MIROSLAV, UL. MLÝNSKÁ, HUSOVA		
NÁZEV STAVBY	BD MIROSLAV - NOVOSTAVBA BYTOVÉHO DOMU BLOK C		
STAVEBNÍ OBJEKT	BYTOVÝ DŮM		
ČÁST	PRÍLOHA P.3	FORMÁT	6×A4
OBSAH: SITUACE ŠIRŠÍCH DOPRAVNÍCH VZTAHŮ		DATUM	01/2018
		STUPEŇ PD	DSP
		MĚŘÍTKO	Č. VÝKRESU P.3