PŮDORYS
1:100

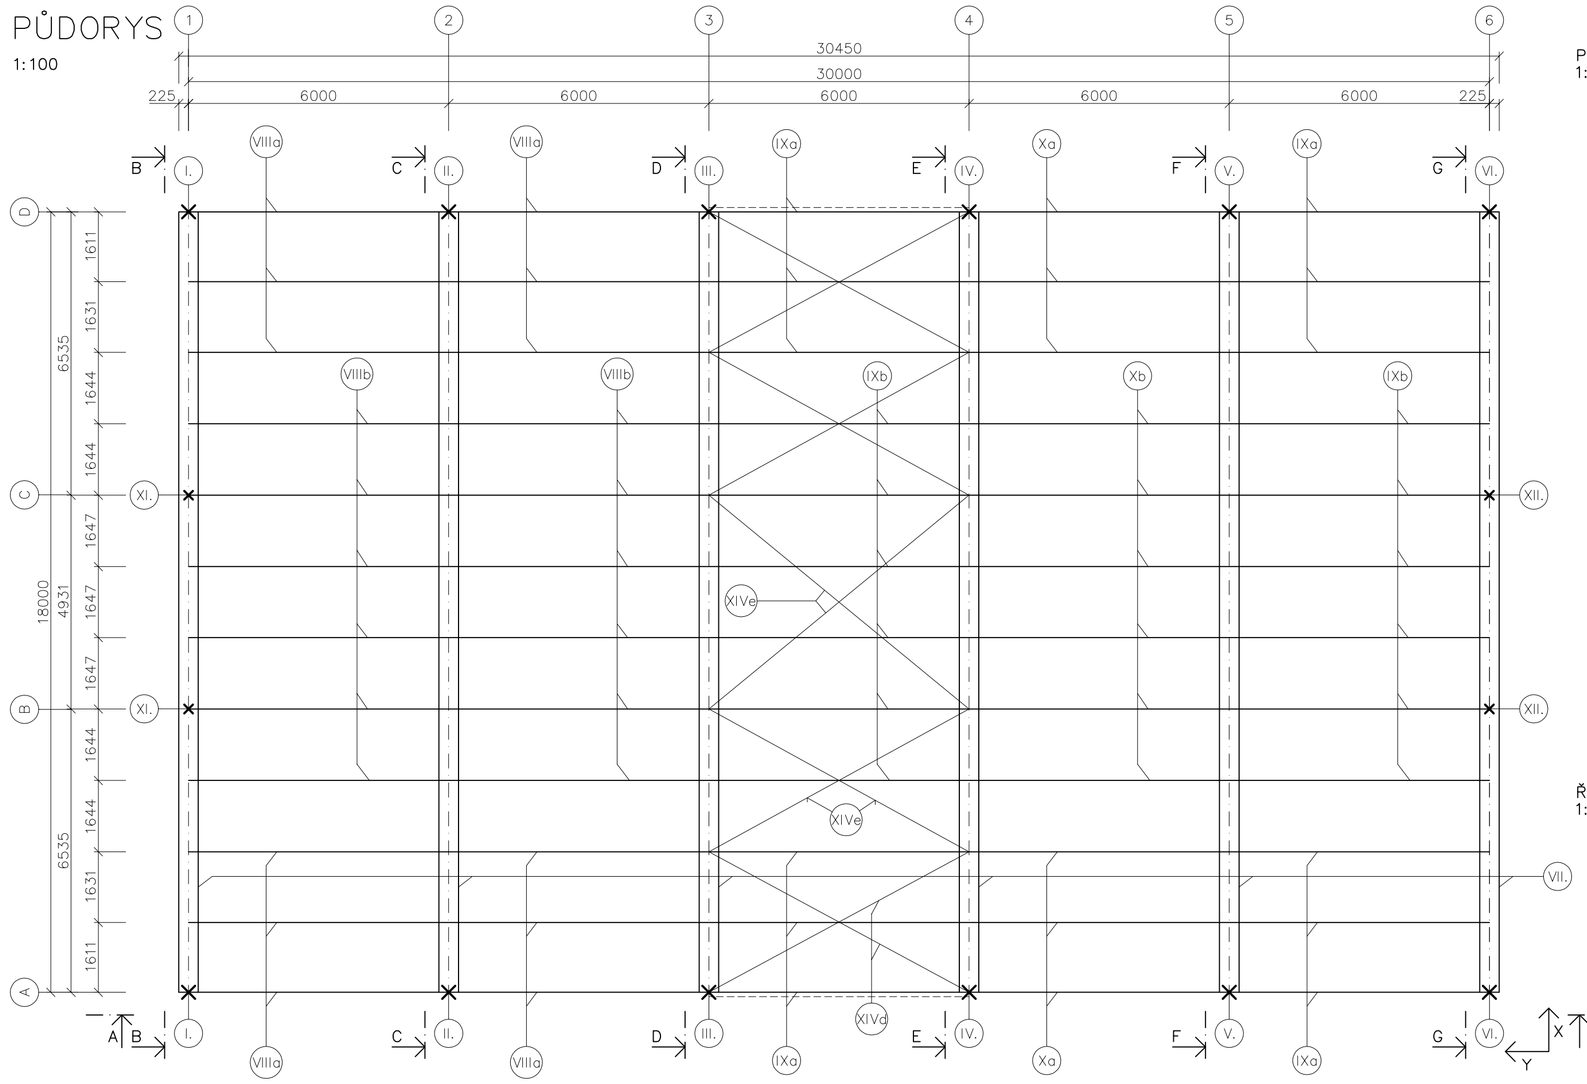

POHLED B–B
1:100

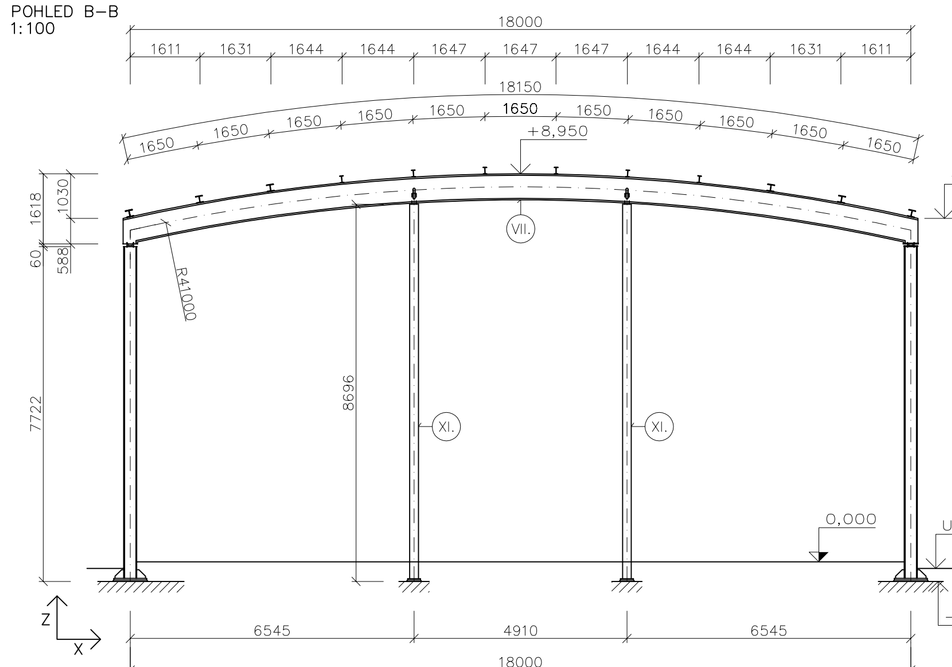

ŘEZ E–E
1:100

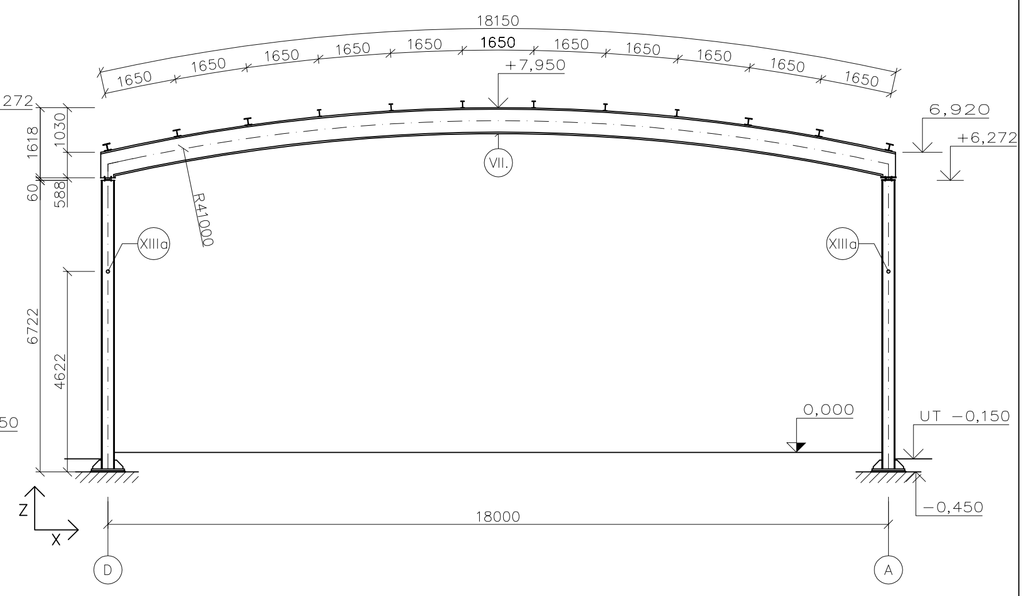

ŘEZ C–C
1:100

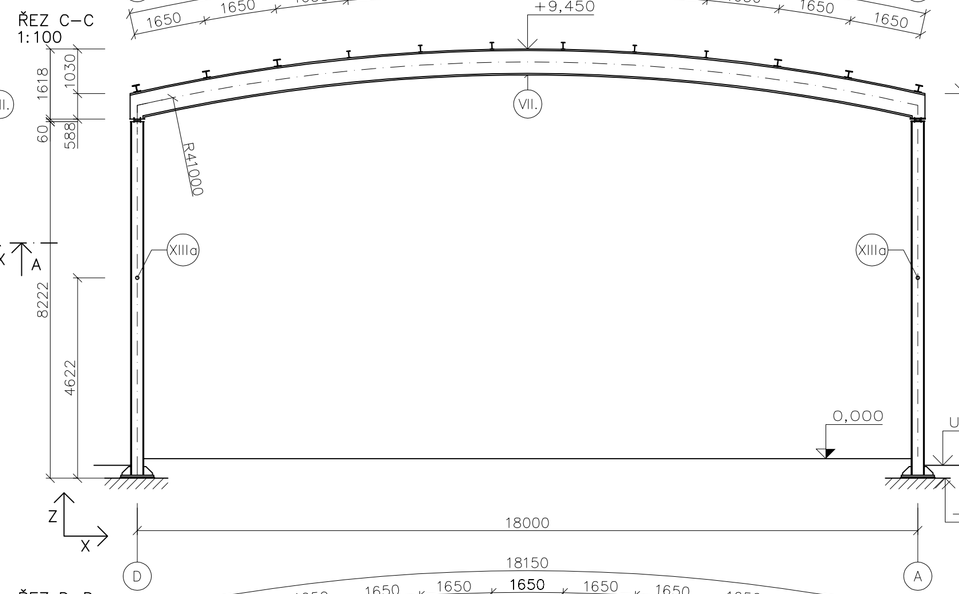

ŘEZ F–F
1:100

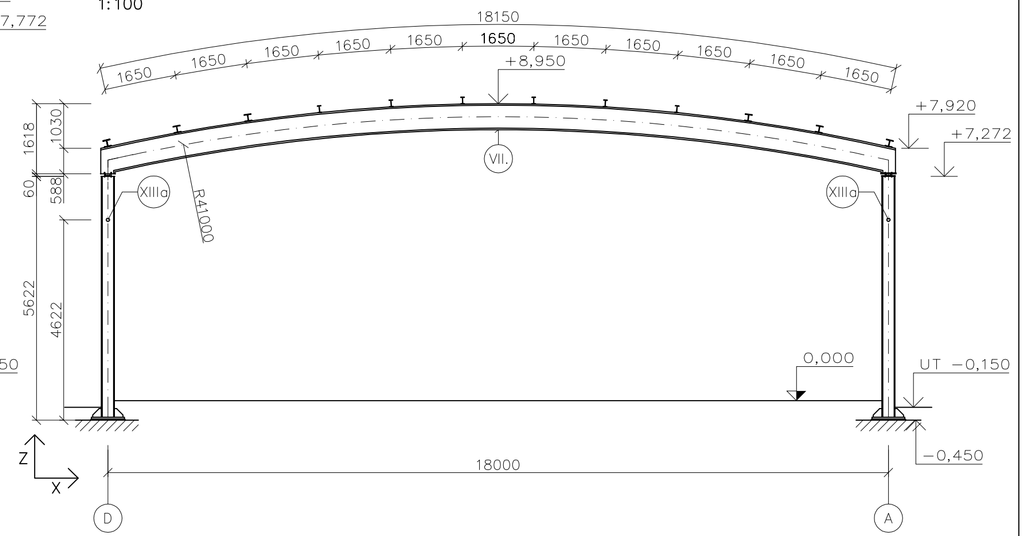

POHLED NA PODÉLNOU STĚNU
POHLED A–A
1:100

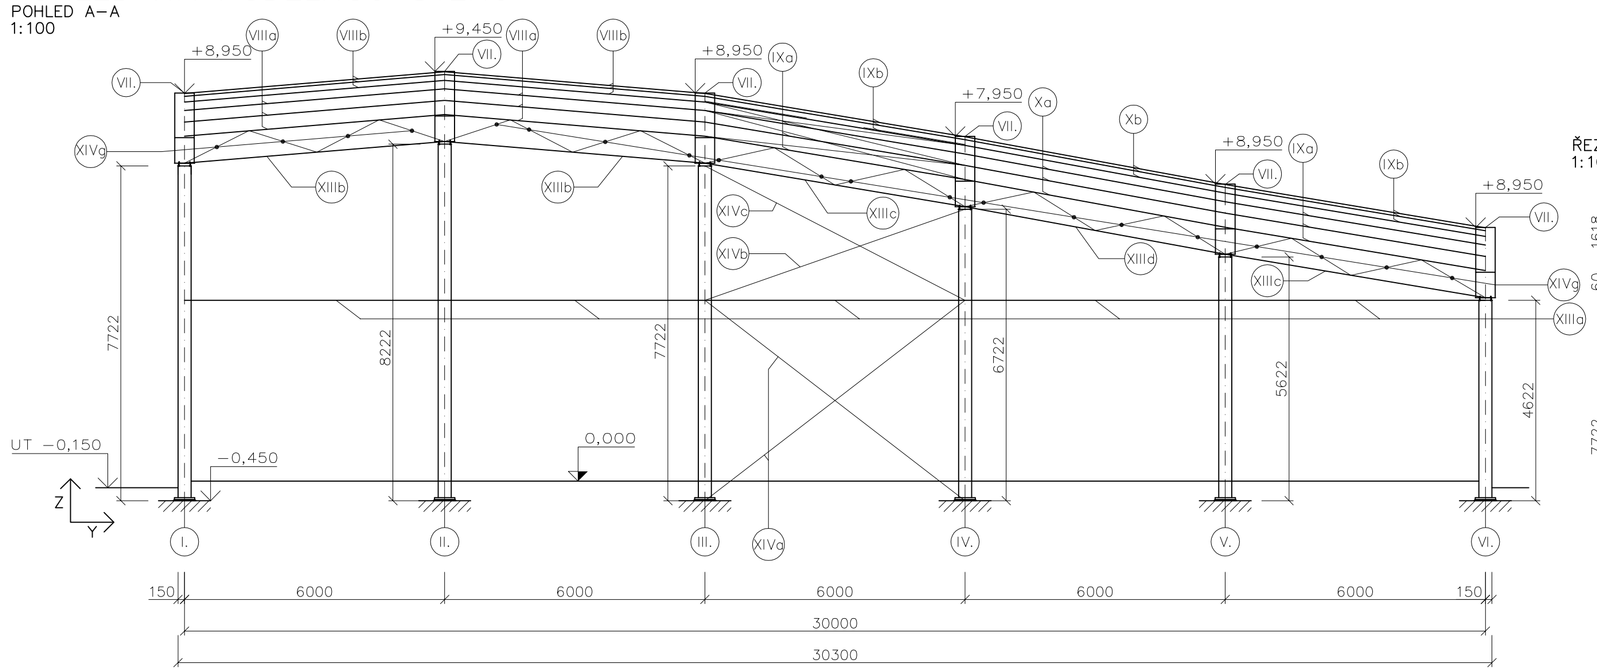

ŘEZ D–D
1:100

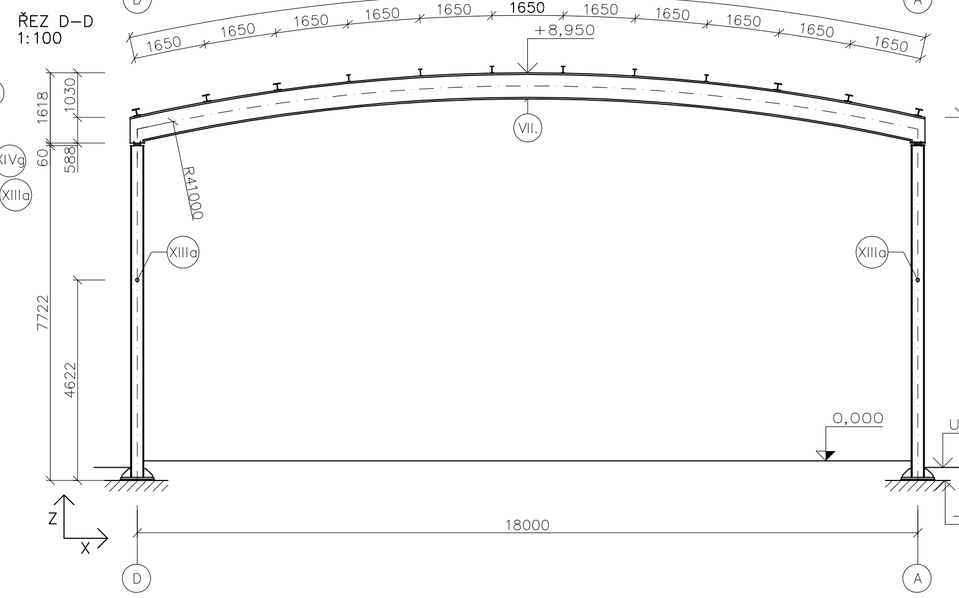

POHLED G–G
1:100

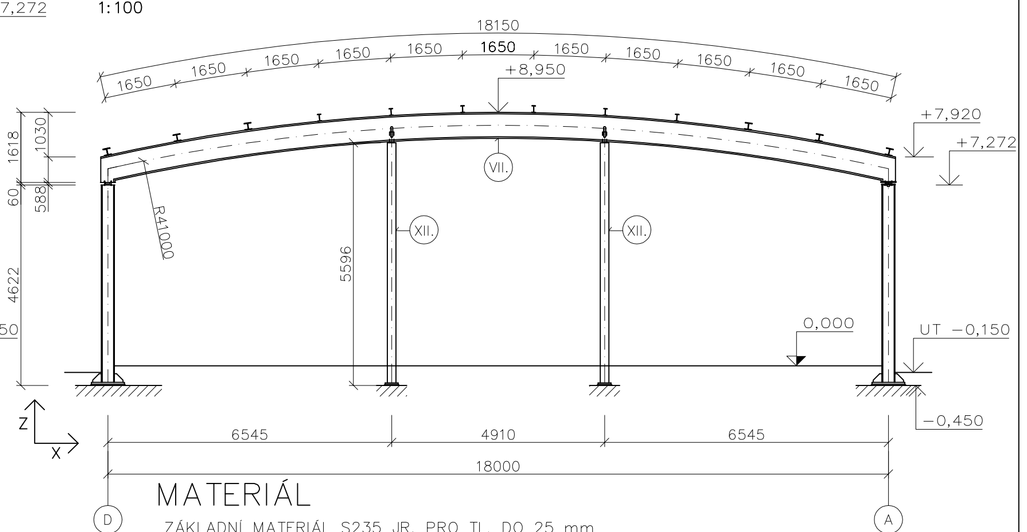

MATERIÁL

ZÁKLADNÍ MATERIÁL S235 JR, PRO TL. DO 25 mm
S235 J0, PRO TL. DO 35 mm
S235 J2, PRO TL. DO 55 mm

MATERIÁL SPOJOVACÍCH PROSTŘEDKŮ
KOTEVNÍ ŠROUBY M30 S235
KOTEVNÍ ŠROUBY M30, TŘÍDA 8.8

TŘÍDA PROVEDENÍ EXC3, DLE ČSN EN 1090–2

PRVKY JSOU OPATŘENY ANTIKOROZNÍM NÁTĚREM

0,000 = 363,00 m n.m., B.p.v. / SOUŘADNICOVÝ SYSTÉM S–JTSK

LEGENDA PROFILŮ

OZN.	PRVEK	PROFIL	DÉLKA (m)	KS
I.	SLOUP	HEB 300	7,722	2
II.	SLOUP	HEB 300	8,222	2
III.	SLOUP	HEB 300	7,722	2
IV.	SLOUP	HEB 300	6,722	2
V.	SLOUP	HEB 300	5,622	2
VII.	SLOUP	HEB 300	4,622	2
VII.	VAZNÍK–SVAŘOVANÝ I	600/400/12/35	18,150	6
VIIIa	VAZNICE	HEB 160	6,021	12
VIIIb	VAZNICE	IPE 160	6,021	12
IXa	VAZNICE	HEB 160	6,083	12
IXb	VAZNICE	IPE 160	6,083	12
Xa	VAZNICE	HEB 160	6,100	6
Xb	VAZNICE	HEB 160	6,100	6

LEGENDA PROFILŮ

OZN.	PRVEK	PROFIL	DÉLKA (m)	KS
XI.	SLOUPEK	HEA 200	8,696	2
XII	SLOUPEK	HEA 200	5,596	2
XIIIa	PAŽDÍK	TR ø 76,1 x 4,0	6,0	10
XIIIb	PAŽDÍK	TR ø 76,1 x 4,0	6,021	4
XIIIc	PAŽDÍK	TR ø 76,1 x 4,0	6,083	4
XIIId	PAŽDÍK	TR ø 76,1 x 4,0	6,100	2
XIVa	ZTUŽIDLA	TR ø 33,7 x 2,6	7,574	4
XIVb	ZTUŽIDLA	TR ø 33,7 x 2,6	6,350	2
XIVc	ZTUŽIDLA	TR ø 33,7 x 2,6	6,754	2
XIVd	ZTUŽIDLA	TR ø 33,7 x 2,6	6,833	4
XIVe	ZTUŽIDLA	TR ø 33,7 x 2,6	6,872	4
XIVf	ZTUŽIDLA	TR ø 33,7 x 2,6	7,840	2
XIVg	ZTUŽIDLA	TR ø 33,7 x 2,6	1,641	40

PŘEDMĚT	BAKALÁŘSKÁ PRÁCE
VYPRACOVAL	KATEŘINA HÝBLOVÁ
VEDOUCÍ PRÁCE	Ing. MILAN PILGR, Ph.D.
PROJEKT	MUZEJNÍ EXPOZICE VE FRÝDLANTU NAD OSTRAVICÍ
OBSAH	DISPOZICE

VYSOKÉ UČENÍ TECHNICKÉ V BRNĚ
FAST
FAKULTA STAVEBNÍ
ÚSTAV KOVOVÝCH A DŘEVĚNÝCH KONSTRUKCÍ

FORMÁT	A1
DATUM	KVĚTEN 2015
MĚŘÍTKO	1:100
Č. VÝKRESU	1