VÝUKOVÁ VERZE ARCHICADU

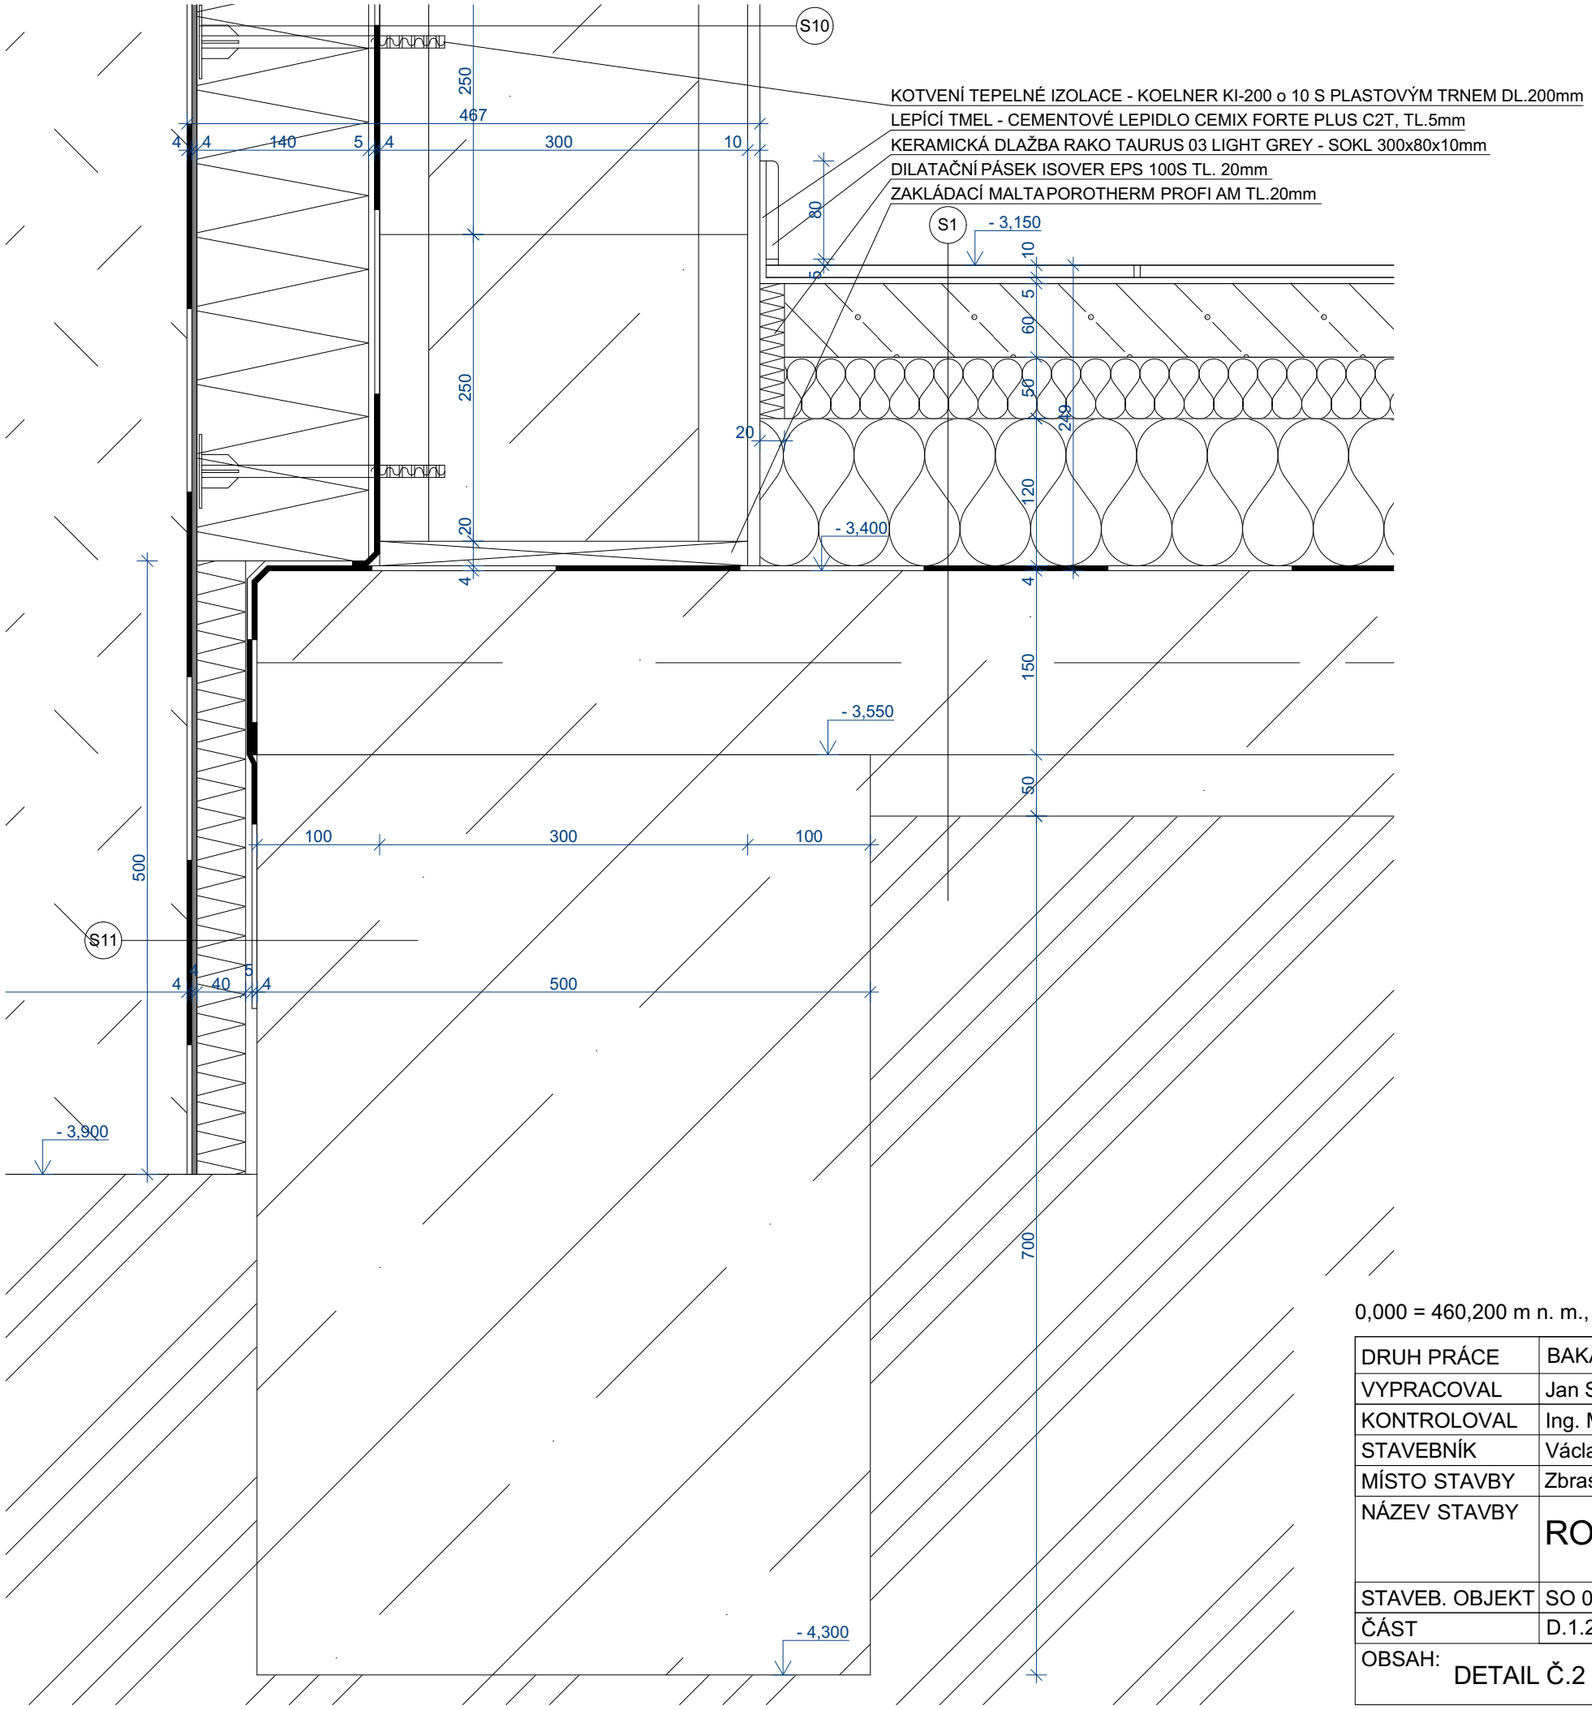

VÝPIS SKLADEB:

S1

KERAMICKÁ DLAŽBA RAKO TAURUS - 06 LIGHT GREY	TL. 10mm
SPÁROVACÍ HMOTA - RYCHLETVRDNOUCÍ MALTA PRO VÝPLŇ SPÁR ULTRACOLOR PLUS 113 MAPEI - BARVA CEMENTOVĚ ŠEDÁ	
LEPÍCÍ TMEL - CEMENTOVÉ LEPIDLO CEMIX FORTE PLUS C2T	TL. 10mm
CEMENTOVÝ POTĚR CEMIX 25 TP C25	TL. 60mm
SEPARAČNÍ POLYETHYLENOVÁ PE FOLIE	TL. 0,2mm
TI ISOVER EPS 100S λ_D=0,037 Wm^{-1}K^{-1}	TL. 50mm
TI ISOVER EPS 100S λ_D=0,037 Wm^{-1}K^{-1}	TL. 120mm
HYDROIZOLACE - ASFALTOVÝ PÁS DEKGLASS G200 S40	TL. 4mm
ASFALTOVÝ PENETRAČNÍ EMULZE DEKPRIMER	
BETON PROSTÝ C16/20 XC1 - VYZTUŽEN SÍTÍ KARI ø 8/150 - ø 8/150	TL. 150mm
PODKLADNÍ BETON C12/15	TL. 50mm
ROSTLÝ TERÉN	

S10

NOPOVÁ FOLIE GUTTABETA N	
GEOTEXTÍLIE GUTTABETA N	
TEPELNÁ IZOLACE XPS FIBRAN ETICS GF I 300kPa, λ_D=0,035 Wm^{-1}K^{-1}	TL. 140mm
LEPÍCÍ MALTA BAUMIT CONTACT	TL. 5mm
HYDROIZOLACE - ASFALTOVÝ PÁS DEKGLASS G200 S40	TL. 4mm
ASFALTOVÝ PENETRAČNÍ EMULZE DEKPRIMER	
BEST ZTRACENÉ BEDNĚNÍ 30 250 PŘ 500/300/250 + BETON PROSTÝ C16/20 XC1 + OCEL B500-B	TL. 300mm
OMÍTKA - JEDNOVRSTVÁ VÁPENOCEMENTOVÁ OMÍTKA BAUMIT MPI 25	TL.10mm

0,000 = 460,200 m n. m., B.p.v. /SOUŘADNICOVÝ SYSTÉM S-JTSK

DRUH PRÁCE	BAKALÁŘSKÁ PRÁCE		
VYPRACOVAL	Jan Seifert		
KONTROLOVAL	Ing. Miloš Lavický, Ph.D.		
STAVEBNÍK	Václav Zikmunda, Šebestěnice 56, 286 01 Čáslav		
MÍSTO STAVBY	Zbraslavice, k.ú. Zbraslavice 791890, p.č. 1964		
NÁZEV STAVBY	RODINNÝ DŮM NA SVAHU		
STAVEB. OBJEKT	SO 01 RODINNÝ DŮM	FORMÁT	2xA4
ČÁST	D.1.2 STAVEBNĚ KONSTRUKČNÍ ŘEŠENÍ	DATUM	05/2016
OBSAH:	DETAIL Č.2 - ZÁKLAD	STUPEŇ PD	DPS
		MĚŘÍTKO: 1:5	Č. VÝKRESU: D.1.2.06

VYSOKÉ UČENÍ TECHNICKÉ V BRNĚ
FAKULTA STAVEBNÍ
ÚSTAV POZEMNÍHO STAVITELSTVÍ