PŮDORYS PLYNOVODU - 1.PP
M 1:50

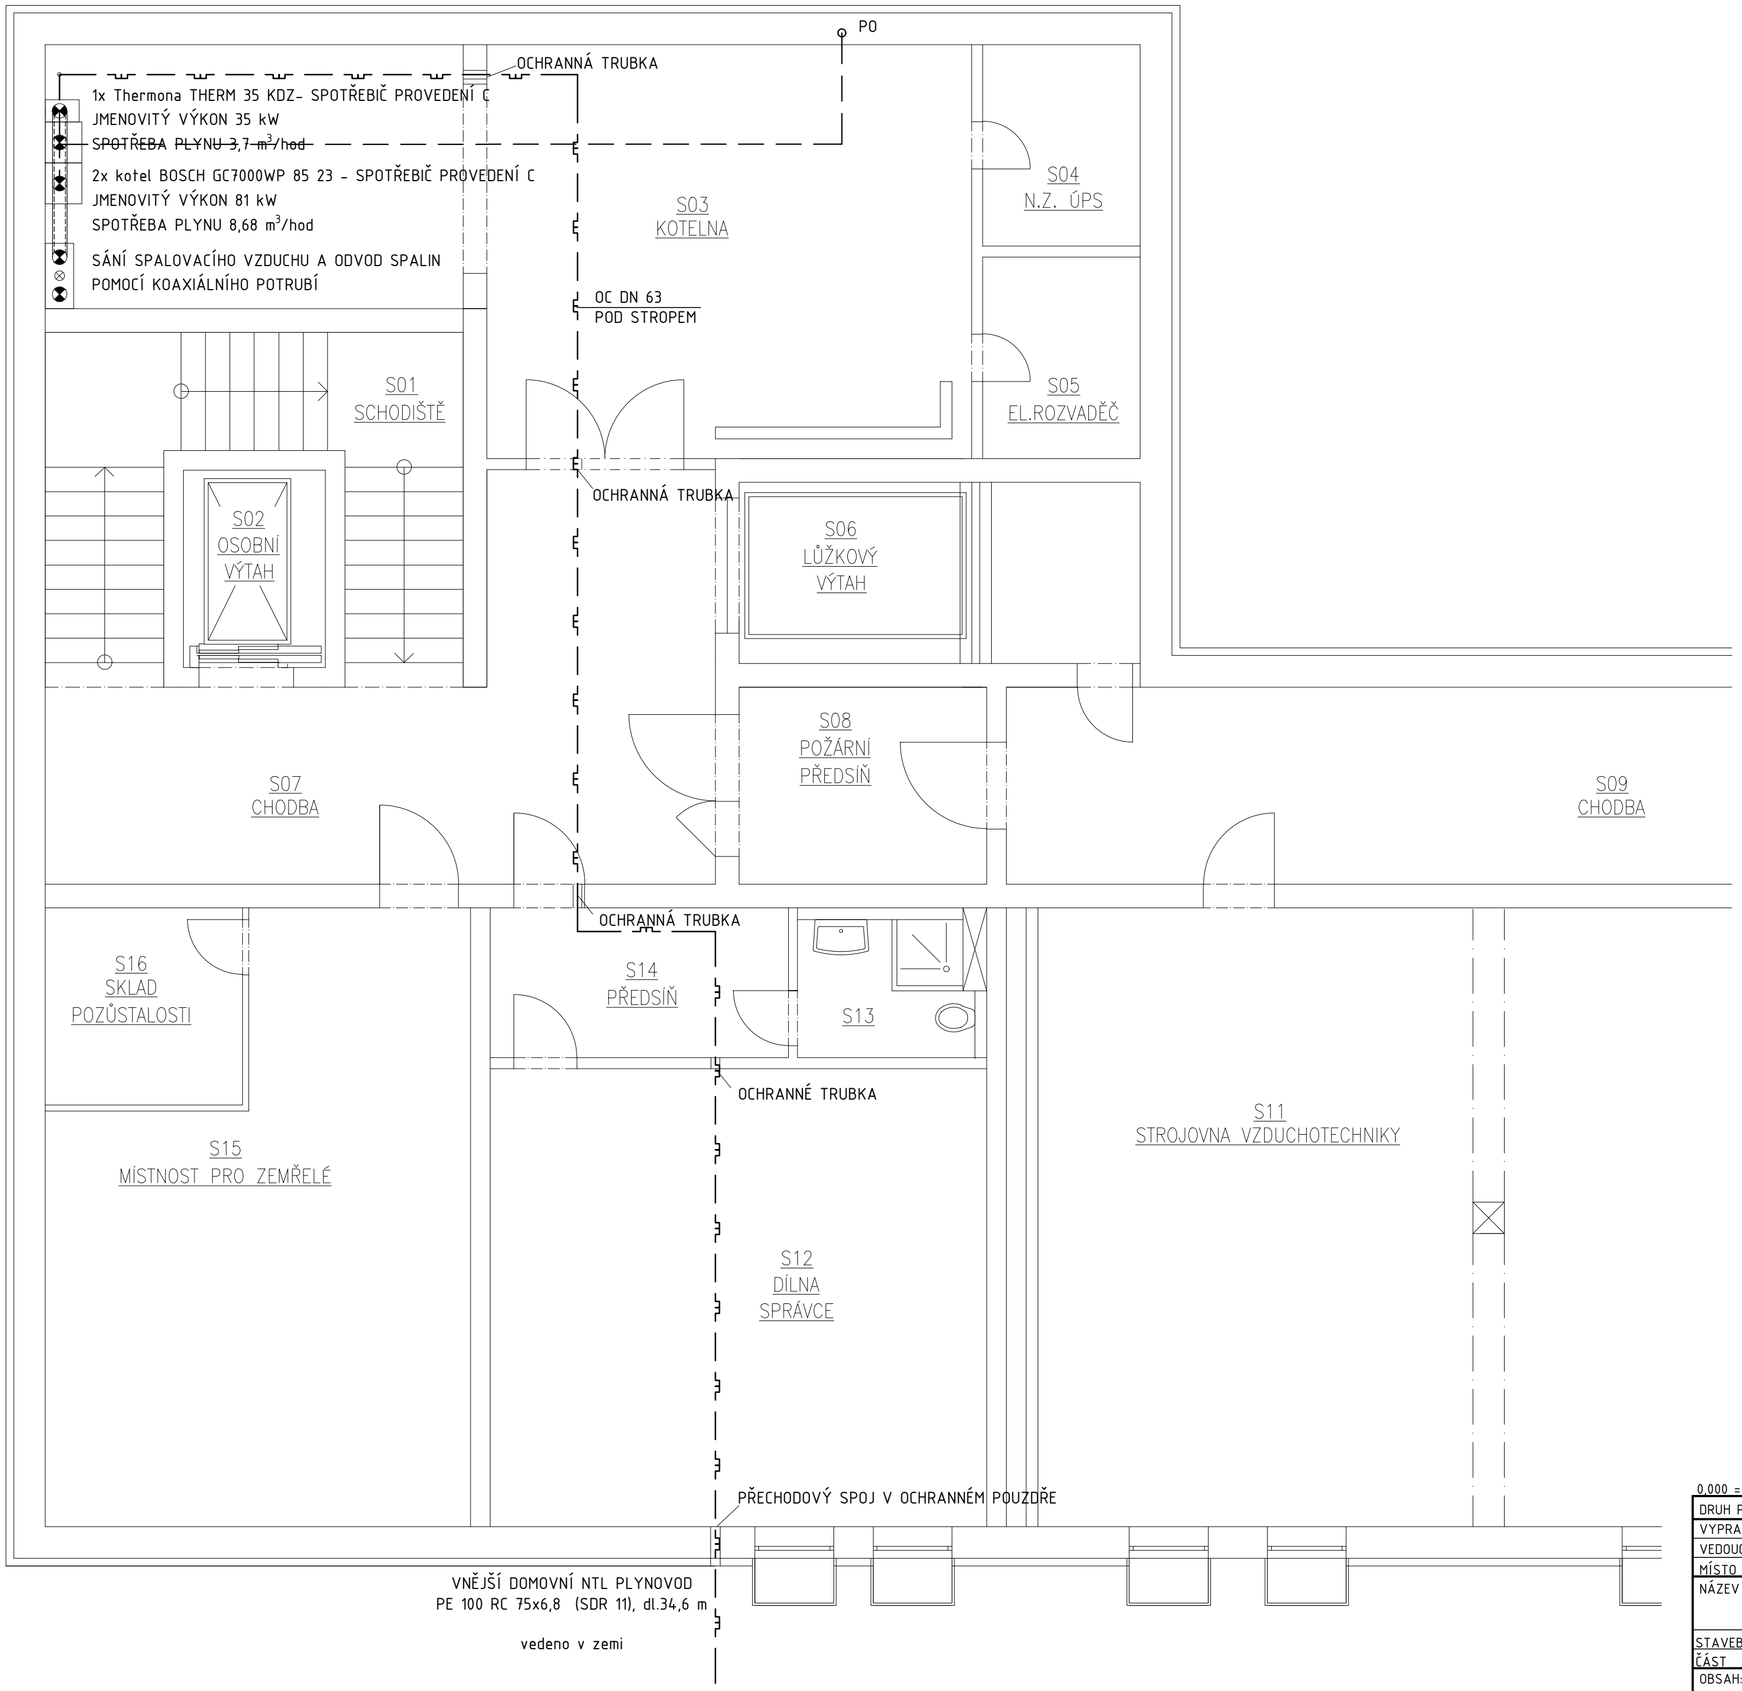

LEGENDA ČAR

DOMOVNÍ PLYNOVOD

VÝFUKOVÉ POTRUBÍ (ODVĚTRÁVACÍ)

POZNÁMKA

PO — POTRUBÍ ODFUKU

0,000 = 244,90 m n m., B.pv. / SOUŘADNICOVÝ SYSTÉM S-JTSK

DRUH PRÁCE	DIPLOMOVÁ PRÁCE	FAKULTA STAVEBNÍ ústav technických zařízení budov	
VYPRACOVAL	Bc. ONDŘEJ NĚMEC		
VEDOUCÍ PRÁCE	Ing. Alena Vaščáková		
MÍSTO STAVBY	ČESKÉ BUDĚJOVICE		
NÁZEV STAVBY	NOVOSTAVBA PSYCHIATRICKÉ LÉČEBNY		
		FORMÁT	4/A4
STAVEBNÍ OBJEKT	SO 01 PSYCHIATRICKÁ LÉČEBNA	DATUM	01/2026
ČÁST	ZDRAVOTNĚ TECHNICKÉ INSTALACE	STUPEŇ PD	DPS
OBSAH: PŮDORYS PLYNOVODU - 1.PP		MĚŘÍTKO 1:50	Č. VÝKRESU 02