


VARIANTA A - TERMICKÁ DEZINFEKCE (S BYPASSEM) M 1:25

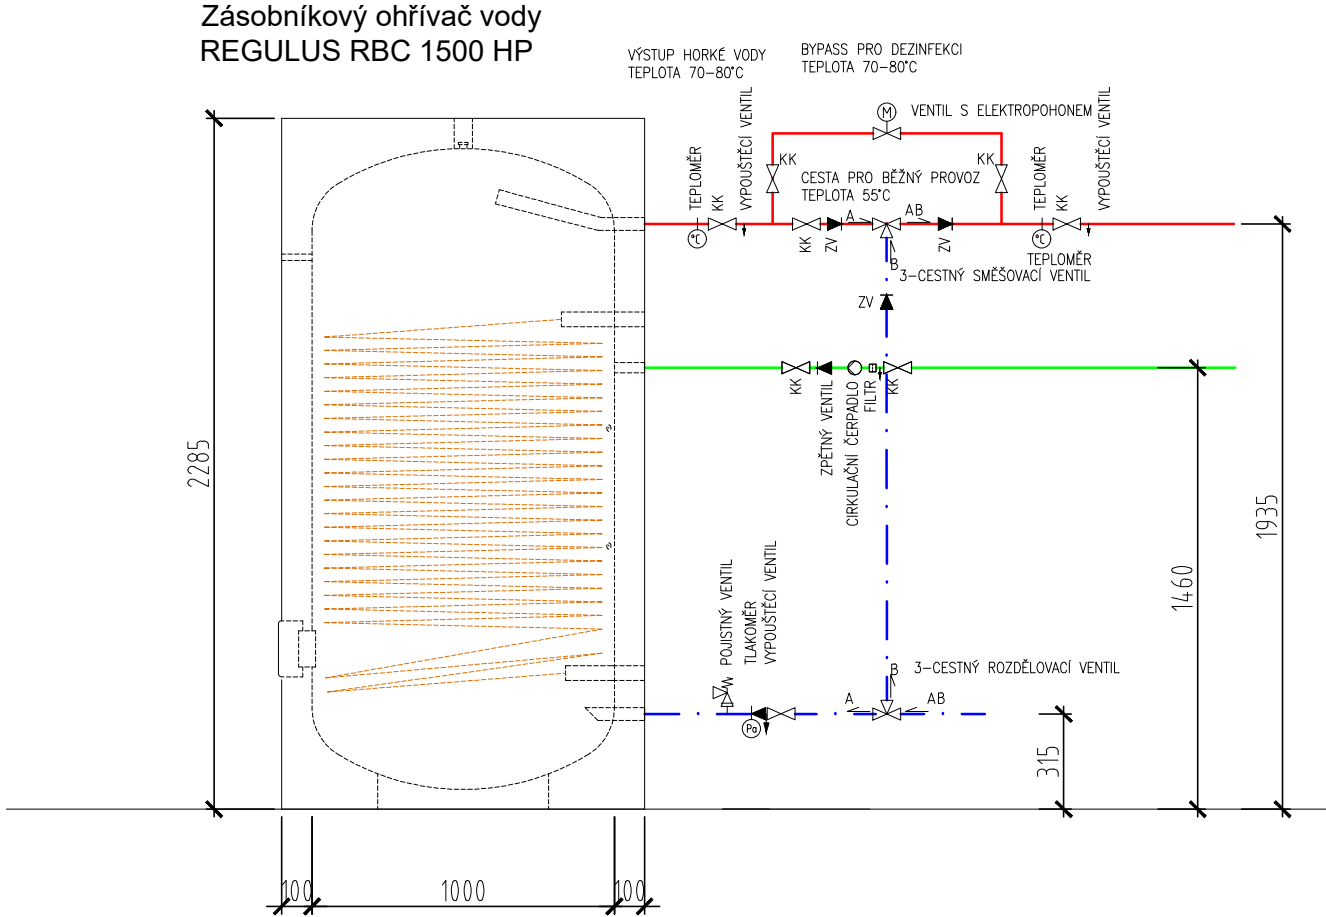

0,000 = 402,24 m n m., B.p.v. / SOUŘADNICOVÝ SYSTÉM S-JTSK

DRUH PRÁCE	DIPLOMOVÁ PRÁCE	T FAKULTA ústav STAVEBNÍ technických zařízení budov	
VYPRACOVAL	Bc. ONDŘEJ NĚMEC		
VEDOUCÍ PRÁCE	Ing. Alena Vaščáková		
MÍSTO STAVBY	ČESKÉ BUDĚJOVICE		
NÁZEV STAVBY	NOVOSTAVBA PSYCHIATRICKÉ LÉČEBNY		
STAVEBNÍ OBJEKT	SO 01 PSYCHIATRICKÁ LÉČEBNA	FORMÁT	A4
ČÁST	ZDRAVOTNĚ TECHNICKÉ INSTALACE	DATUM	01/2026
OBSAH:	VARIANTA A - TERMICKÁ DEZINFEKCE (S BYPASSEM)	STUPEŇ PD	DPS
		MĚŘÍTKO 1:25	Č. VÝKRESU 1