


VARIANTA B - UV DEZINFEKCE (S BYPASSEM)

M 1:25

Zásobníkový ohříváč vody
REGULUS RBC 1500 HP

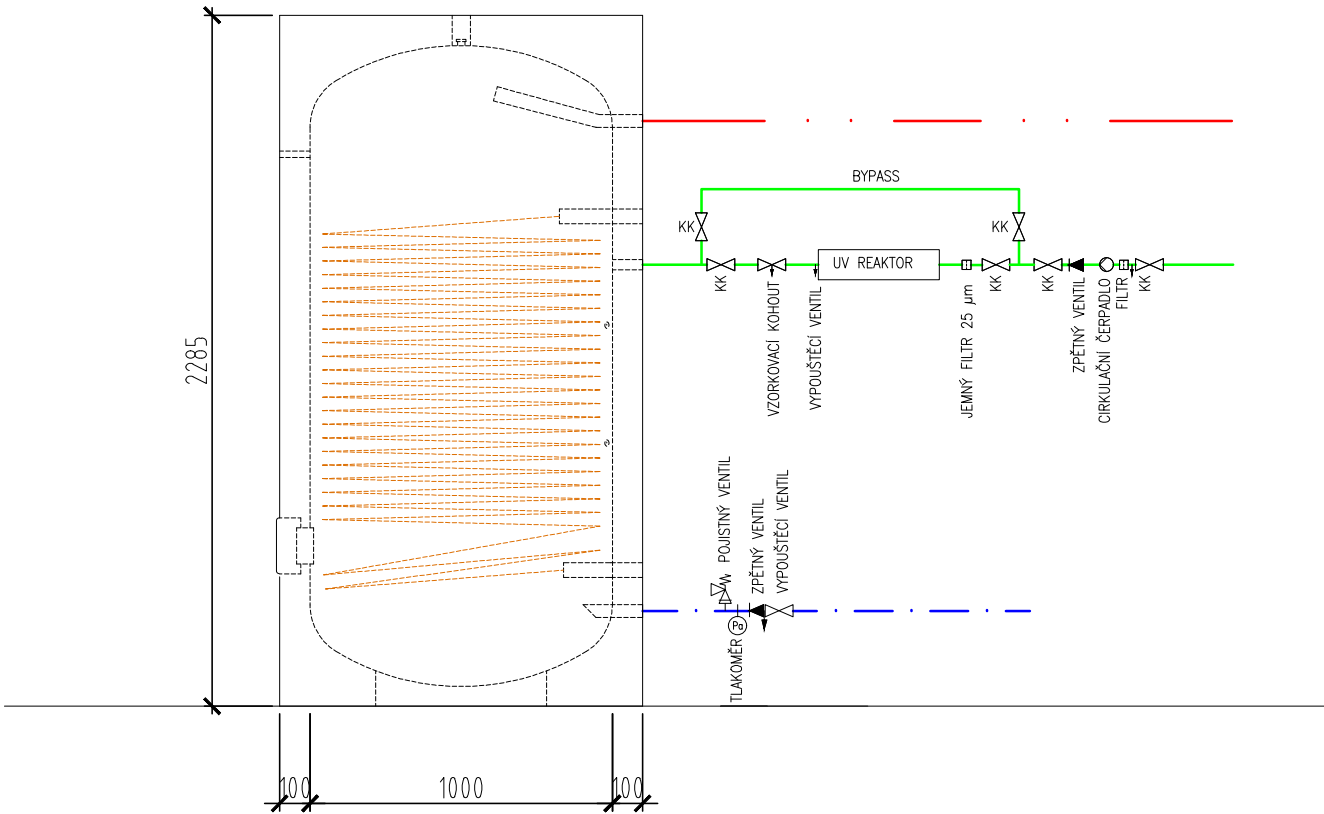

0,000 = 402,24 m n m., B.p.v. / SOUŘADNICOVÝ SYSTÉM S-JTSK

DRUH PRÁCE	DIPLOMOVÁ PRÁCE		T FAKULTA ústav STAVEBNÍ technických zařízení budov	
VYPRACOVAL	Bc. ONDŘEJ NĚMEC			
VEDOUČÍ PRÁCE	Ing. Alena Vaščáková			
MÍSTO STAVBY	ČESKÉ BUDĚJOVICE			
NÁZEV STAVBY	NOVOSTAVBA PSYCHIATRICKÉ LÉČEBNY			
STAVEBNÍ OBJEKT	SO 01 PSYCHIATRICKÁ LÉČEBNA			FORMÁT A4
ČÁST	ZDRAVOTNĚ TECHNICKÉ INSTALACE			DATUM 01/2026
OBSAH:	VARIANTA B - UV DEZINFEKCE (S BYPASSEM)			STUPEŇ PD DPS
				MĚŘÍTKO 1:25
				Č. VÝKRESU 2