


VARIANTA C1 – ELEKTROLYTICKÁ
IONIZACE Ag/Cu (S BYPASSEM)
M 1:25

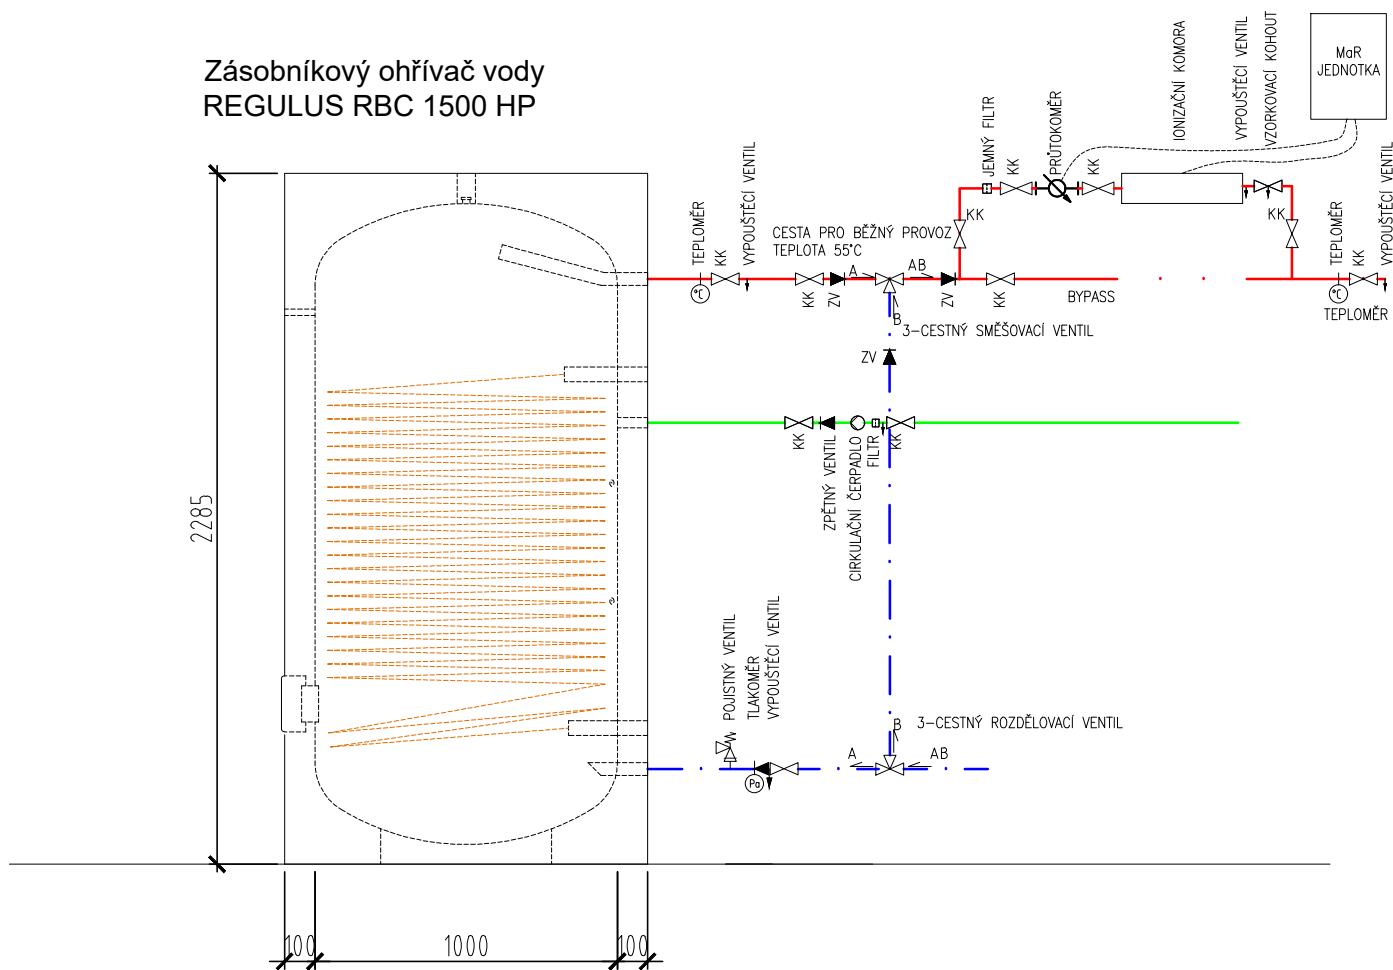

0,000 = 402,24 m n m., B.p.v. / SOUŘADNICOVÝ SYSTÉM S-JTSK

DRUH PRÁCE	DIPLOMOVÁ PRÁCE		<div><div>T</div><div>FAKULTA ústav STAVEBNÍ technických zařízení budov</div></div>	
VYPRACOVAL	Bc. ONDŘEJ NĚMEC			
VEDOUČÍ PRÁCE	Ing. Alena Vaščáková			
MÍSTO STAVBY	ČESKÉ BUDĚJOVICE			
NÁZEV STAVBY	NOVOSTAVBA PSYCHIATRICKÉ LÉČEBNY			
			FORMÁT	A4
STAVEBNÍ OBJEKT	SO 01 PSYCHIATRICKÁ LÉČEBNA		DATUM	01/2026
ČÁST	ZDRAVOTNĚ TECHNICKÉ INSTALACE		STUPEŇ PD	DPS
OBSAH: VARIANTA C1 – ELEKTROLYTICKÁ IONIZACE Ag/Cu (S BYPASSEM)			MĚŘÍTKO 1:25	Č. VÝKRESU 3