


# VARIANTA E - OXID CHLORIČITÝ (ClO<sub>2</sub>, CHLORDIOXID) S BYPASSEM M 1:25

Zásobníkový ohřívač vody  
REGULUS RBC 1500 HP

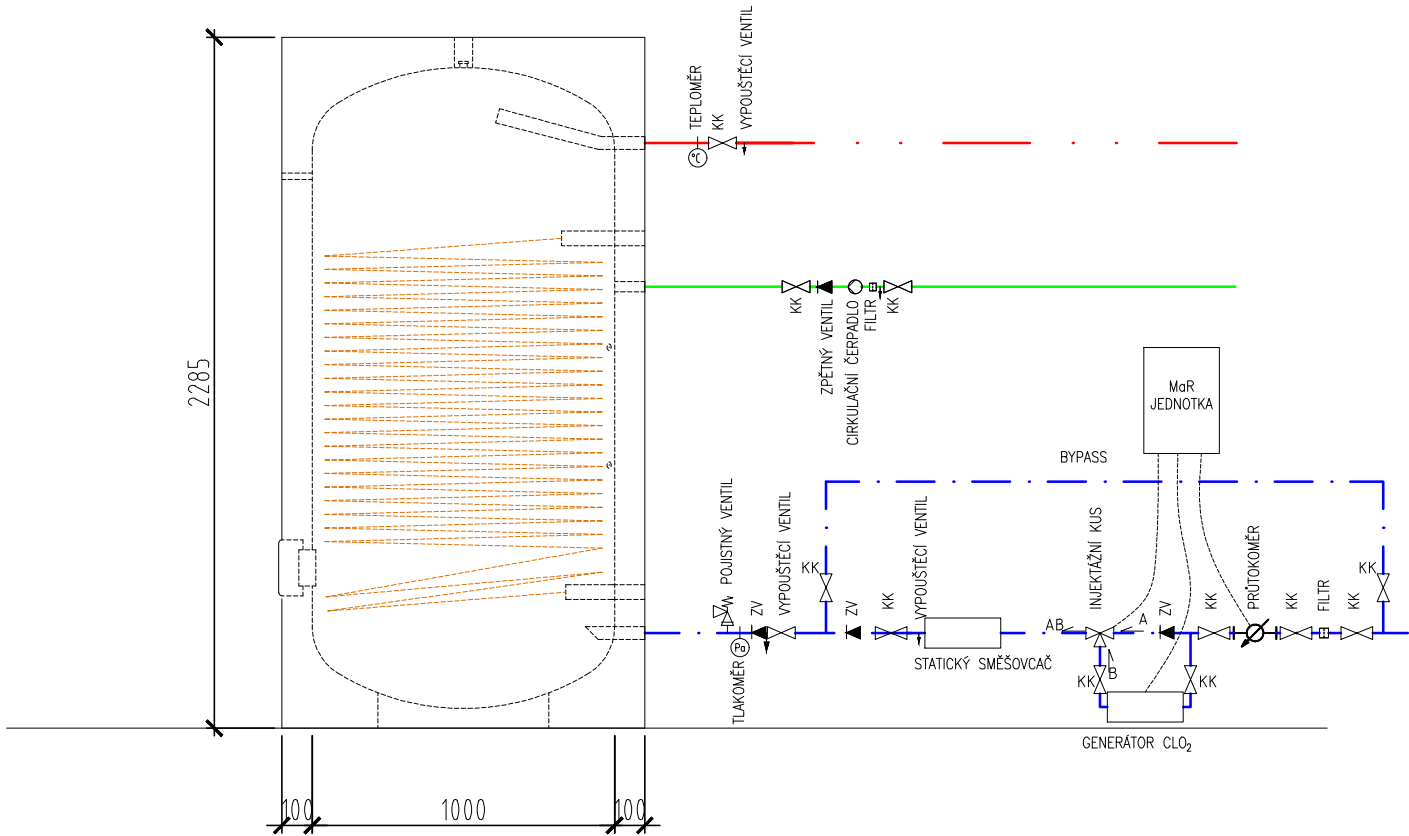

0,000 = 402,24 m n m., B.p.v. / SOUŘADNICOVÝ SYSTÉM S-JTSK

DRUH PRÁCE	DIPLOMOVÁ PRÁCE		<b>T</b> FAKULTA ústav STAVEBNÍ technických zařízení budov	
VYPRACOVAL	Bc. ONDŘEJ NĚMEC			
VEDOUČÍ PRÁCE	Ing. Alena Vaščáková			
MÍSTO STAVBY	ČESKÉ BUDĚJOVICE			
NÁZEV STAVBY	NOVOSTAVBA PSYCHIATRICKÉ LÉČEBNY			
STAVEBNÍ OBJEKT	SO 01 PSYCHIATRICKÁ LÉČEBNA		FORMÁT	A4
ČÁST	ZDRAVOTNĚ TECHNICKÉ INSTALACE		DATUM	01/2026
OBSAH: VARIANTA E - OXID CHLORIČITÝ (ClO <sub>2</sub> , CHLORDIOXID) S BYPASSEM			STUPEŇ PD	DPS
			MĚŘÍTKO 1:25	Č. VÝKRESU 6