
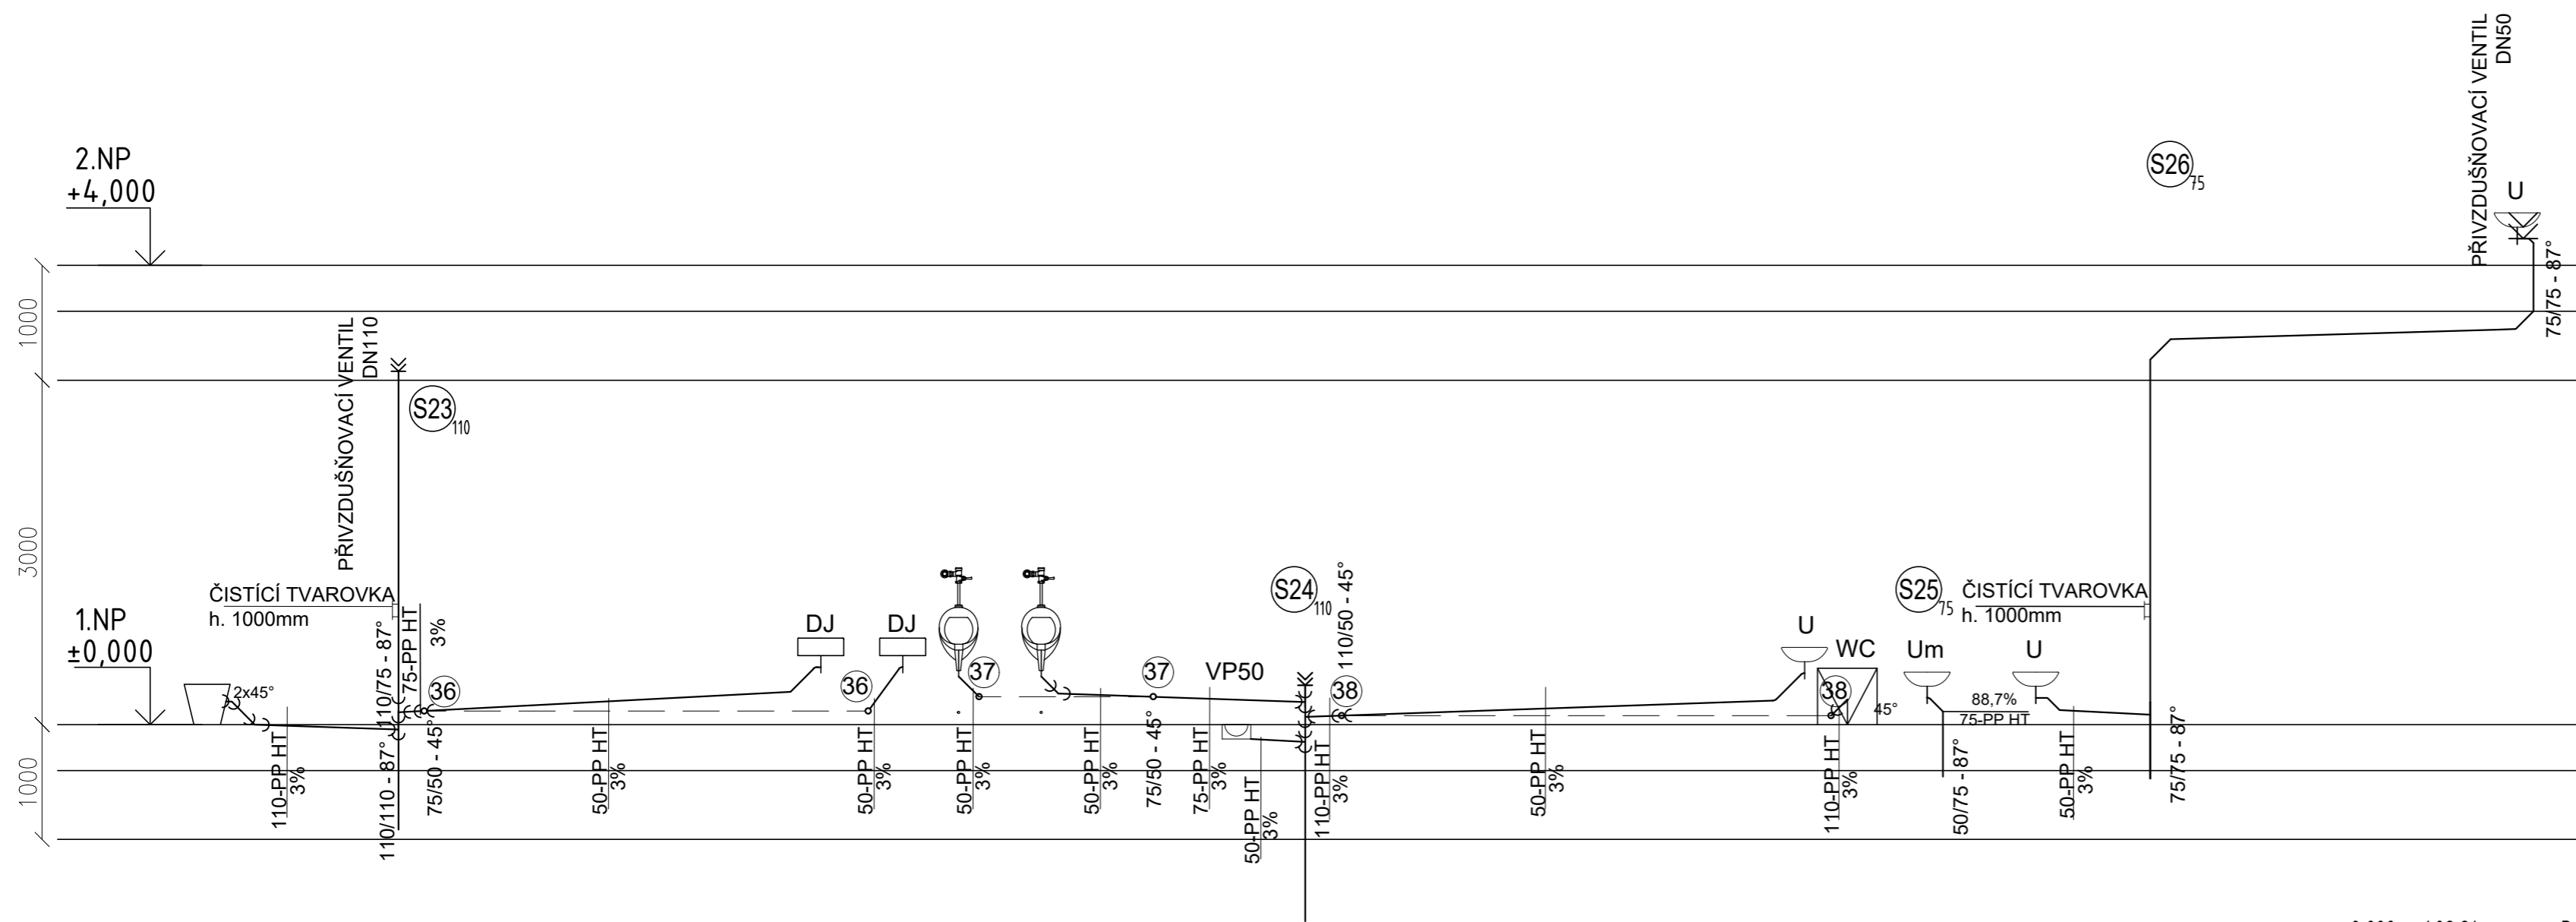


SVISLÝ ŘEZ KANALIZACE - 3.ČÁST
M 1:50

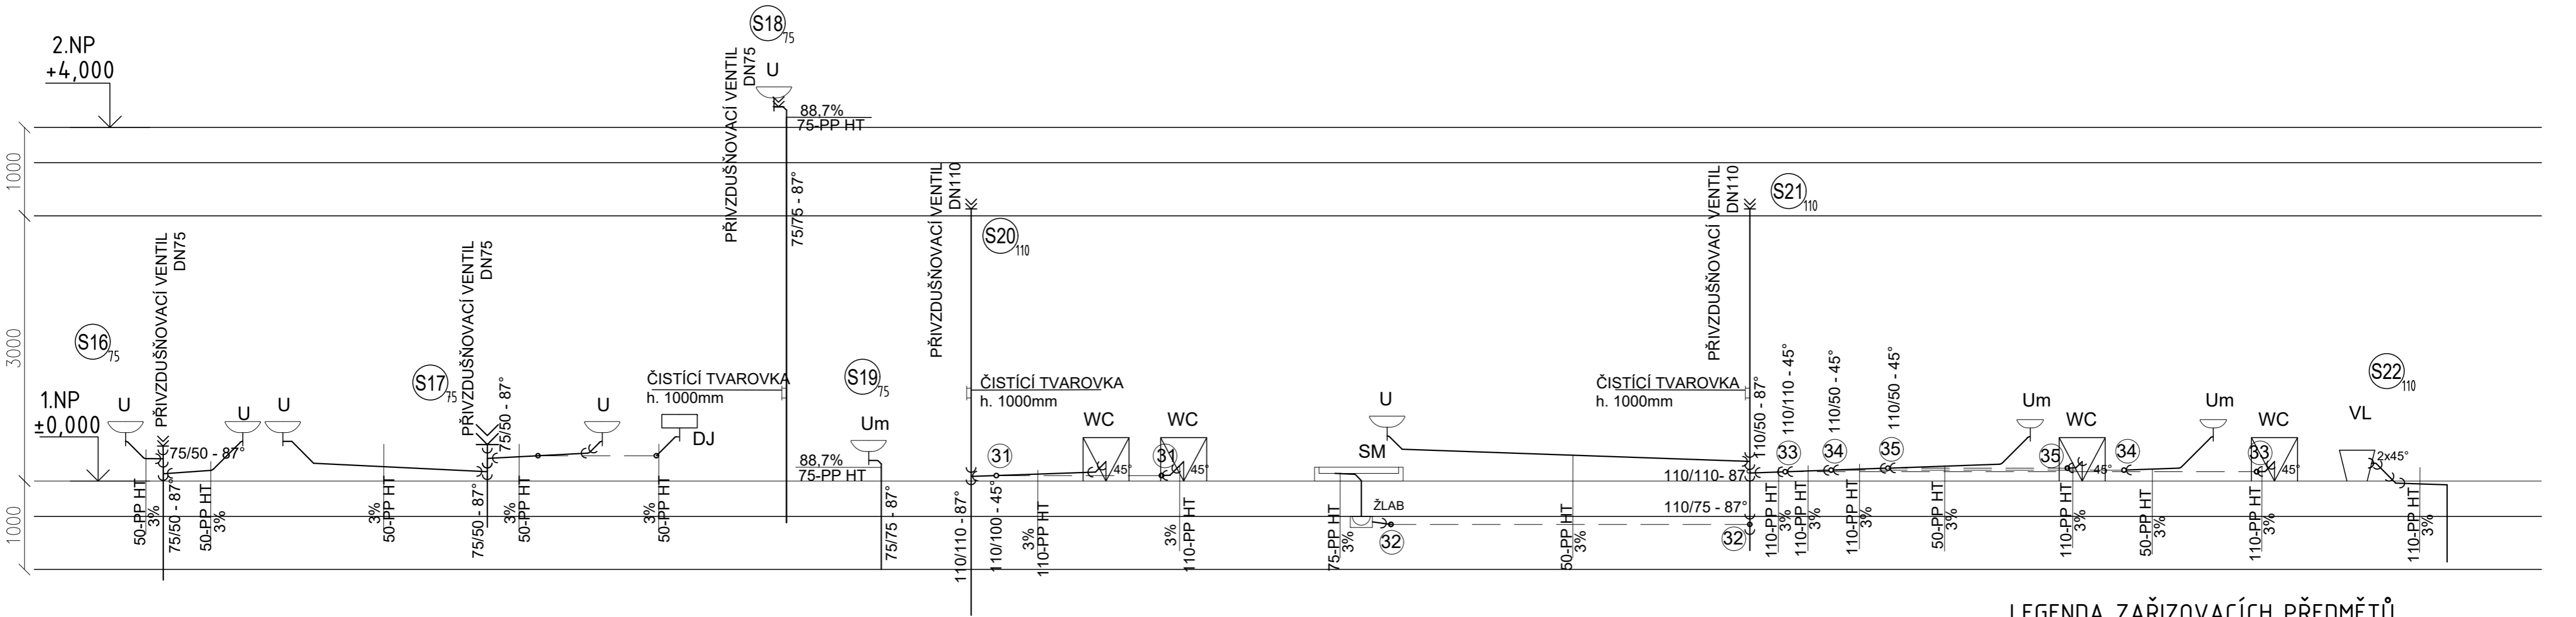

LEGENDA ZAŘÍZOVACÍCH PŘEDMĚTŮ

OZNAČENÍ SESTAVY	POPIS SESTAVY	POČET KS
SM	SPRCHOVÝ KOUT O ROZMĚRECH 900X900 mm	24
U	UMÝVADLO NEREZOVÉ ANTIVANDAL 480 mm	43
Um	UMÝVÁTKO KERAMICKÉ ŠÍŘKY 350 mm	7
WC1	NEREZOVÁ ZÁCHODOVÁ MÍSA ANTIVANDAL	18
WC2	KERAMICKÁ ZÁCHODOVÁ MÍSA	12
PM	KERAMICKÁ PISOÁROVÁ MÍSA	4
VA	POLYKARBONÁTOVÁ VANA	2
VL	KERAMICKÁ VÝLEVKA S PLASTOVOU MŘÍŽÍ	4
VP50	VPUSŤ PODLAHOVÁ SE ZÁPACHOVOU UZÁVĚRKOU DN50	1
VP50	VPUSŤ PODLAHOVÁ SE ZÁPACHOVOU UZÁVĚRKOU DN50	2
DJ	KUCHYŇSKÝ DŘEZ NEREZOVÝ	7
MJ	MYČKA NÁDOBÍ	2

VÍCE VIZ PŘÍLOHA LEGENDA ZAŘÍZOVACÍCH PŘEDMĚTŮ

LEGENDA ČAR

- SPLAŠKOVÁ KANALIZACE - PP-HT
- VĚTRACÍ POTRUBÍ - PP-HT

0.000 = 402,24 m n n. B.pv. / SOUŘADNICOVÝ SYSTÉM S-JTSK			
DRUH PRÁCE	DIPLOMOVÁ PRÁCE	<div>FAKULTA ústav STAVEBNÍ technických zařízení budov</div>	
VYPRACOVAL	Bc. ONDŘEJ NĚMEC		
VEDOUČÍ PRÁCE	Ing. Alena Vaščíková		
MÍSTO STAVBY	ČESKÉ BUDĚJOVICE		
NÁZEV STAVBY	NOVOSTAVBA PSYCHIATRICKÉ LÉČEBNY		
STAVEBNÍ OBJEKT	SO 01 PSYCHIATRICKÁ LÉČEBNA	FORMÁT	4 / A4
ČÁST	ZDRAVOTNÉ TECHNICKÉ INSTALACE	DATUM	01/2026
OBSAH:	SVISLÝ ŘEZ KANALIZACE - 3.ČÁST	STUPEŇ PD	DPS
		MĚŘÍTKO 1:50	Č. VÝKRESU 16