


DETAIL ODLUČOVAČE TUKU ACO LipuMax-P NS 5,5 ST 550

M 1:25

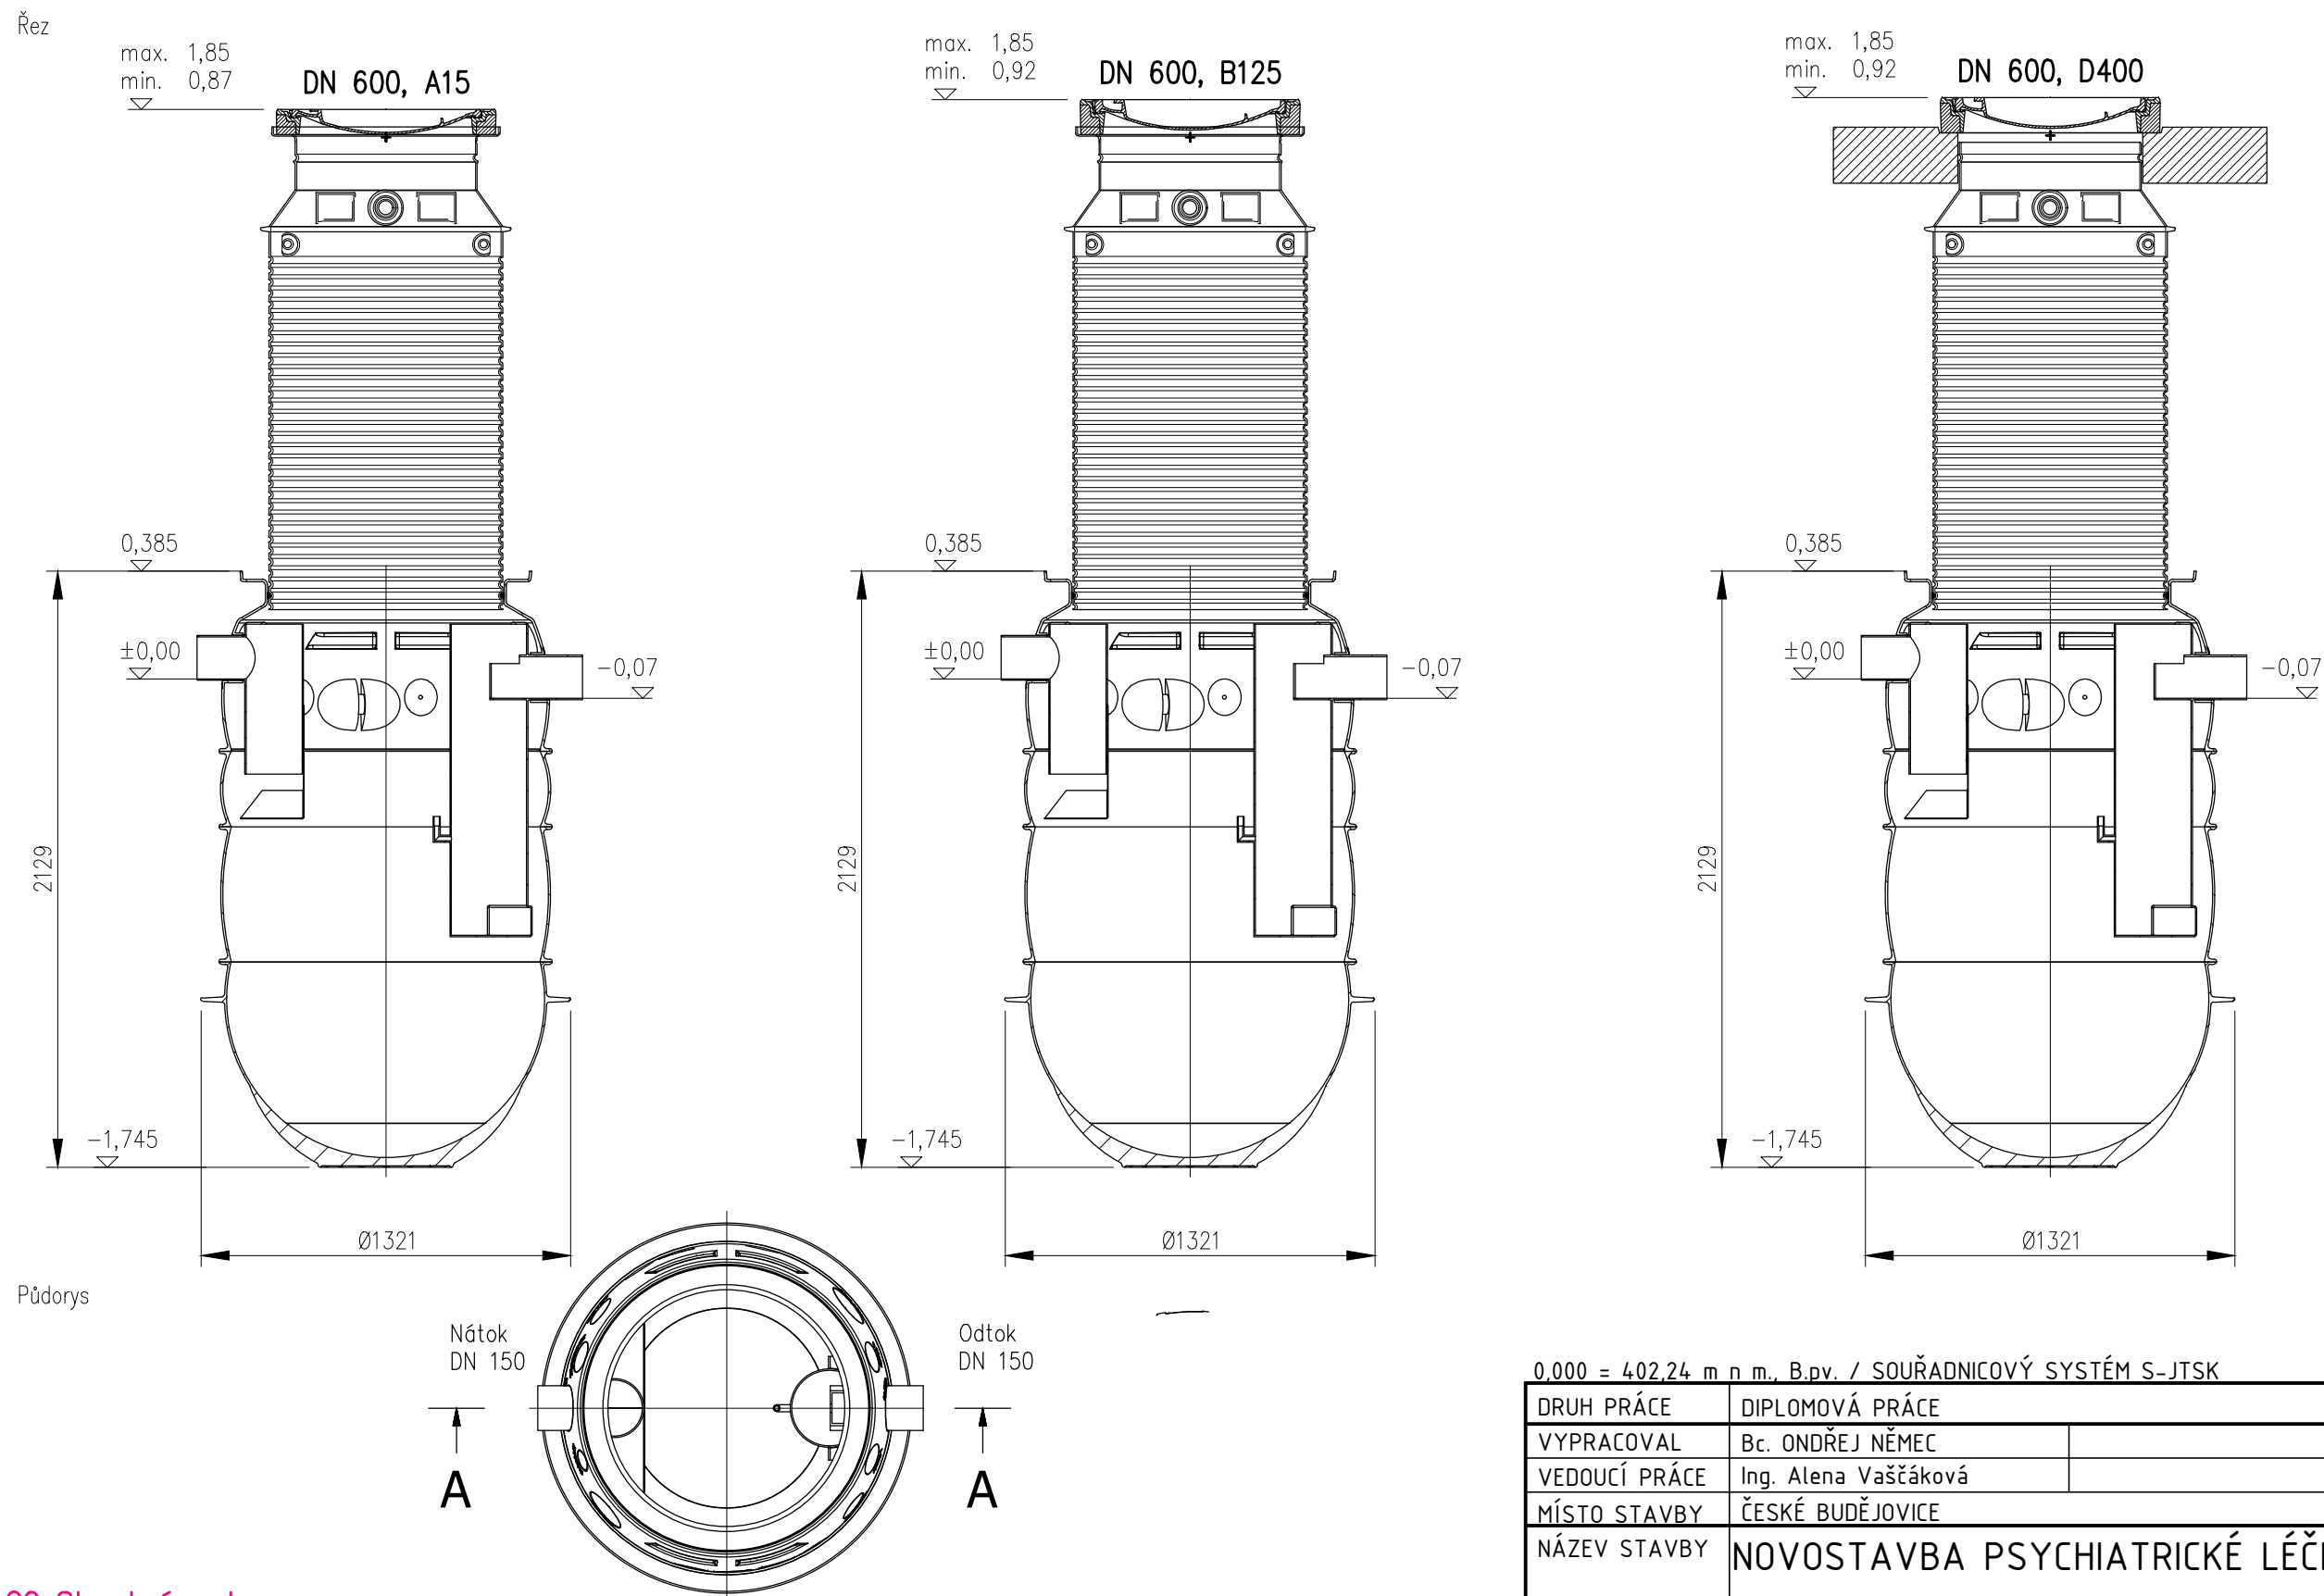

ACO Stavební prvky s.r.o.

Pávov 141, 586 01 Jihlava | TEL. 567 121 711 | FAX: 567 121 712 | e-mail: aco@aco.cz | http: www.aco.cz

Odlučovač tuků NS 5,5 ST 550

FORMÁT: A3
MĚŘÍTKO: M 1:25



0,000 = 402,24 m n m., B.p.v. / SOUŘADNICOVÝ SYSTÉM S-JTSK

DRUH PRÁCE	DIPLOMOVÁ PRÁCE		<div><div>T</div><div>FAKULTA ústav STAVEBNÍ technických zařízení budov</div></div>	
VYPRACOVAL	Bc. ONDŘEJ NĚMEC			
VEDOUČÍ PRÁCE	Ing. Alena Vaščáková			
MÍSTO STAVBY	ČESKÉ BUDĚJOVICE			
NÁZEV STAVBY	NOVOSTAVBA PSYCHIATRICKÉ LÉČEBNY			
STAVEBNÍ OBJEKT	SO 01 PSYCHIATRICKÁ LÉČEBNA	FORMÁT	2xA4	
ČÁST	ZDRAVOTNĚ TECHNICKÉ INSTALACE	DATUM	01/2026	
OBSAH:	DETAIL ODLUČOVAČE TUKU ACO LipuMax-P NS 5,5 ST 550		STUPEŇ PD	DPS
		MĚŘÍTKO 1:25	Č. VÝKRESU 31	