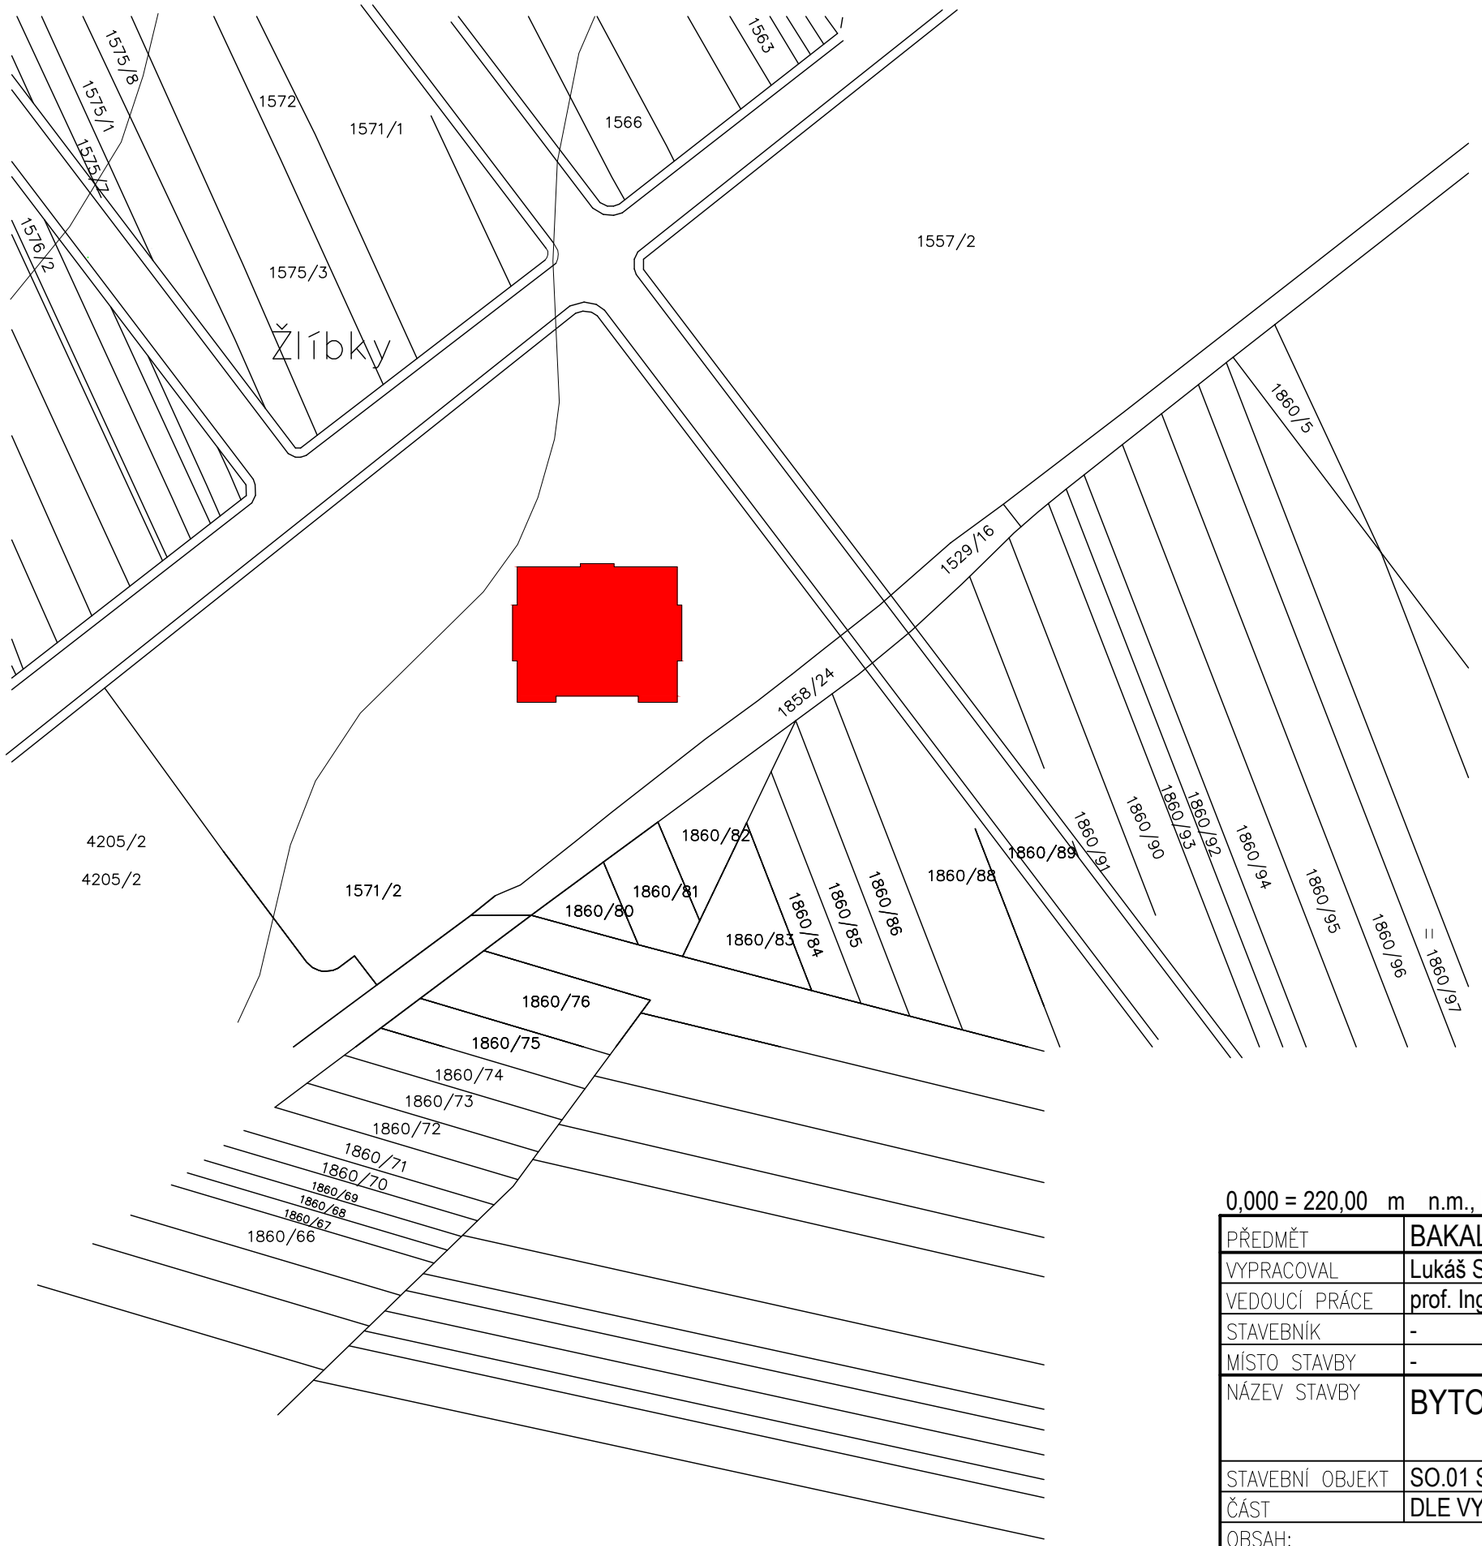

LEGENDA

NAVRHOVANÁ STAVBA

0,000 = 220,00 m n.m., B.p.v. / SOUŘADNICOVÝ SYSTÉM S-JTSK

PŘEDMĚT	BAKALÁŘSKÁ PRÁCE		FAKULTA STAVEBNÍ ústav pozemního stavitelství
VYPRACOVAL	Lukáš Sukop	NEPODEPISOVAT	
VEDOUCÍ PRÁCE	prof. Ing. Milan Ostrý Ph.D.	NEPODEPISOVAT	
STAVEBNÍK	-		
MÍSTO STAVBY	-		
NÁZEV STAVBY	BYTOVÝ DŮM ŽLÍBKY		FORMÁT 2A4
STAVEBNÍ OBJEKT	SO.01 STAVEBNÍ OBJEKT 1 - BYTOVÝ DŮM		DATUM 05/2021
ČÁST	DLE VYHL. č. 499/2006 Sb. VE ZNĚNÍ ÚČINNÉM OD 1.1.2018		STUPEŇ PD DPS
OBSAH: KATASTRÁLNÍ SITUAČNÍ VÝKRES			MĚŘÍTKO 1:1000 / Č. VÝKRESU C.2