




POHLED SEVERNÍ

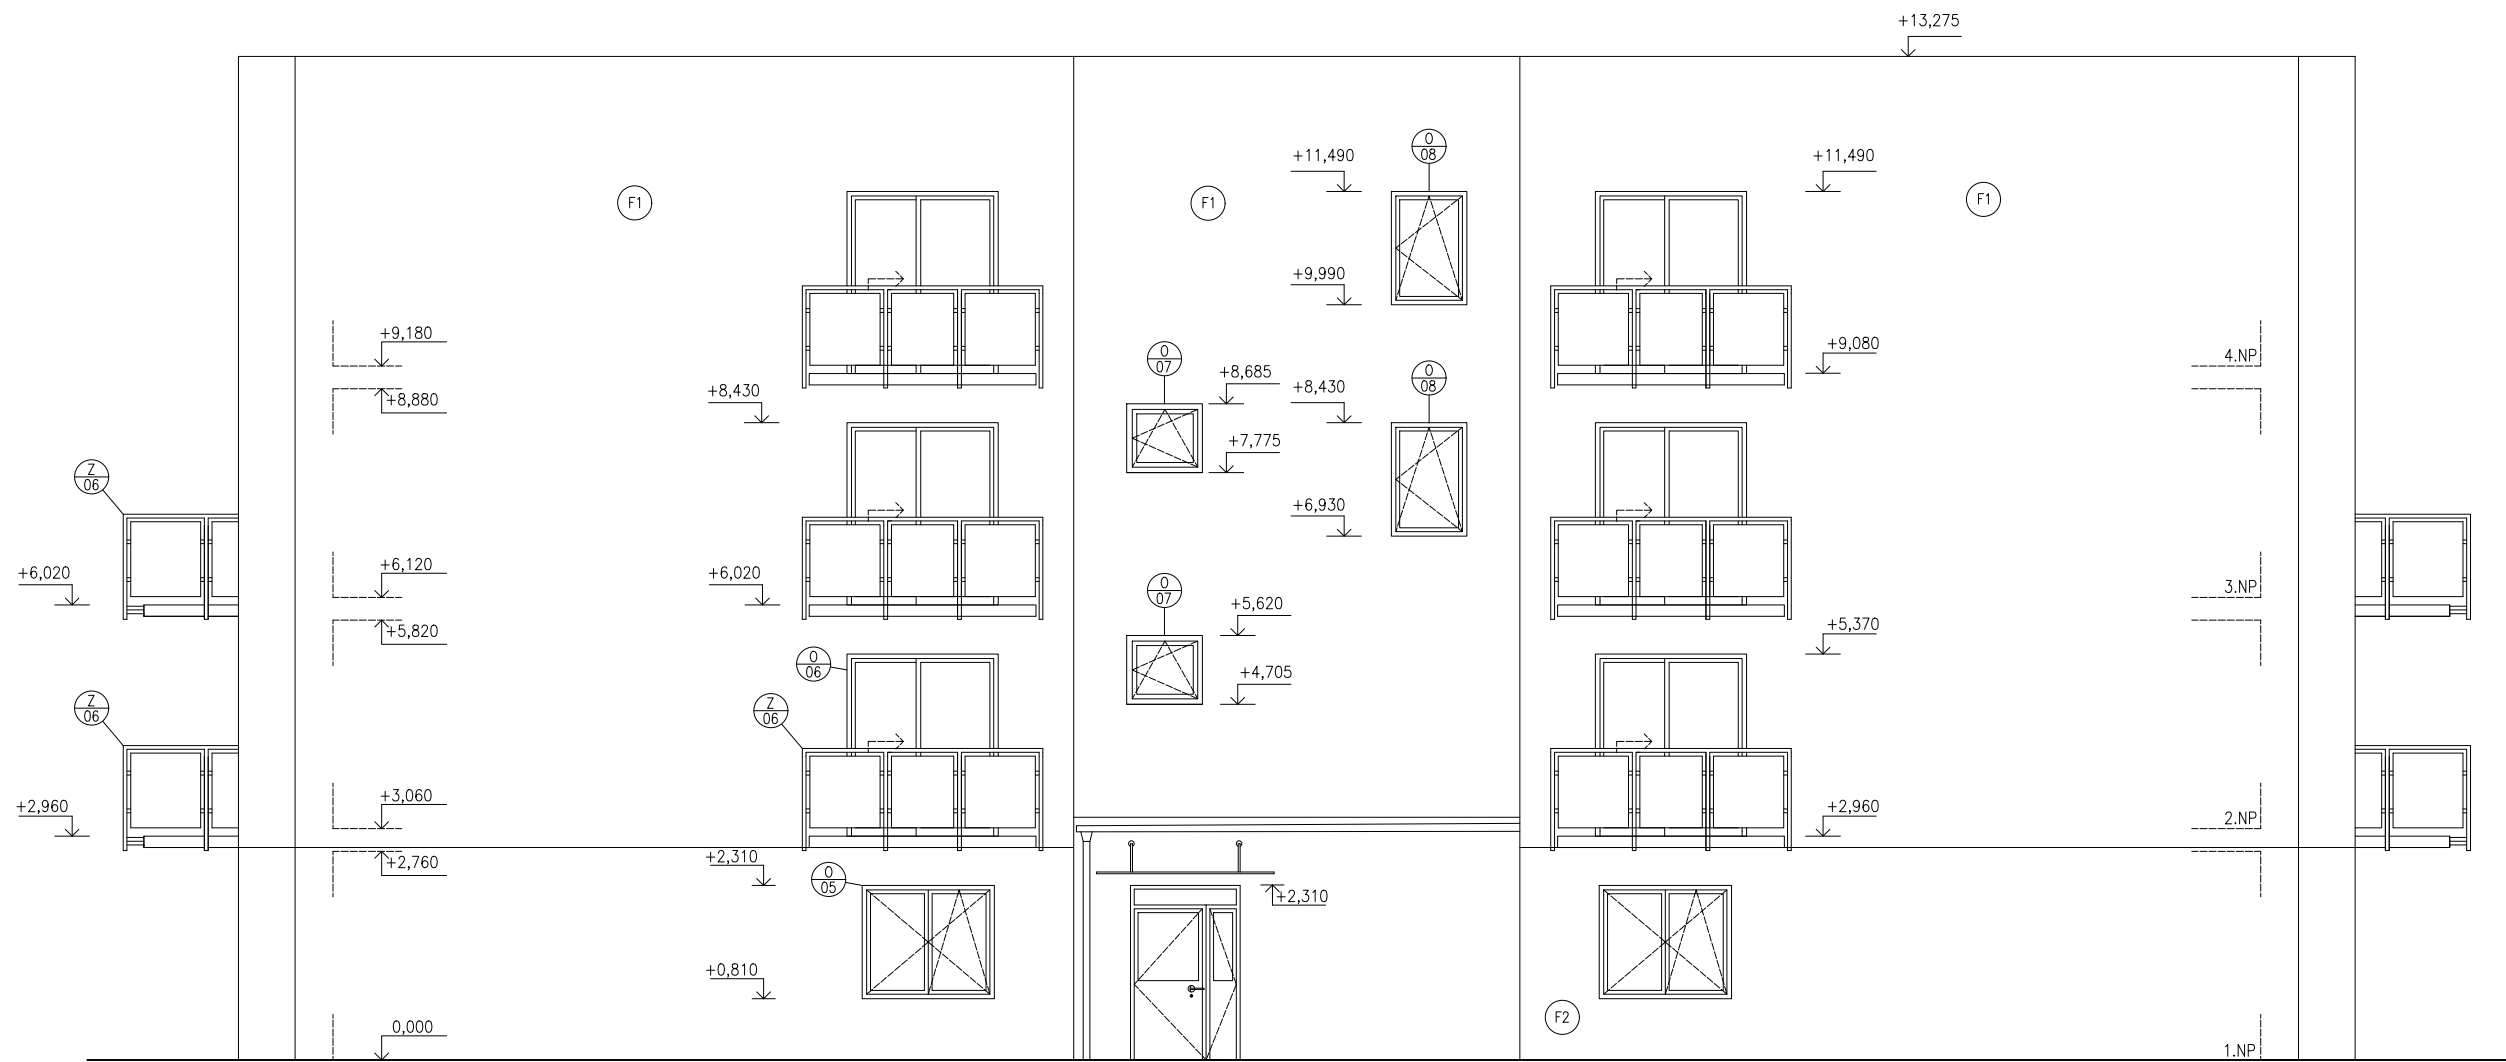


POHLED ZÁPADNÍ

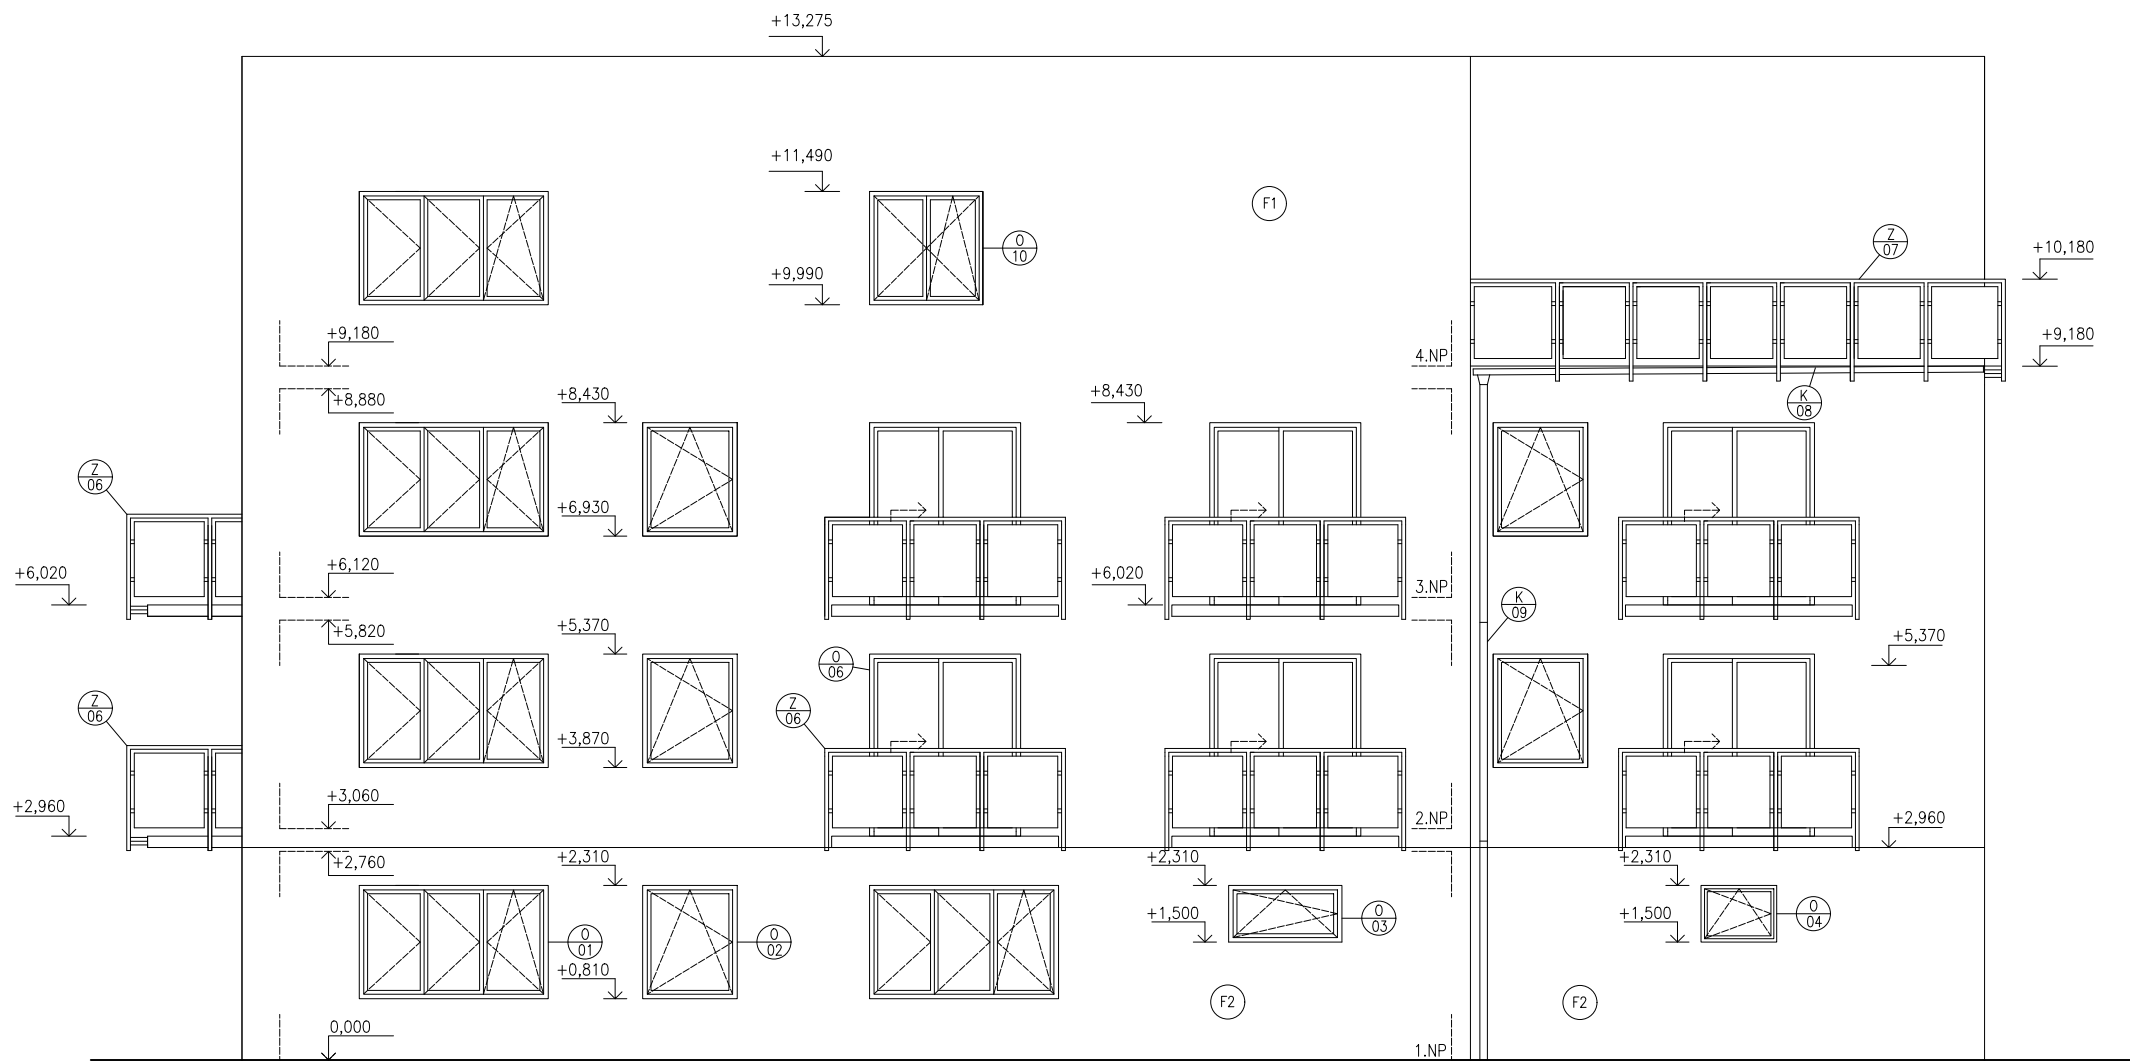


POHLED JIŽNÍ

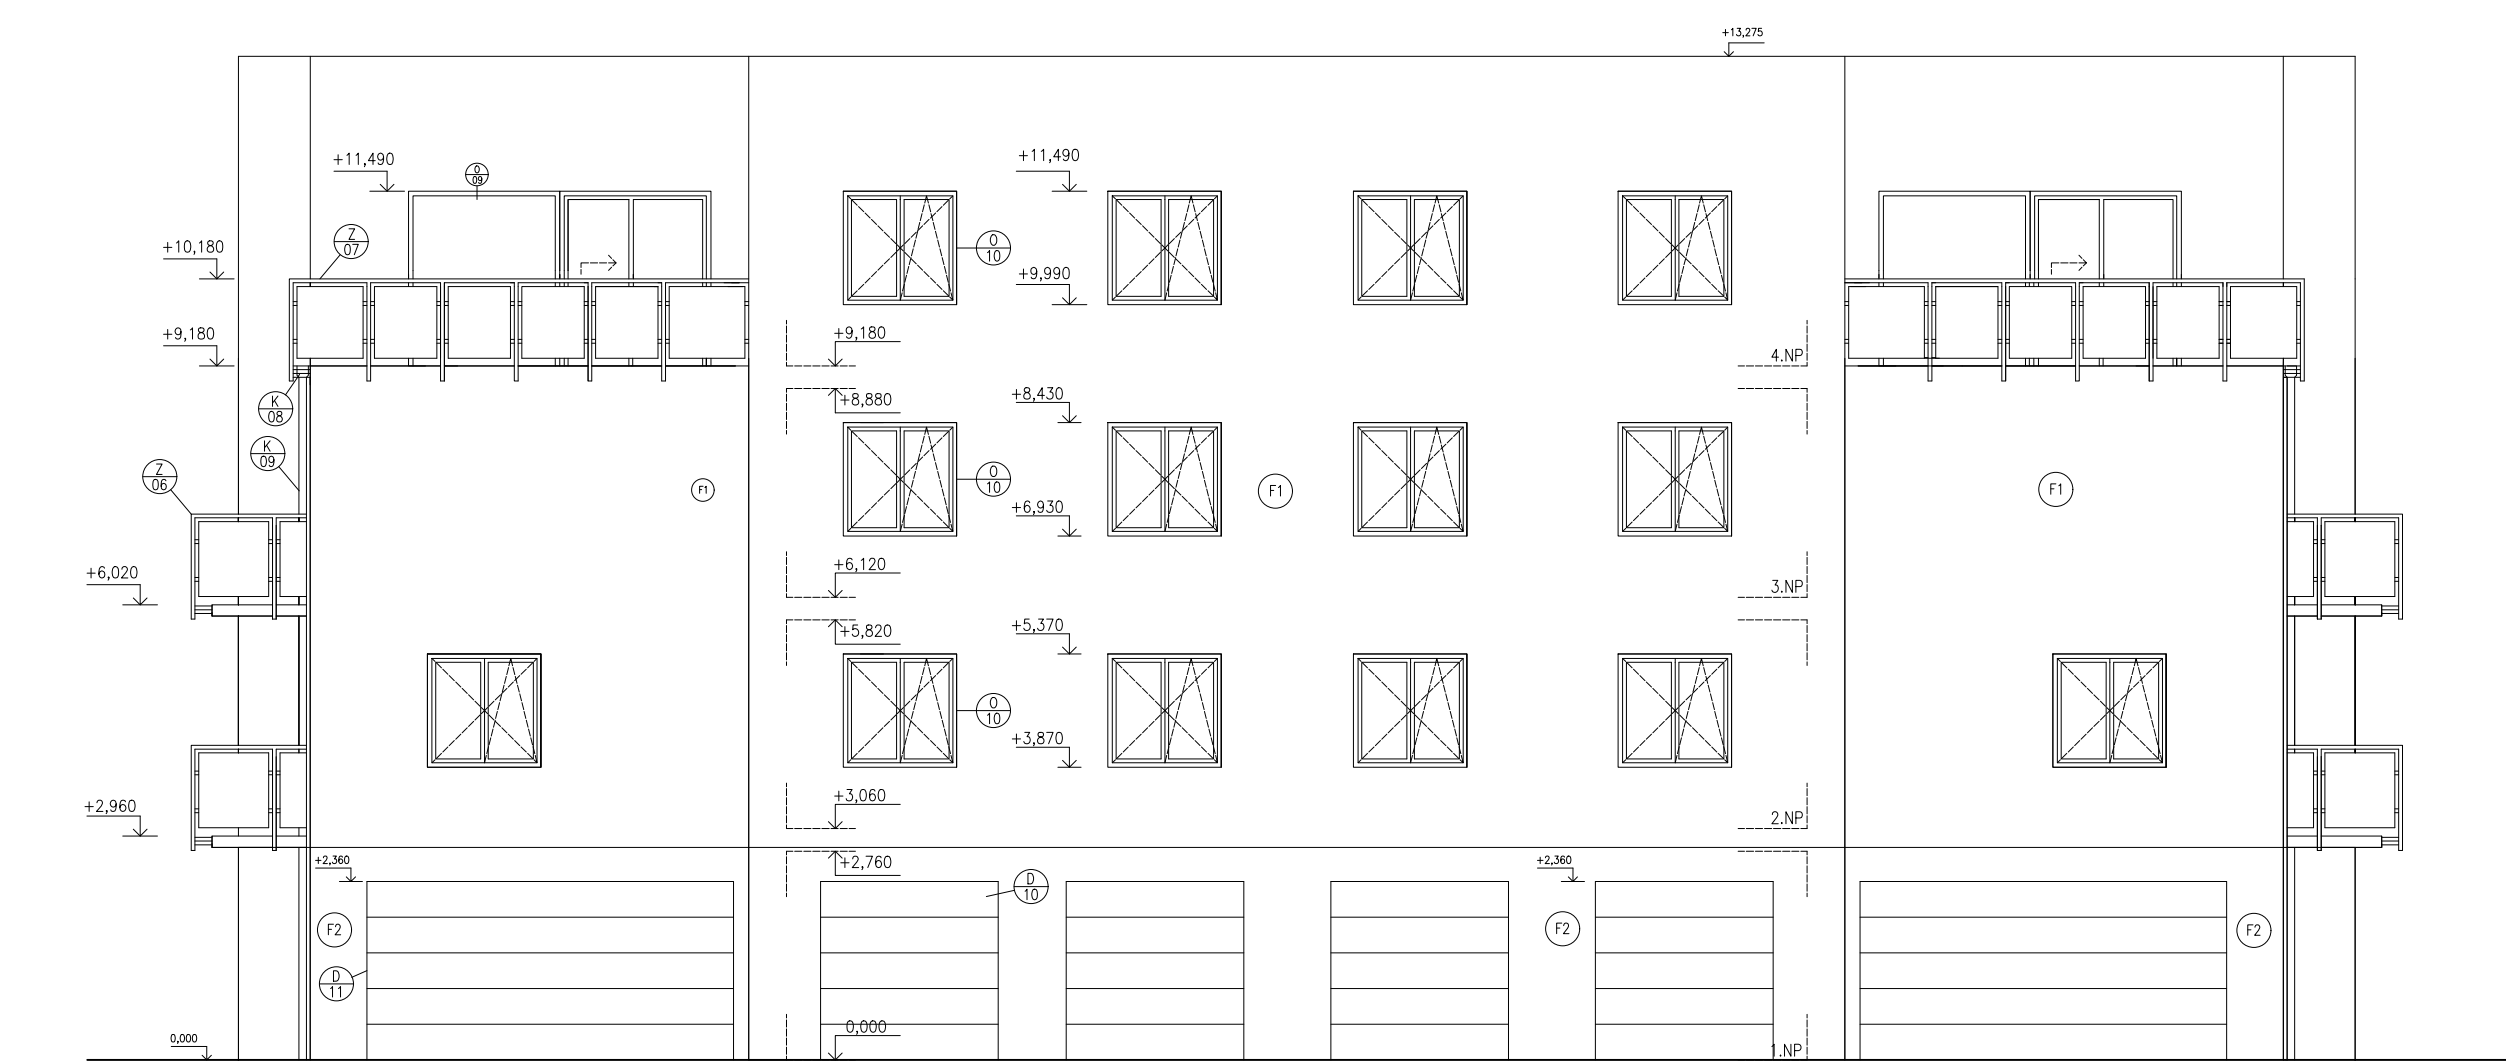

POHLED VÝCHODNÍ

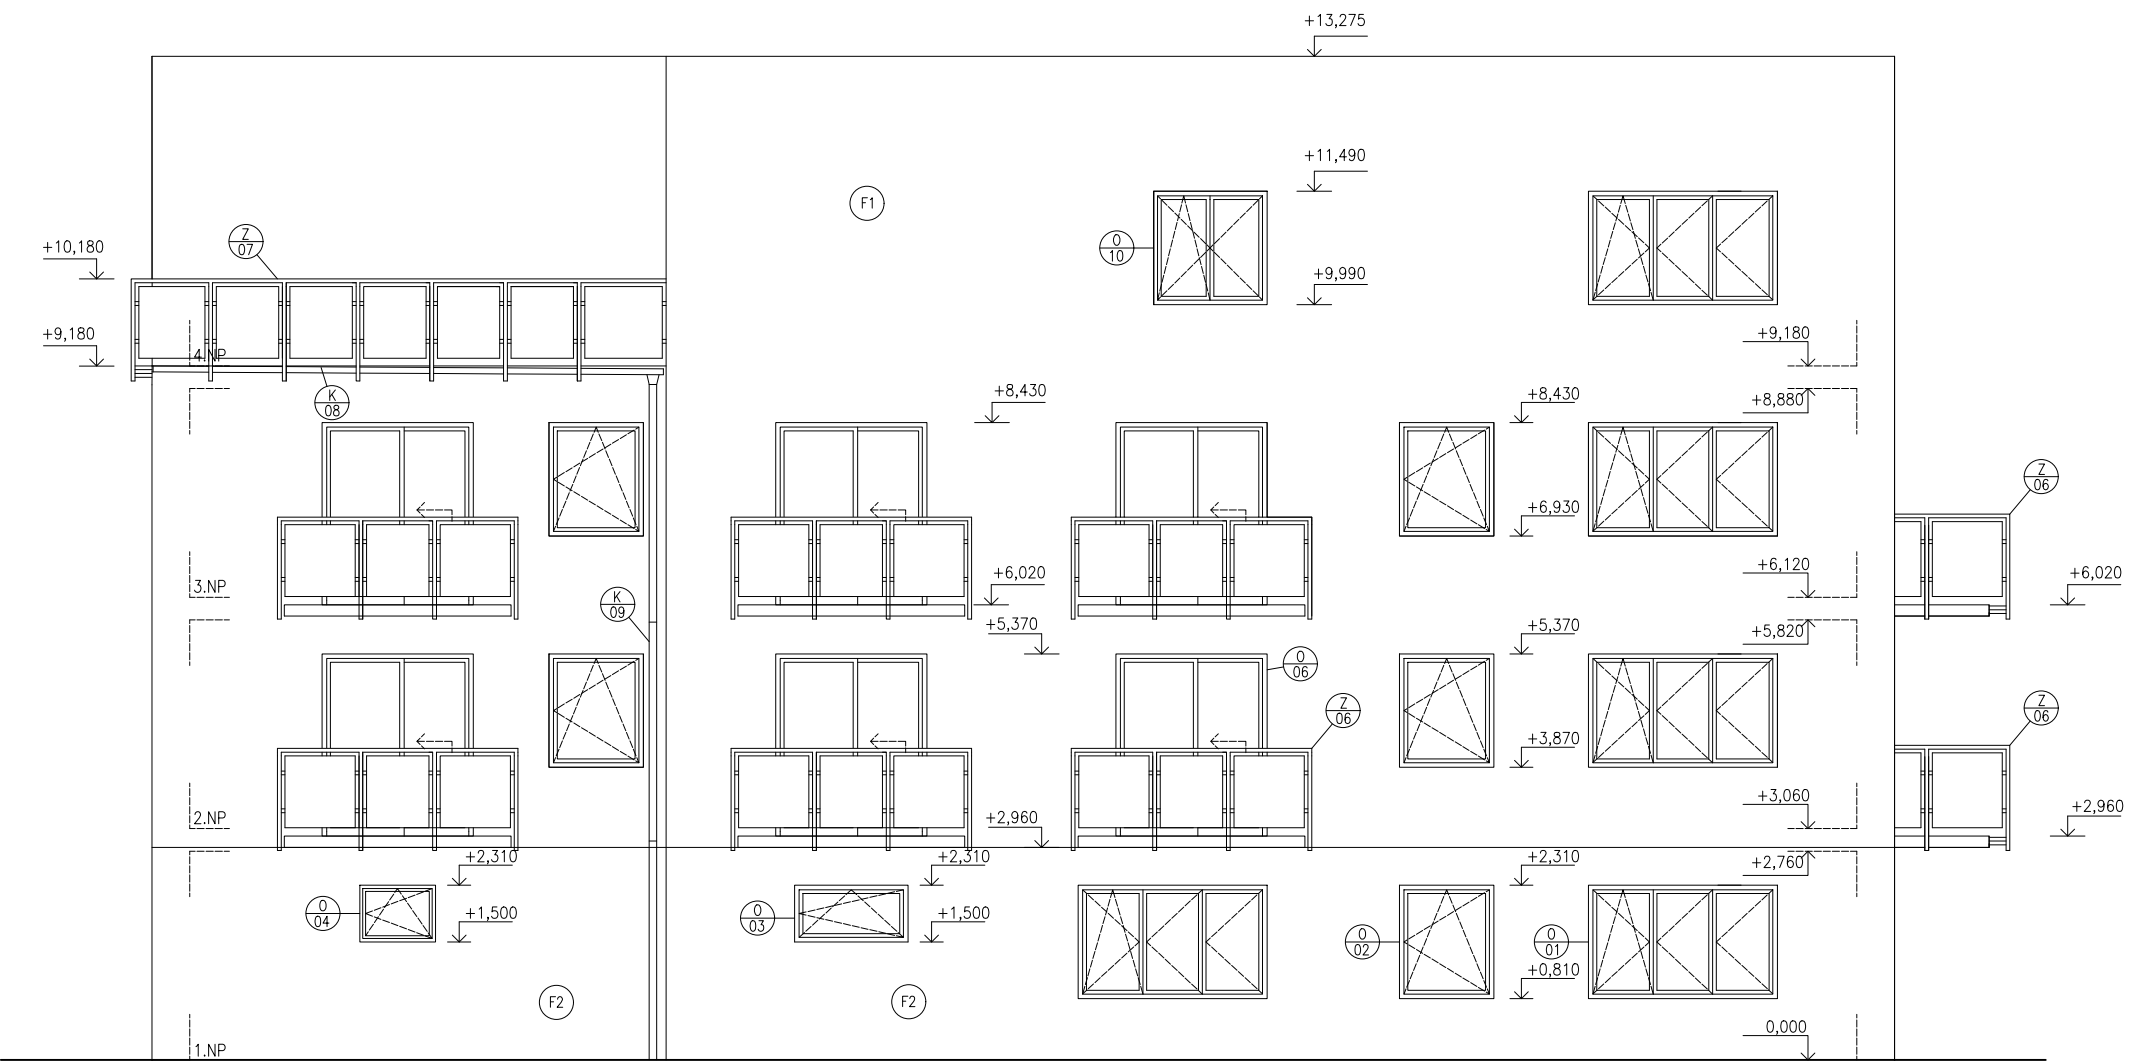

- POZNÁMKY
- 1. ZÁKLADNÍ PRÁVY - SPECIFIKACE ÚSEKŮ VE VÝPISU PRÁV, VÝPIS ZÁKLADNÍCH PRÁV
0,000 = 256,133 m. n.m., B.p.v. / SOUŘADNICOVÝ SYSTÉM S-JTSK			
PŘEDMĚT	BAKALÁŘSKÁ PRÁCE		
VYPRACOVAL	Lukáš Sukop		
VEDOUČÍ PRÁCE	prof. Ing. Milan Ostrý Ph.D.		
STAVEBNÍK	-		
MÍSTO STAVBY	-		
NÁZEV STAVBY	BYTOVÝ DŮM ŽLÍBKY		
STAVEBNÍ OBJEKT	SO.01 STAVEBNÍ OBJEKT 1 - BYTOVÝ DŮM	FORMÁT	8 A4
ČÁST	DLE VYHL. č. 499/2006 Sb. VE ZNĚNÍ ÚČINNÉM OD 1.1.2018	DATUM	10/18/2018
OBSAH:	POHLEDY	STUPĚŇ PD	PD
		MĚŘÍTKO	Č. VÝKRESU
		1:100	D.1.2.301