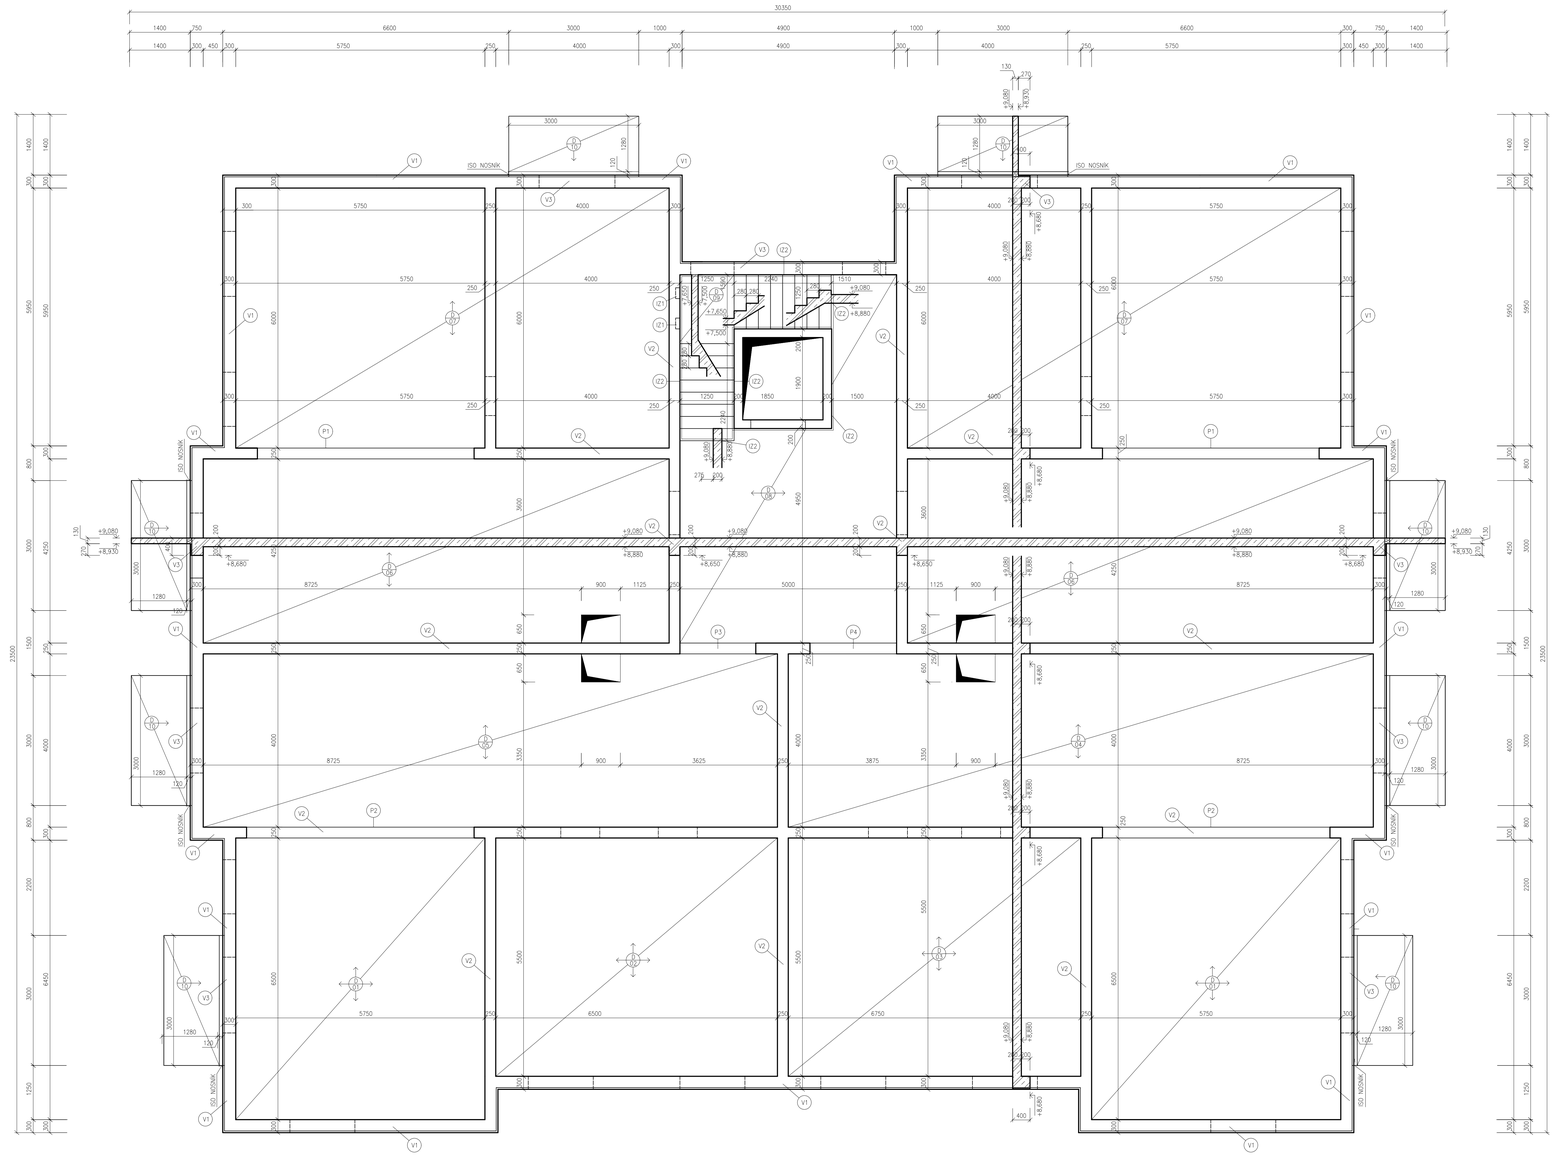

VÝPIS PRVKŮ

OZN.	POPIS	POČET	ORIENTAČNÍ ROZMĚRY (mm)
D1	ŽELEZOBETONOVÁ STROPNÍ DESKA	2	5750x6500x200
D2	ŽELEZOBETONOVÁ STROPNÍ DESKA	1	5500x6500x200
D3	ŽELEZOBETONOVÁ STROPNÍ DESKA	1	5500x6750x200
D4	ŽELEZOBETONOVÁ STROPNÍ DESKA	1	4000x13500x200
D5	ŽELEZOBETONOVÁ STROPNÍ DESKA	1	4000x13250x200
D6	ŽELEZOBETONOVÁ STROPNÍ DESKA	2	4250x10750x200
D7	ŽELEZOBETONOVÁ STROPNÍ DESKA	2	6000x10000x200
D8	ŽELEZOBETONOVÁ STROPNÍ DESKA	1	5000x8500x200
D9	ŽELEZOBETONOVÁ STROPNÍ DESKA	1	1250x1590x150
D10	ŽELEZOBETONOVÁ STROPNÍ DESKA	8	1280x3000x130

OZN.	POPIS	ORIENTAČNÍ ROZMĚRY (mm)
P1	PRŮVLAK	5000x250x350
P2	PRŮVLAK	5250x250x350
P3	PRŮVLAK	1750x250x430
P4	PRŮVLAK	2000x250x430

POZNÁMKY:
- BETON C20/25
- OCEL B500B
- VÝPOČET ROZMĚRŮ DESKY A PRŮVLAKU - VIZ PŘÍLOHA
- ISO NOSNÍK, TLOUŠŤKA IZOLACE PRO PŘERUŠENÍ TEPELNÉHO MOSTU 120 mm, VÝŠKA 130 mm, OCEL B500B

(V1) – (V3) ŽELEZOBETONOVÝ VĚNEC, VÝZTUŽ DLE STATICKÉHO NÁVRHU

(Z1) – (Z2) PRVEK PRO PŘERUŠENÍ KROČEJOVÉHO HLUKU

0,000 = 256,133 m n.m., B.p.v. / SOUŘADNICOVÝ SYSTÉM S-JTSK

PŘEDMĚT	BAKALÁŘSKÁ PRÁCE		FAKULTA STAVEBNÍ VŠB-TUO pozemního stavitelství
VYPRACOVAL	Lukáš Sukop	NEPODEPISOVAT	
VEDOUCÍ PRÁCE	prof. Ing. Milan Ostrý Ph.D.	NEPODEPISOVAT	
STAVEBNÍK	-		
MÍSTO STAVBY	-		
NÁZEV STAVBY	BYTOVÝ DŮM		
		FORMÁT	16 A4
STAVEBNÍ OBJEKT	SO.01 STAVEBNÍ OBJEKT 1 - BYTOVÝ DŮM	DATUM	05/2021
ČÁST	DLE VYHL. č. 499/2006 Sb. VE ZNĚNÍ ÚČINNÉM OD 1.1.2018	STUPEŇ PD	DPS
OBSAH:		MĚŘÍTKO	Č. VÝKRESU
VÝKRES STROPU NAD 3NP		1:50	D.1.2.105