




POHLED JIHOZÁPADNÍ

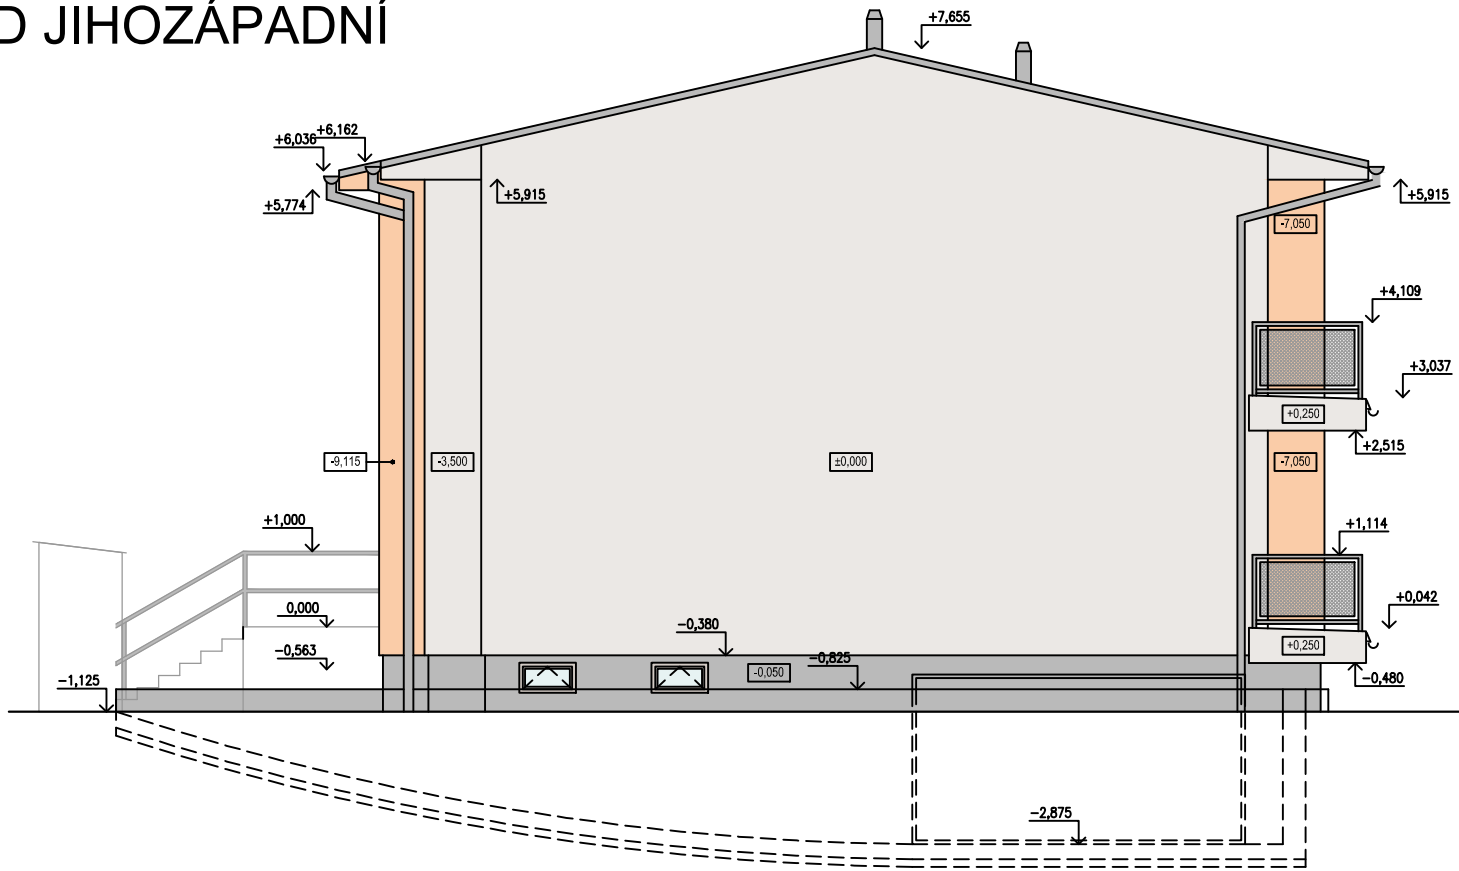


POHLED JIHOVÝCHODNÍ

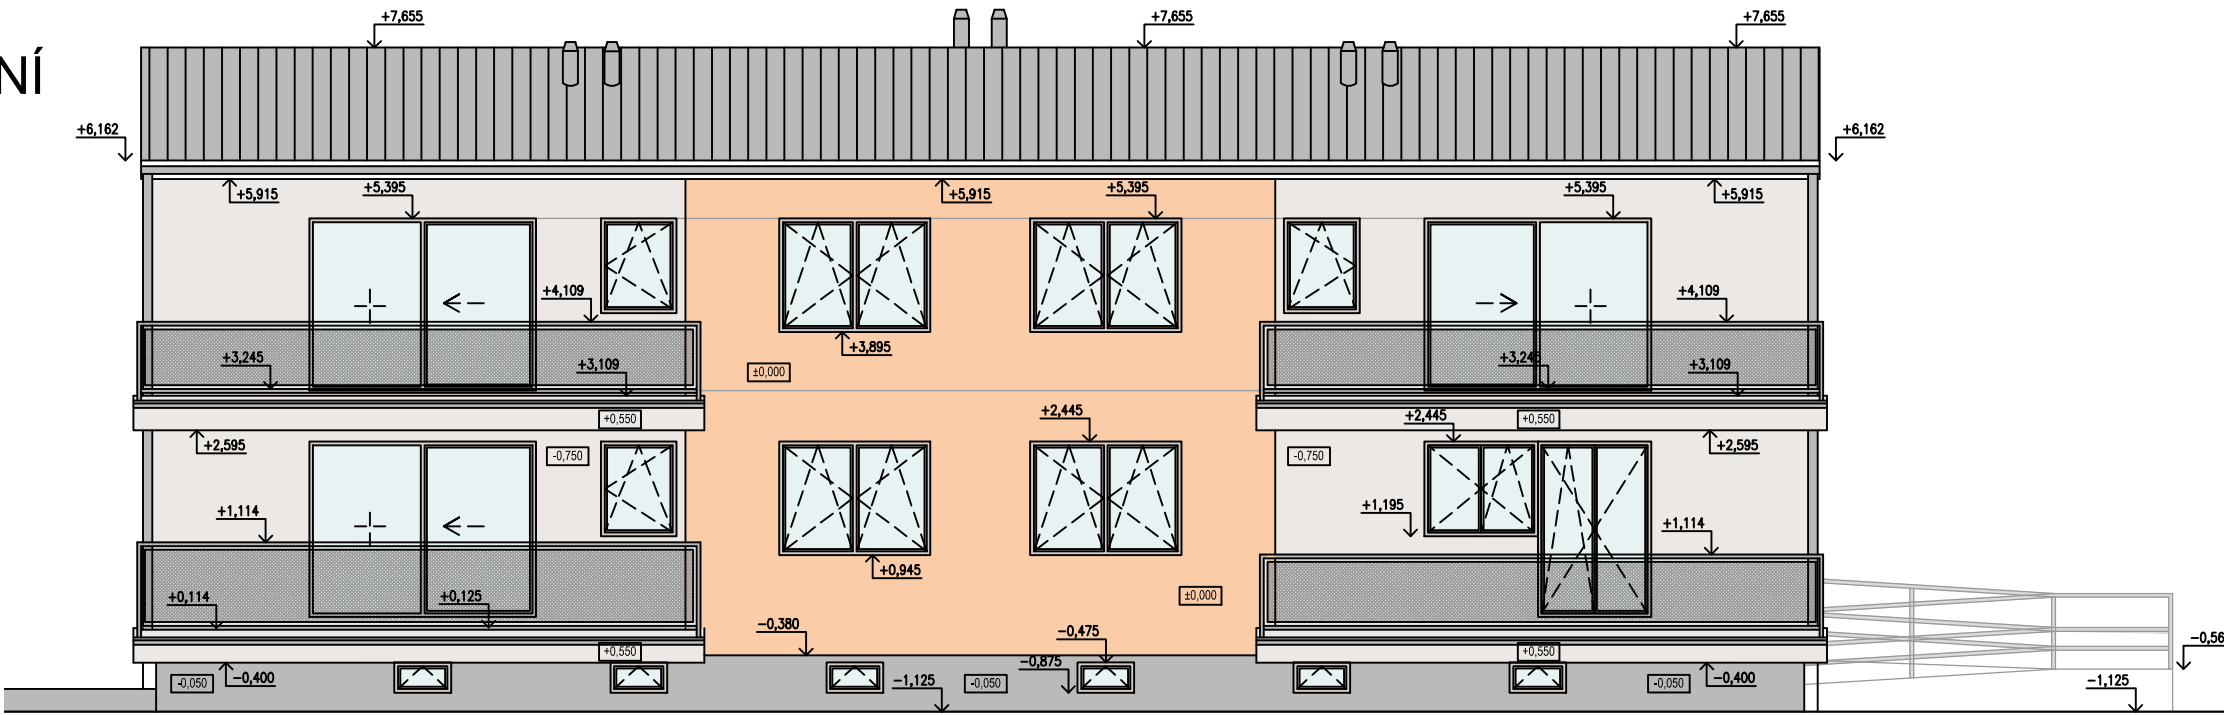

POHLED SEVEROVÝCHODNÍ

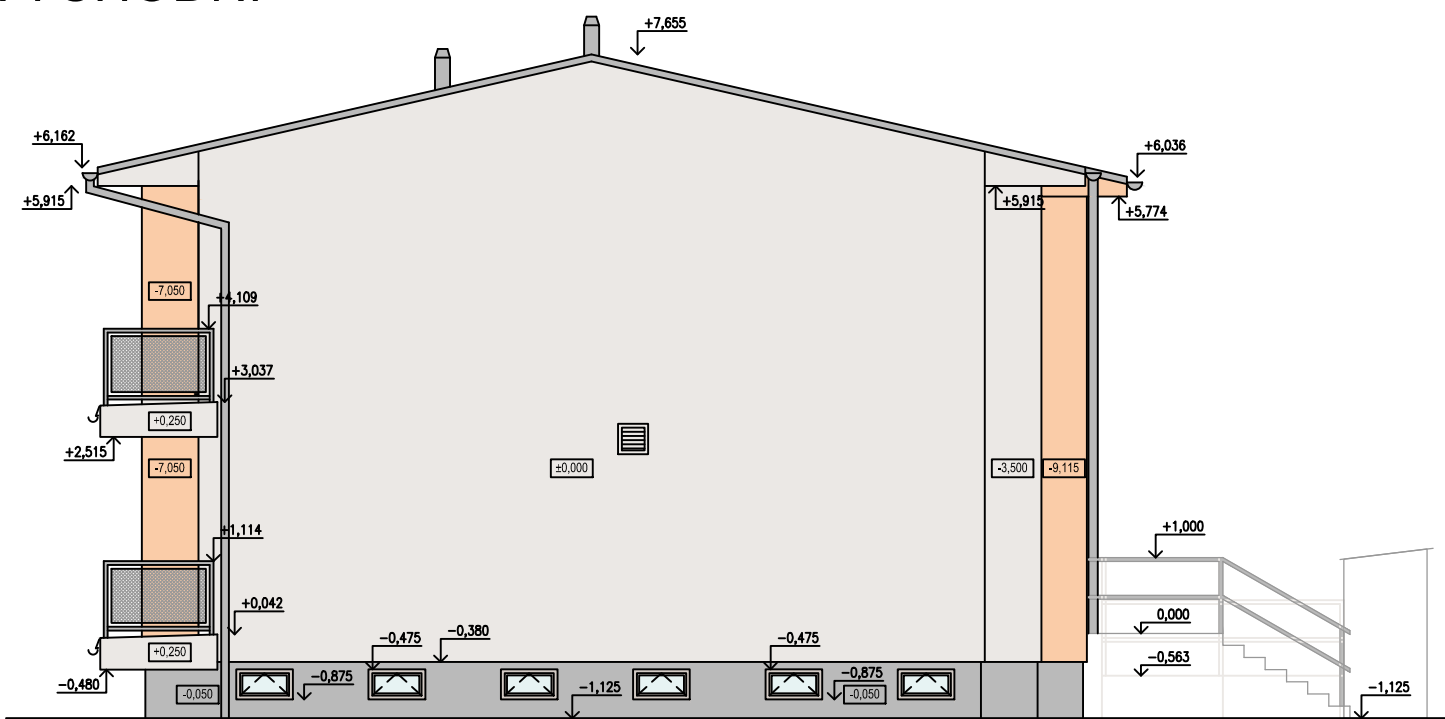

POHLED SEVEROZÁPADNÍ

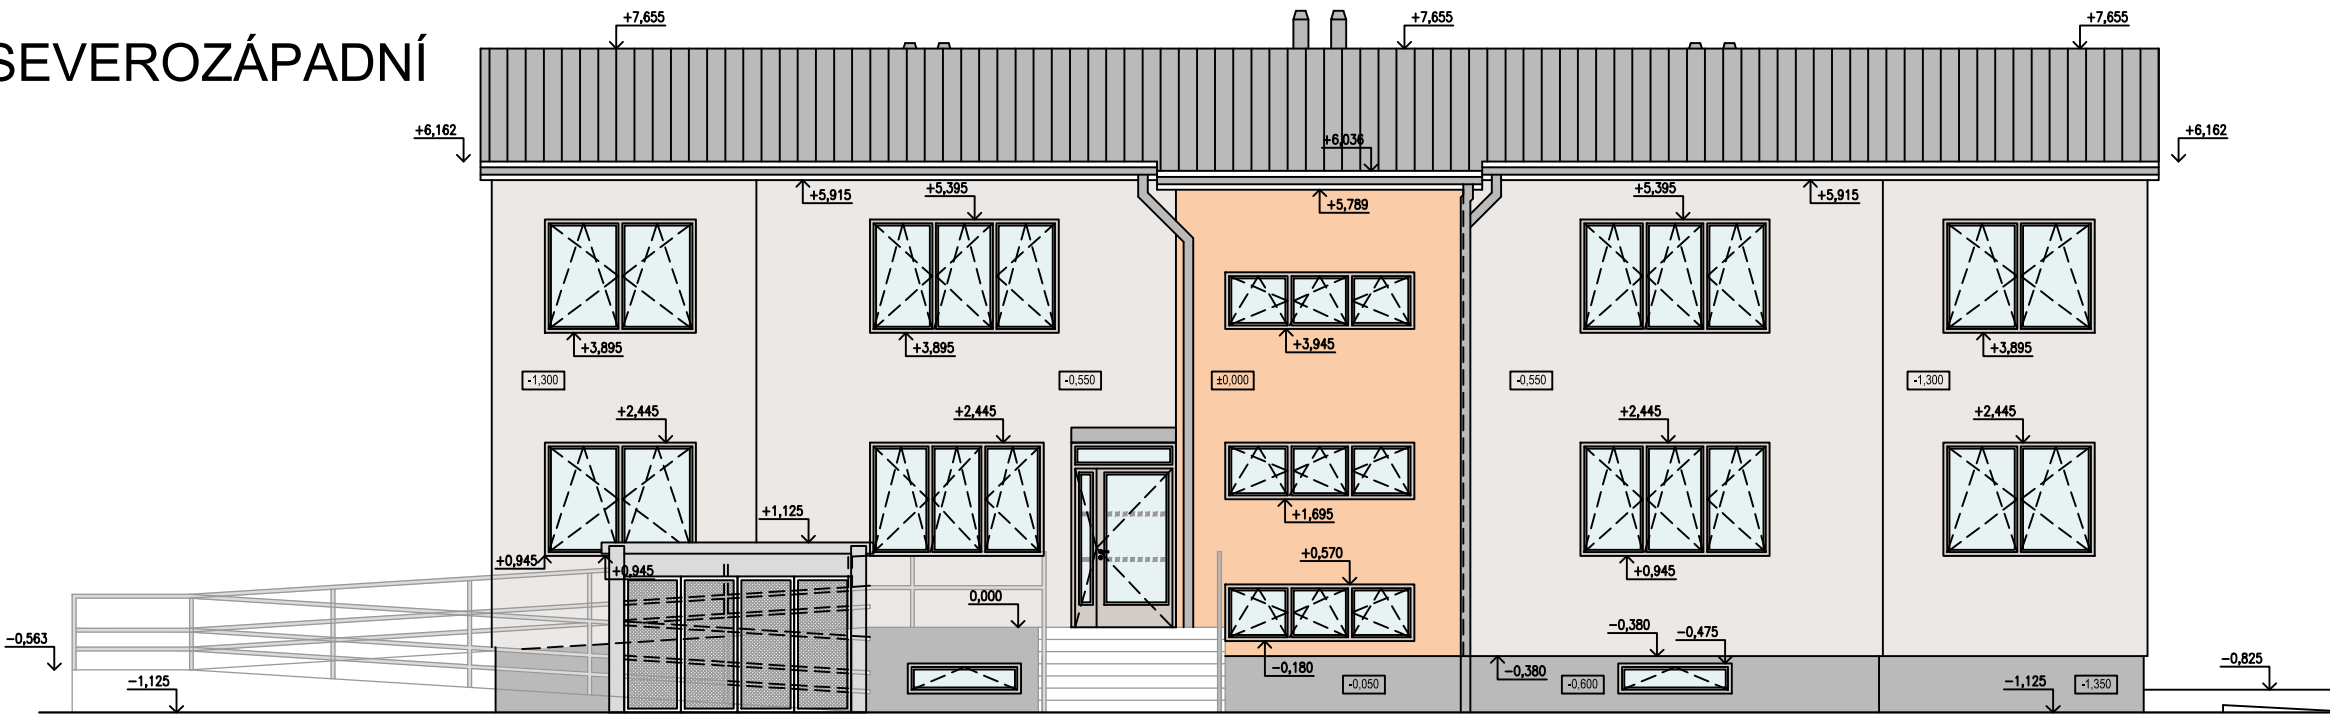

±0,000=254,2 m.n.m. - BPV

BAKALÁŘSKÁ PRÁCE			VUT V BRNĚ FAKULTA STAVEBNÍ	
STUDENT	ROMAN VORÁČ		ÚSTAV POZEMNÍHO STAVITELSTVÍ	
VED. BAK. PRÁCE	ING. DÁŠA SUKOPOVÁ			
BYTOVÝ DŮM			FORMÁT	3 X A4
			DATUM	24.05.2013
POHLEDY			MĚŘÍTKO 1 : 100	Č. VÝKRESU 008