



POHLED SEVEROVÝCHODNÍ

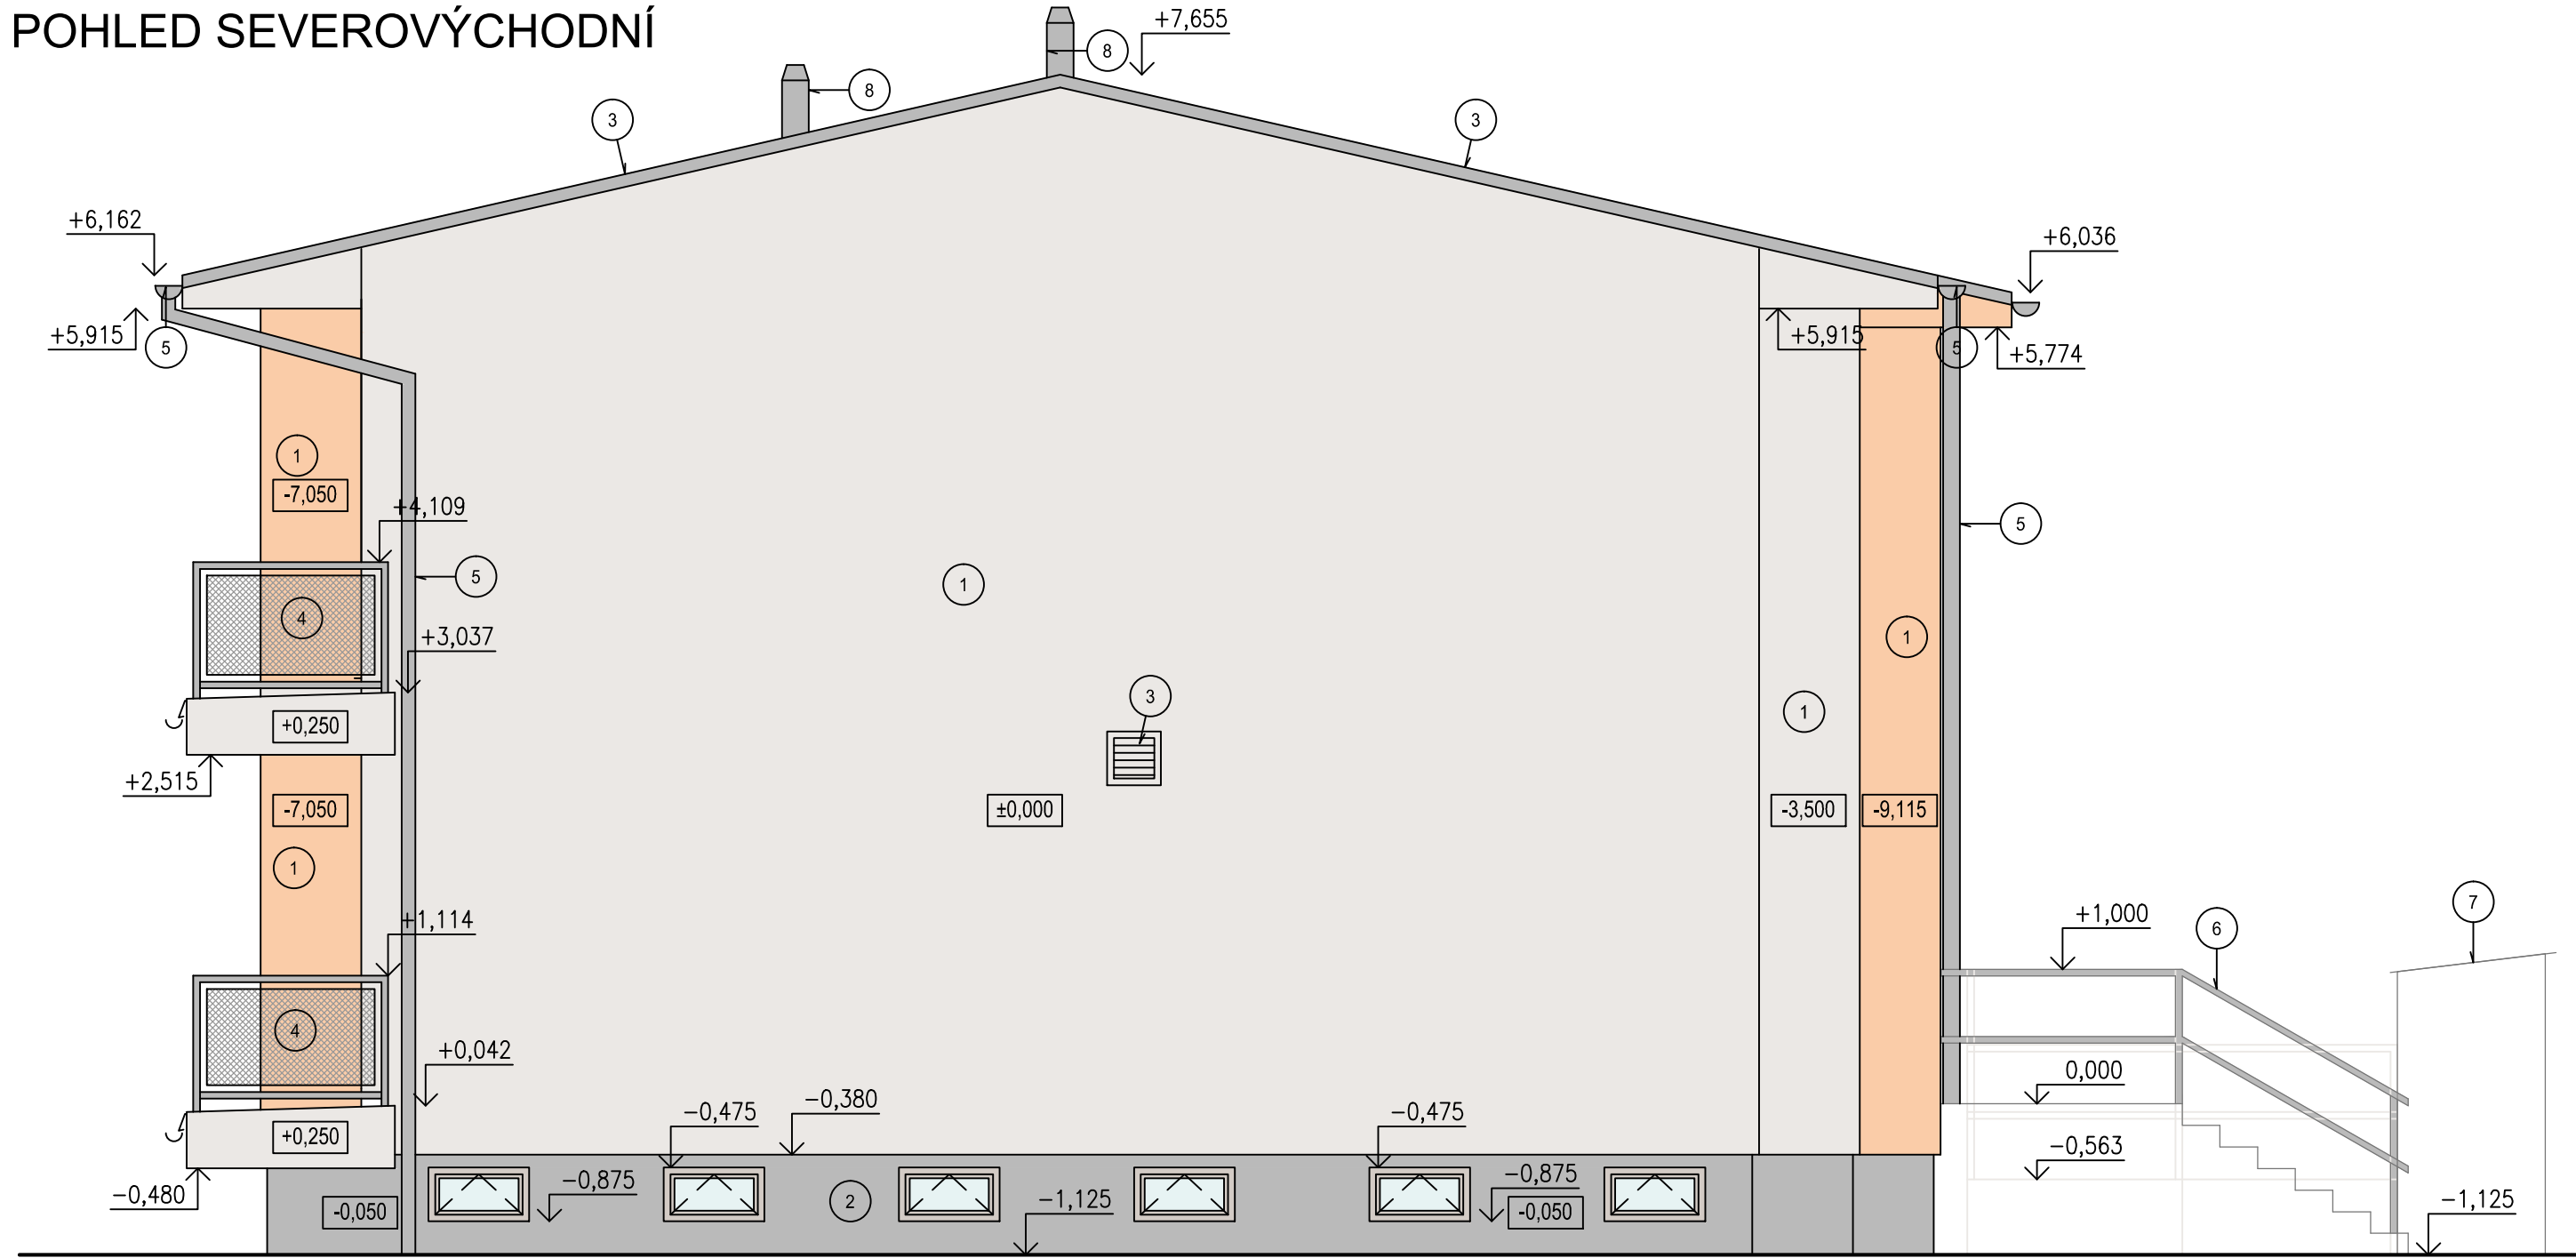

POHLED SEVEROZÁPADNÍ

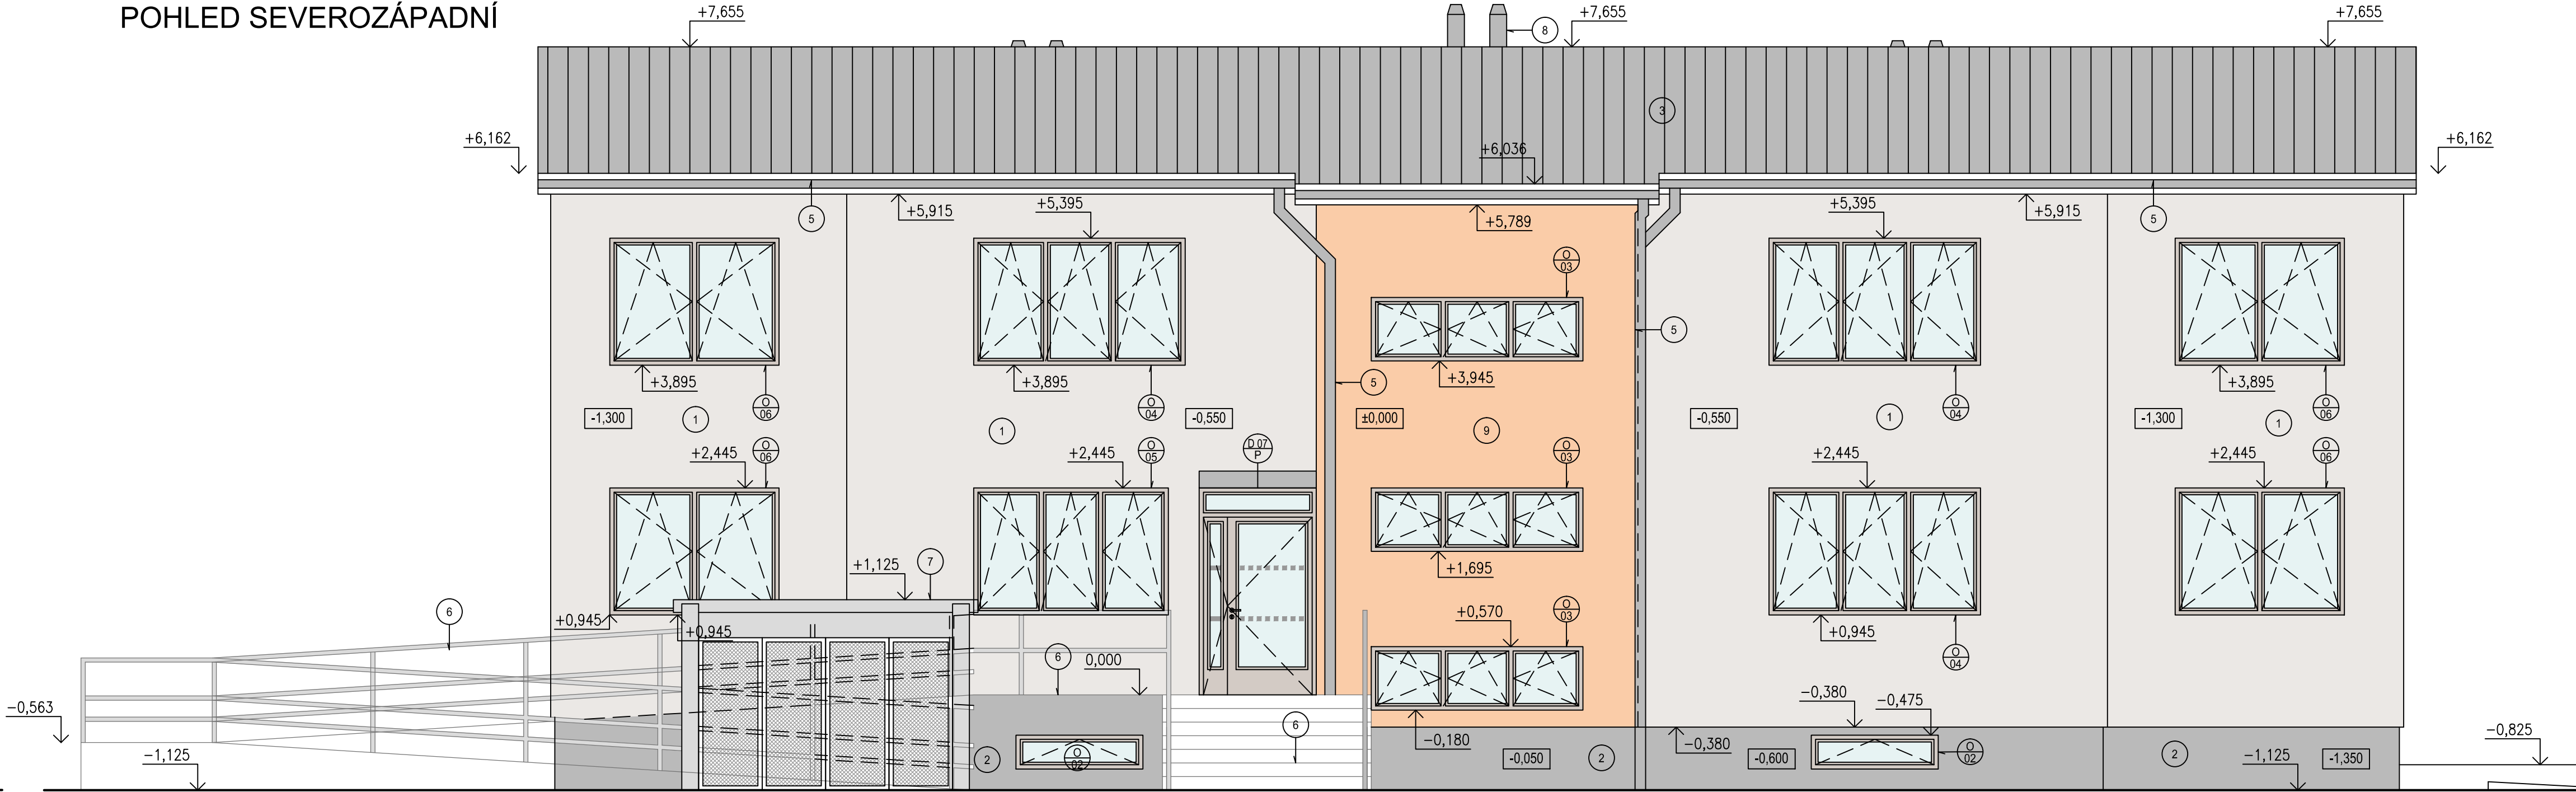

- POZNÁMKY:
1. FASÁDA - ZATEPLOVACÍ SYSTÉM ETICS, TENKOVSTVÁ SILIKON-SILIKÁTOVÁ JEMNOZRNÁ OMÍTKA SVĚTLÉ ŠEDÉ BARVY
 2. SOKL - ZATEPLOVACÍ SYSTÉM ETICS, TENKOVSTVÁ SILIKON-SILIKÁTOVÁ JEMNOZRNÁ OMÍTKA TMAVÉ ŠEDÉ BARVY
 3. FALCOVANÁ STŘEŠNÍ KRYTINA - TAŽENÝ AL PLECH, KOMPOZITNÍ LAK TMAVÉ ŠEDÉ BARVY
 4. ZÁBRADLÍ BALKÓNŮ, OCELOVÁ NOSNÁ KONSTRUKCE ŽÁROVĚ ZINKOVANÁ, VÝPLŇ TAHOKOV, OKA 20X20MM, ŽÁROVĚ ZINKOVANÝ
 5. OKAPOVÝ SYSTÉM, TAŽENÝ AL PLECH, KOMPOZITNÍ LAK TMAVÉ ŠEDÉ BARVY
 6. OCELOVÁ KONSTRUKCE VENKOVNÍ RAMPY A SCHODIŠTĚ, ŽÁROVĚ ZINKOVANÁ
 7. PŘÍSTŘEŠEK PRO ODPADNÍ KONTEJNERY, ZDIVO Z POHLEDOVÉHO ZTRACENÉHO BEDNĚNÍ, OCELOVÁ DVÍŘKA - VÝPLŇ Z TAHOKOVU, ŽÁROVĚ ZINKOVANO, STŘEŠNÍ KRYTINA FALCOVANÁ, AL PLECH S KOMPOZITNÍM LAKEM TMAVÉ ŠEDÉ BARVY
 8. VĚTRACÍ KOMÍNKY TAŽENÝ AL PLECH, KOMPOZITNÍ LAK TMAVÉ ŠEDÉ BARVY
 9. FASÁDA - ZATEPLOVACÍ SYSTÉM ETICS, TENKOVSTVÁ SILIKON-SILIKÁTOVÁ JEMNOZRNÁ OMÍTKA SVĚTLÉ BÉŽOVÉ BARVY
 10. VĚTRACÍ MŘÍŽKA - PROTIDEŠTOVÁ ŽALUZIE - AL PLECH

±0,000=254,2 m.n.m. - BPV

BAKALÁŘSKÁ PRÁCE			VUT V BRNĚ FAKULTA STAVEBNÍ	
STUDENT	ROMAN VORÁČ		ÚSTAV POZEMNÍHO STAVITELSTVÍ	
VED. BAK. PRÁCE	ING. DÁŠA SUKOPOVÁ			
BYTOVÝ DŮM			FORMÁT	5 X A4
POHLEDY SV-SZ			DATUM	24.05.2013
			MĚŘÍTKO 1 : 50	Č. VÝKRESU 010