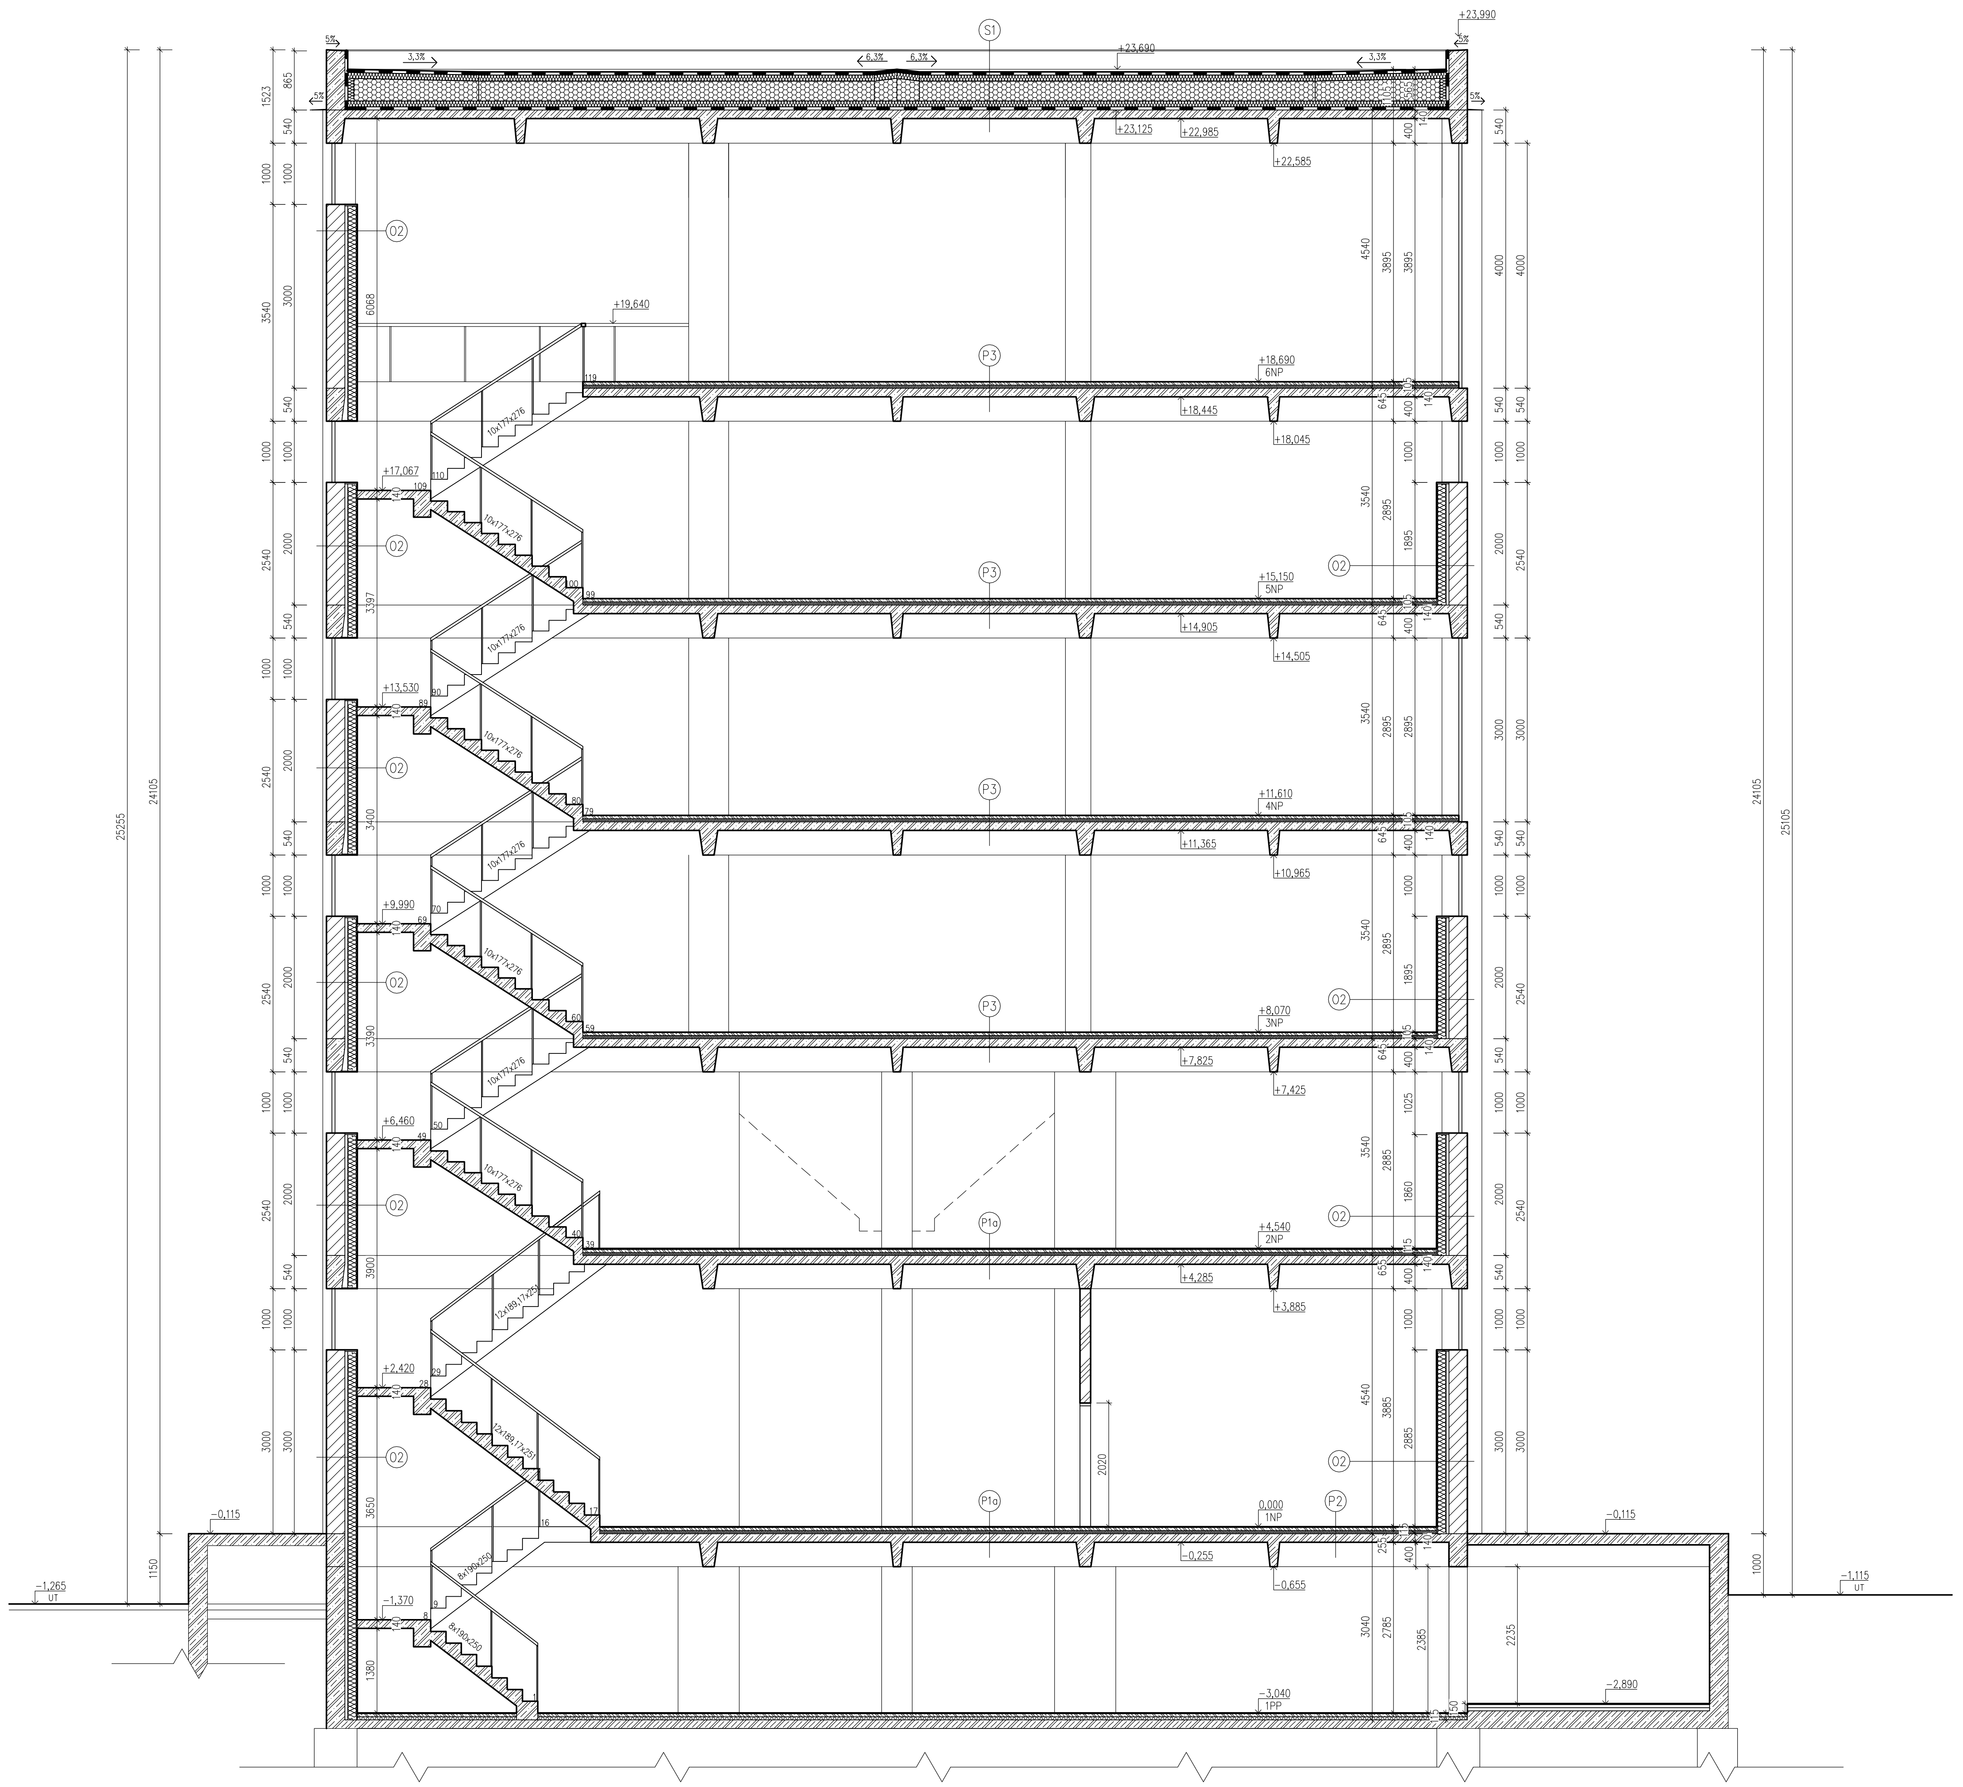

Legenda materiálů

- Stěnový/ sloupová konstrukce – železobeton
- Železobetonová rozvětvená deska (30 mm)
- Stěnový/ sloupová konstrukce – výplňové zdivo (300 mm)
- Stěnový/ sloupová konstrukce – výplňové zdivo (300 mm)
- Dřevěná příčka – Porotherm 17,5 P+D (175 mm)
- Tepelná izolace – spádové klíny pro spádování plochých střech (spád 2–6,3%)
- Tepelná izolace – polystyren do podlah ve styku se zeminou (50 mm)
- Tepelná izolace – minerální vlna pro izolaci obvodových stěn (140 mm)
- Tepelná izolace – minerální vlna pro izolaci plochých nepochozích střech (100 mm)
- Tepelná izolace – minerální vlna pro izolaci podlah (50 mm)

Výpis skladeb

P1a Keramická dlažba – velkoformátová
- keramická dlažba, 1200x300 mm, světle šedá, spárovací hmota, šmouh šedá (10 mm)
- lepidlo pro keramickou dlažbu (5 mm)
- rozvětvící vrstva, prostý beton + KARI síť Ø 4 mm, 150x150 mm (50 mm)
- hydroizolace
- kročejová izolace, minerální vlna ISOVER T-N (50 mm)
- stěnový/ sloupová konstrukce, ŽB deska (140 mm)

P1b Keramická dlažba
- keramická dlažba, 300x300 mm, světle šedá, spárovací hmota, šmouh šedá (10 mm)
- lepidlo pro keramickou dlažbu (5 mm)
- rozvětvící vrstva, prostý beton + KARI síť Ø 4 mm, 150x150 mm (50 mm)
- hydroizolace
- kročejová izolace, minerální vlna ISOVER T-N (50 mm)
- stěnový/ sloupová konstrukce, ŽB deska (140 mm)

P2 Koberec
- kobercový čtverec (6,5 mm)
- lepidlo pro kobercovou krytinu (2 mm)
- rozvětvící vrstva, prostý beton + KARI síť Ø 4 mm, 150x150 mm (50 mm)
- hydroizolace
- kročejová izolace, minerální vlna ISOVER T-N (50 mm)
- stěnový/ sloupová konstrukce, ŽB deska (140 mm)

P3 Betonová stěrka
- betonová stěrka (5 mm)
- rozvětvící vrstva, prostý beton (50 mm)
- hydroizolace
- kročejová izolace, minerální vlna ISOVER T-N (50 mm)
- stěnový/ sloupová konstrukce, ŽB deska (140 mm)

S1 Nepochozí střecha
- střešní hydroizolační fólie FATRAFOL 810
- separační fólie
- tepelná izolace ISOVER R 12 (200 mm)
- spádové vrstvy – desky ISOVER TD
- tepelná izolace ISOVER R 12 (100 mm)
- parozábrana, fólie FATRAFAM
- stěnový/ sloupová konstrukce, ŽB deska (140 mm)

02 Obvodová stěna
- sádrokartonové desky (2 mm)
- sádrokartonová deska (9 mm)
- parozábrana – PE fólie
- tepelná izolace ISOVER UNI 14 (140 mm)
- parozábrana – PE fólie
- odsazňová mezera (30 mm)
- výplňové zdivo – cihelné (300 mm)

Poznámky:

11) Pro zjištění tvaru a vlastností základů a zjištění souvrství podlahy v 1PP a obvodových stěn v 1PP je třeba provést sondy. Na základě zjištěných parametrů zkoumaných konstrukcí je třeba navrhnout úpravy v projektu.

0,000 = 210,265 m.n.m. Bpv

BAKALÁŘSKÁ PRÁCE		VUT V BRNĚ FAKULTA STAVEBNÍ ARCHITEKTURA POZEMNÍCH STAVEB
Autor práce:	Radka Klimová	
Vedoucí práce:	Prof. Ing. arch. Alois Nový, CSc. Ing. Dagmar Oswaldová	
Název práce:	KONVERZE OBILNÍHO SILA VE ZLÍNĚ	Číslo paré: 01
		Datum: 27.01.2015
Název výkresu:	ŘEZ A–A	měřítko: 1:50 Číslo výkr.: C–07