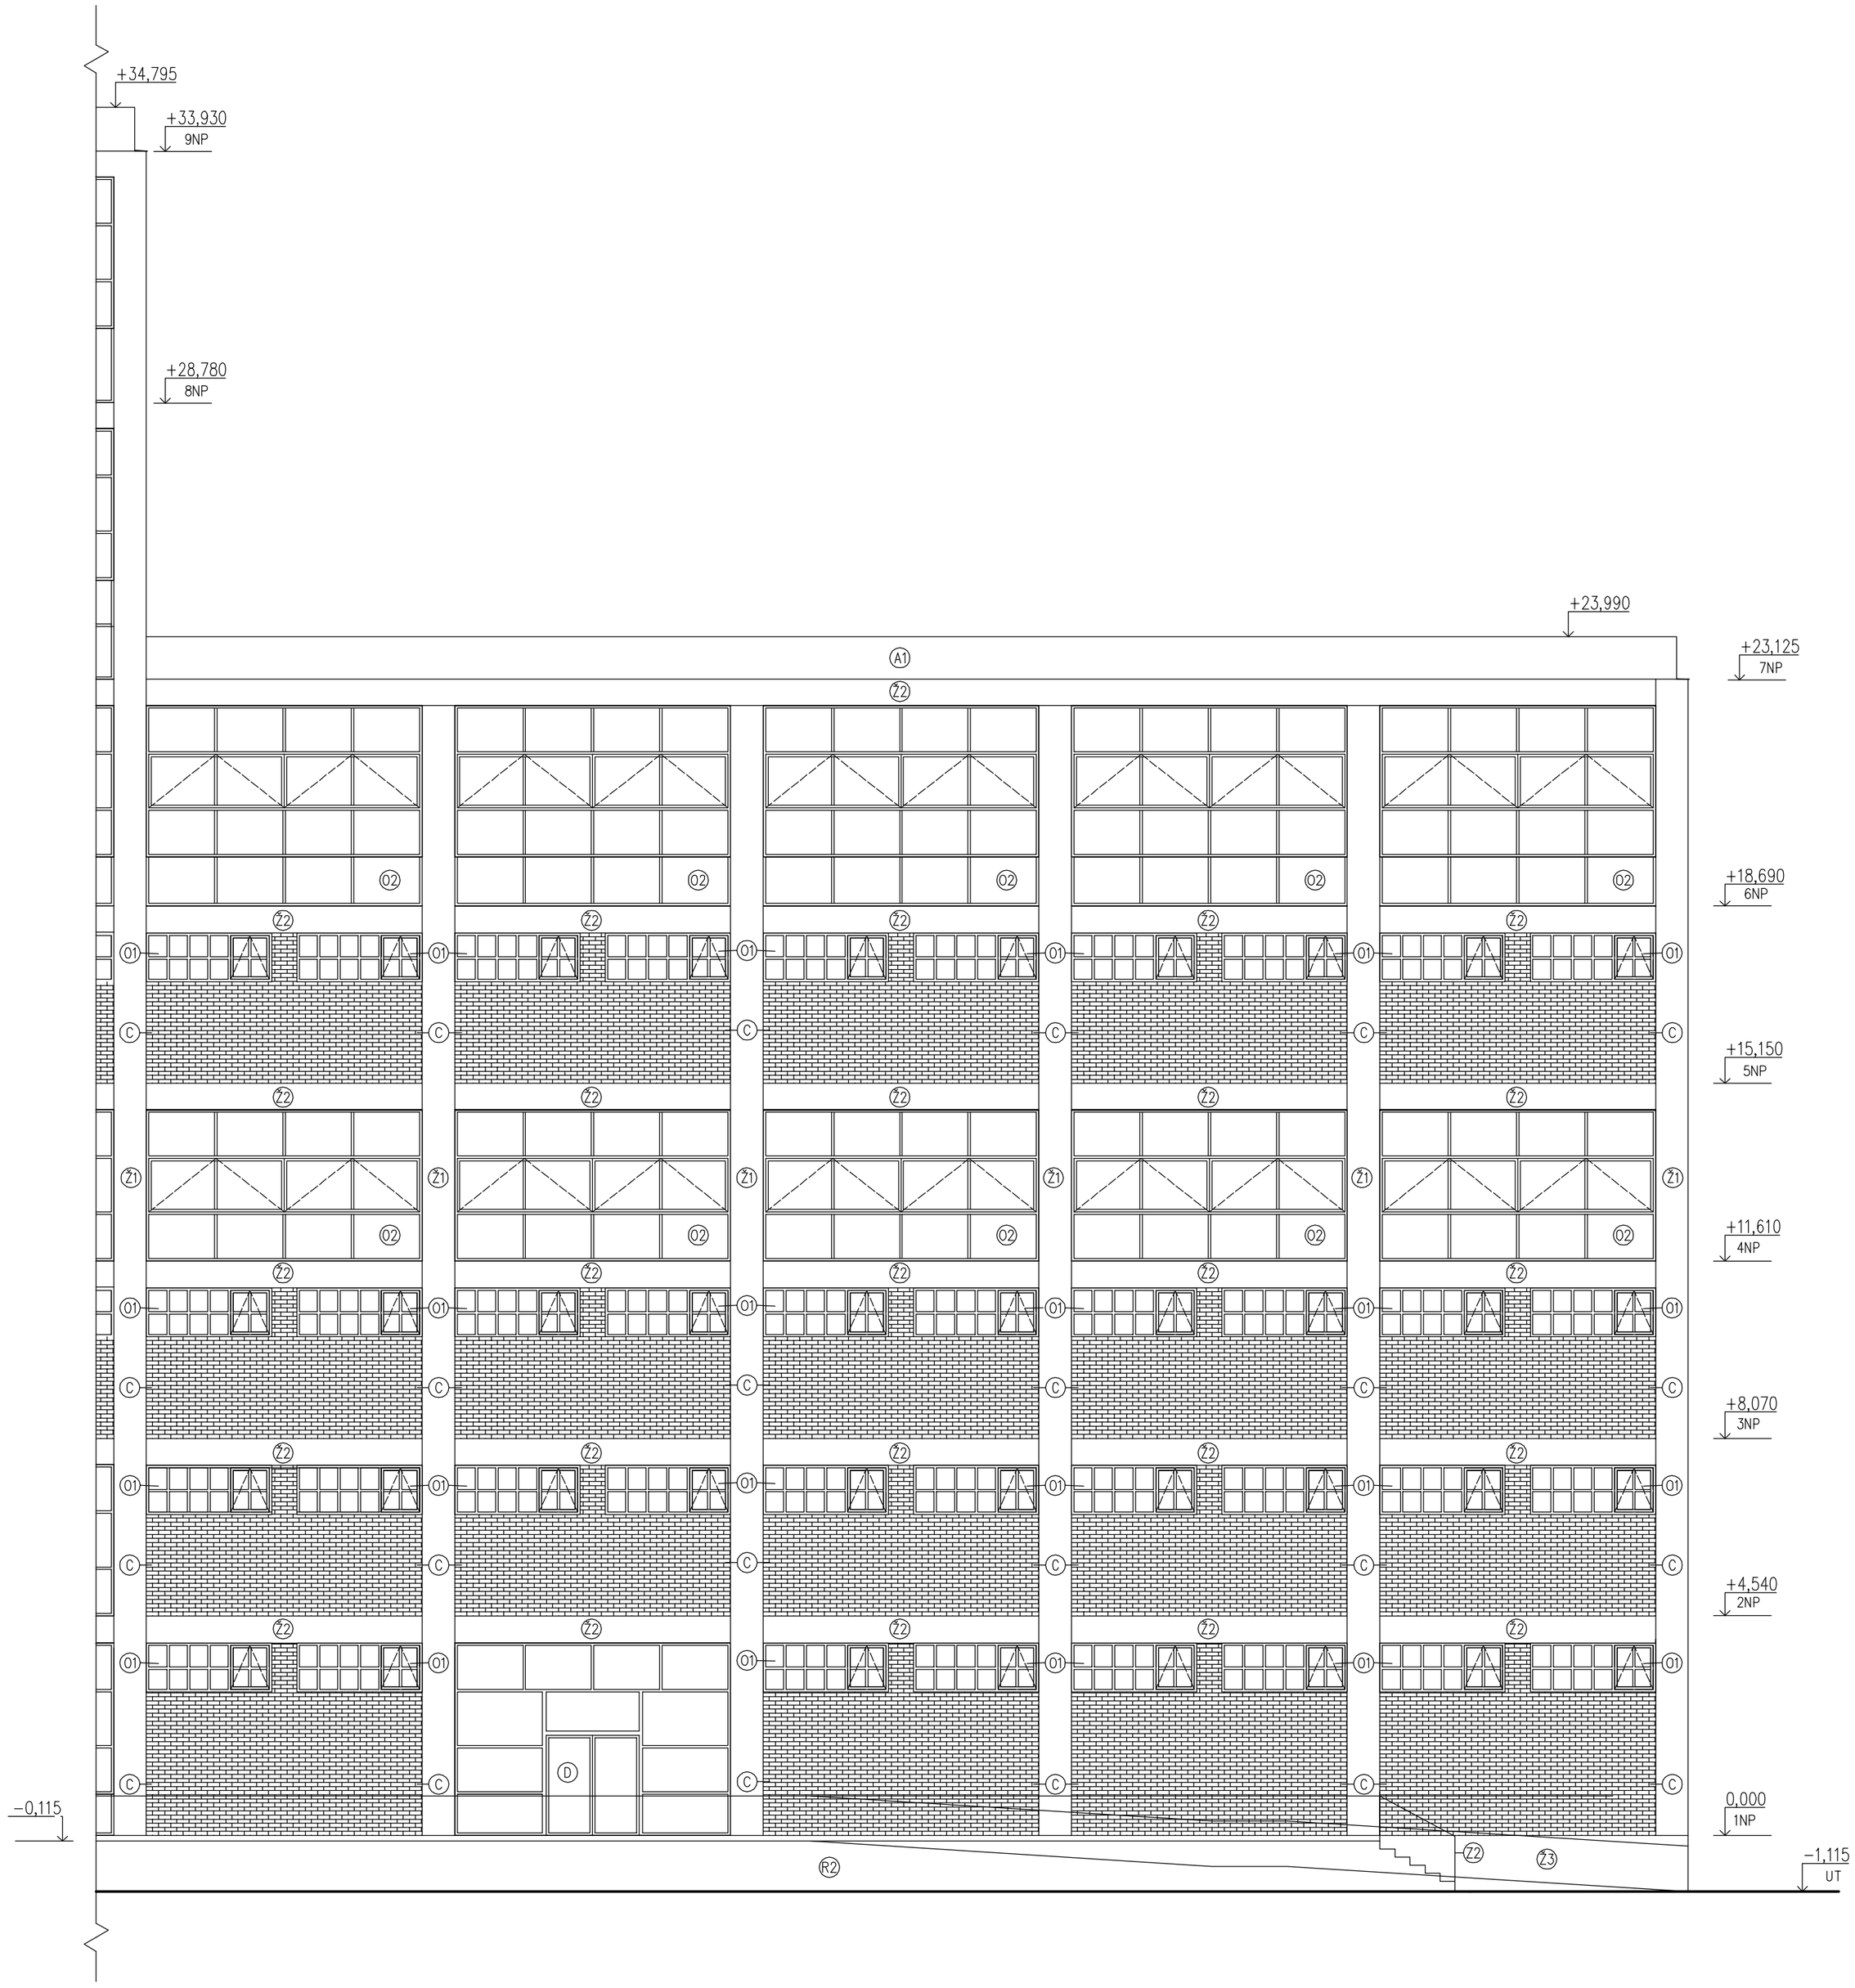

Legenda

A1	atika
Ž1	železobetonová konstrukce – sloup
Ž2	železobetonová konstrukce – překlad
Ž3	železobetonová konstrukce – obvodová stěna 1PP
C	cihelný obklad – režný, obvodová stěna
01	okno – replika původního okna
02	okno – prosklená stěna
03	okno – větrací okénko do 1PP
D	dveře – hlavní vchodové
R2	rampa – severní, hlavní přístupová
Z2	zábradlí – na rampě R2, upraveno pro pohyb imobilních

0,000 = 210,265 m.n.m. Bpv

BAKALÁŘSKÁ PRÁCE		VUT V BRNĚ FAKULTA STAVEBNÍ ARCHITEKTURA POZEMNÍCH STAVEB	
Autor práce:	Radka Klímová		
Vedoucí práce:	Prof. Ing. arch. Alois Nový, CSc. Ing. Dagmar Donatáková		
Název práce:	KONVERZE OBILNÍHO SILA VE ZLÍNĚ	Číslo paré:	01
		Datum:	27.01.2015
Název výkresu:	POHLED – SEVERNÍ	měřítko: 1:100	číslo výkr: C–10