


ŘEZ PŘELIVNÝM OBJEKTEM
M 1:50

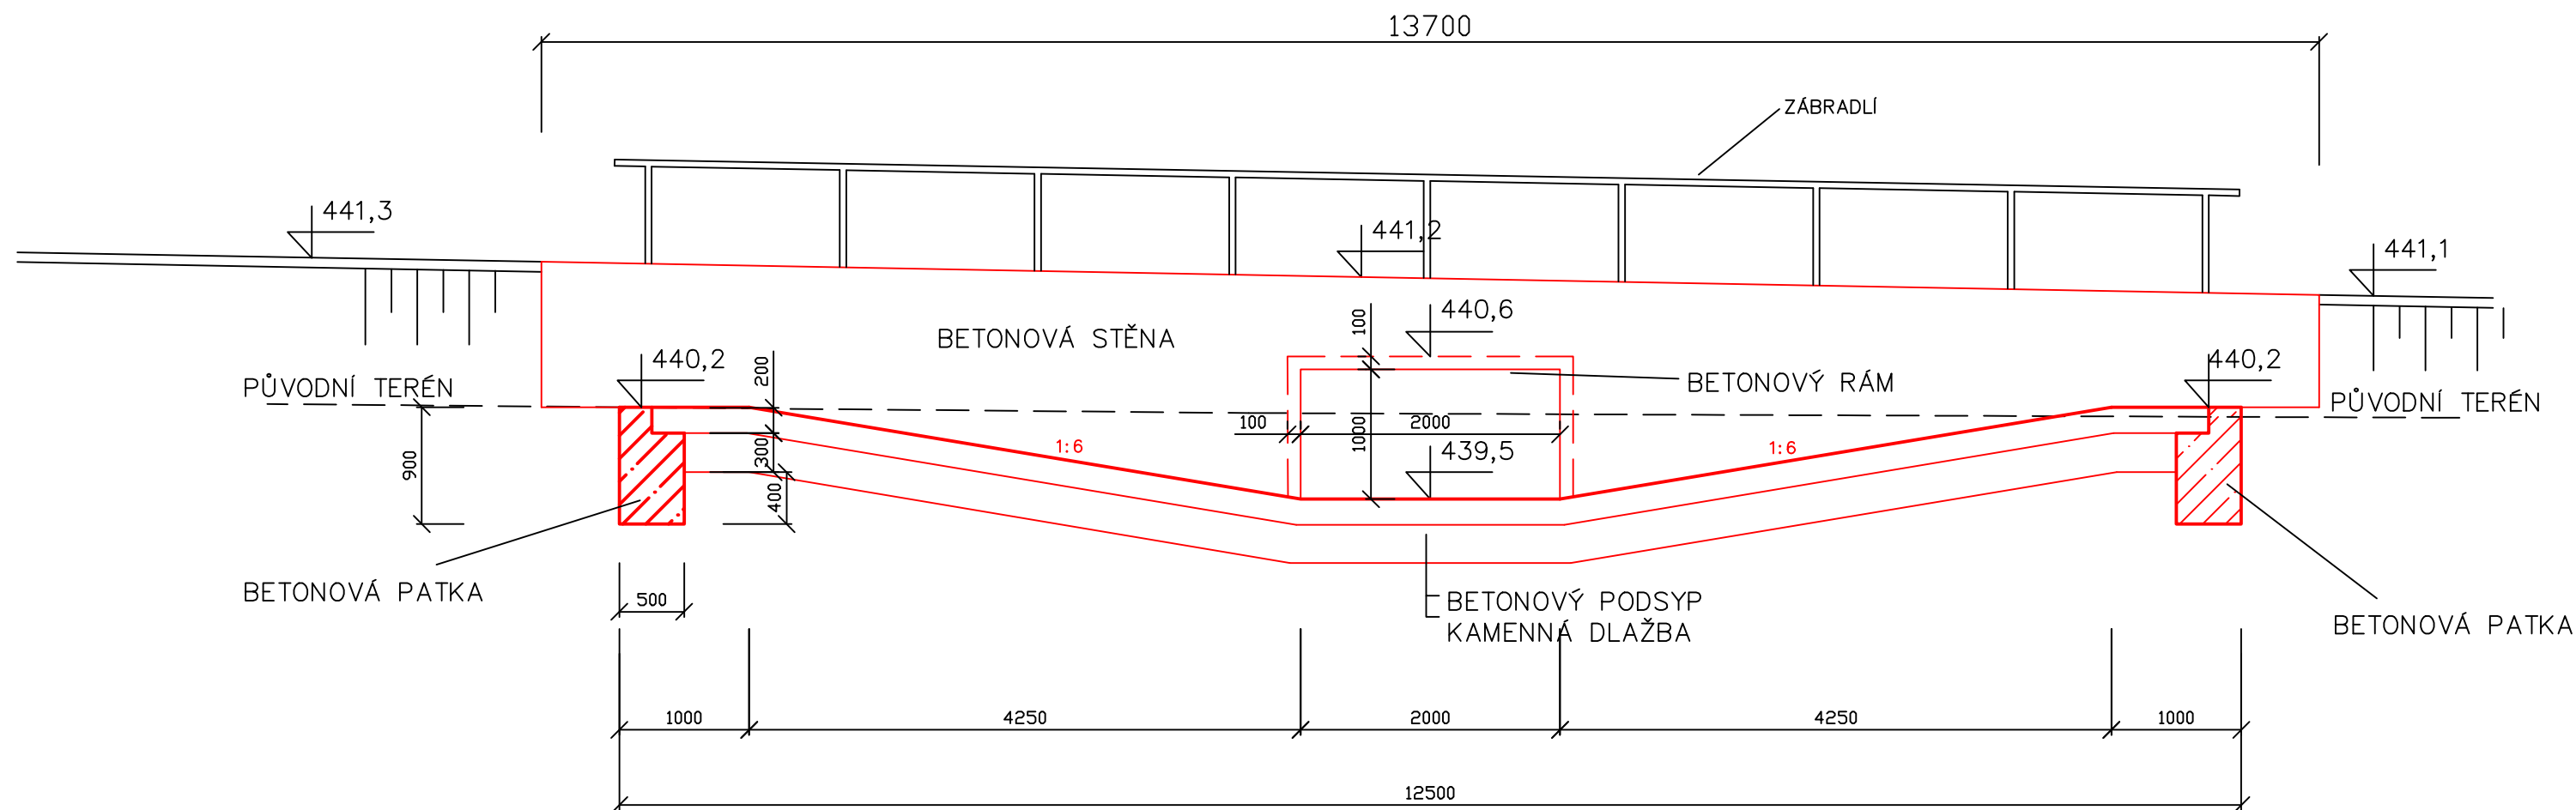

DIPLOMOVÁ PRÁCE		 VYSOKÉ UČENÍ TECHNICKÉ V BRNĚ FAKULTA STAVEBNÍ		
STUDENT	Bc. ALEŠ HYŽÁK	FORMÁT	2 x A4	
VEDOUCÍ DIPLOMOVÉ PRÁCE	ING. RUDOLF MILERSKI CSc.		DATUM	9.1.2014
OCHRANA OBCE RAČICE PŘED EXTRAVILÁNOVOU VODOU			MĚŘÍTKO 1:50	Č.VÝKRESU 10
ŘEZ PŘELIVNÝM OBJEKTEM				