


PŘÍČNÝ ŘEZ A-A' RETENČNÍ NÁDRŽÍ
M 1:75

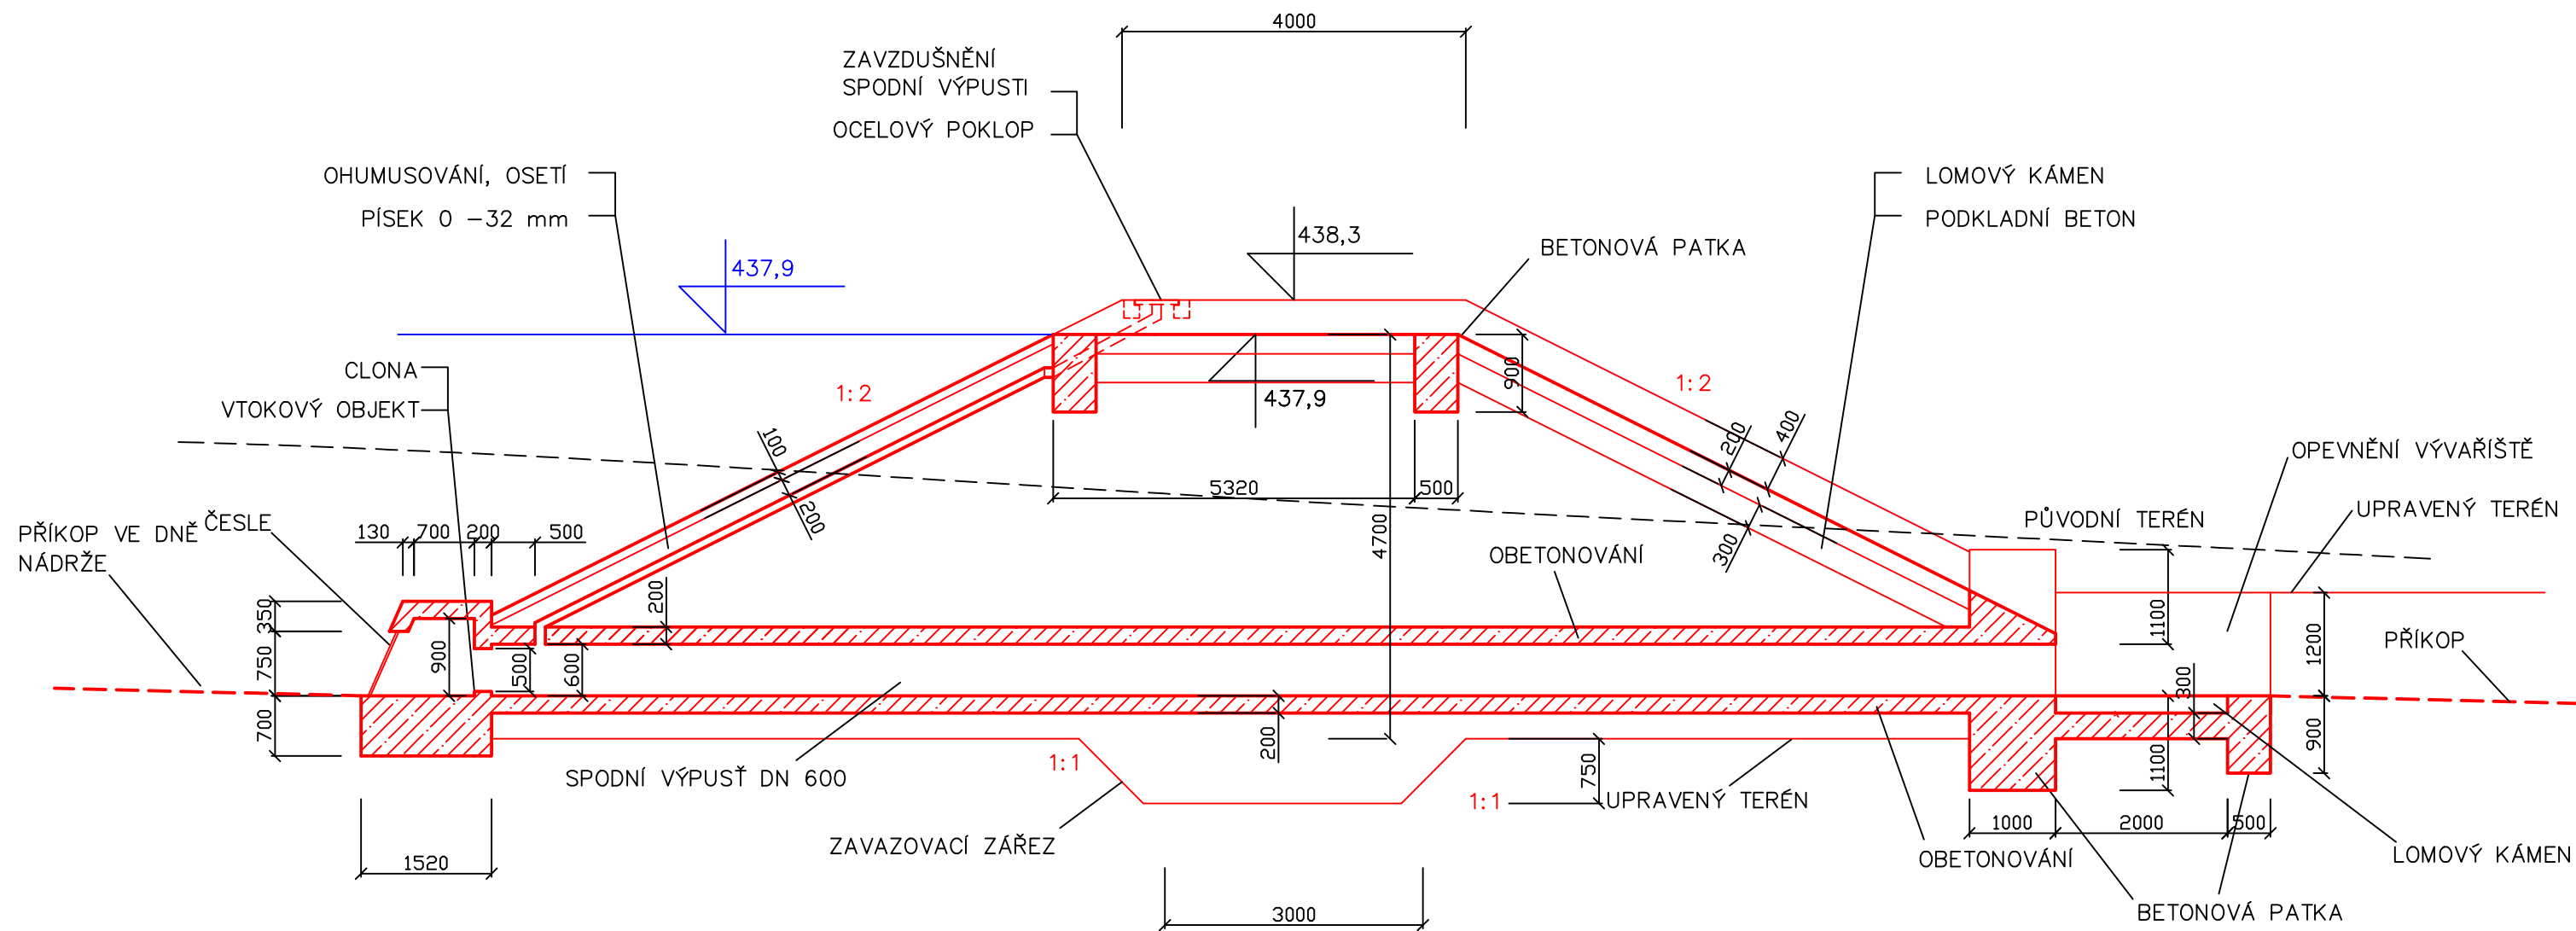

DIPLOMOVÁ PRÁCE			VYSOKÉ UČENÍ TECHNICKÉ V BRNĚ
STUDENT	Bc. ALEŠ HYŽÁK		FAKULTA STAVEBNÍ
VEDOUcí DIPLOMOVÉ PRÁCE	ING. RUDOLF MILERSKI CSc.		
OCHRANA OBCE RAČICE PŘED EXTRAVILÁNOVOU VODOU		FORMÁT	2 x A4
		DATUM	9.1.2014
PŘÍČNÝ ŘEZ A–A' RETENČNÍ NÁDRŽÍ		MĚŘÍTKO 1:75	Č.VÝKRESU 7