


PŘÍČNÝ ŘEZ B-B' RETENČNÍ NÁDRŽÍ
M 1:75

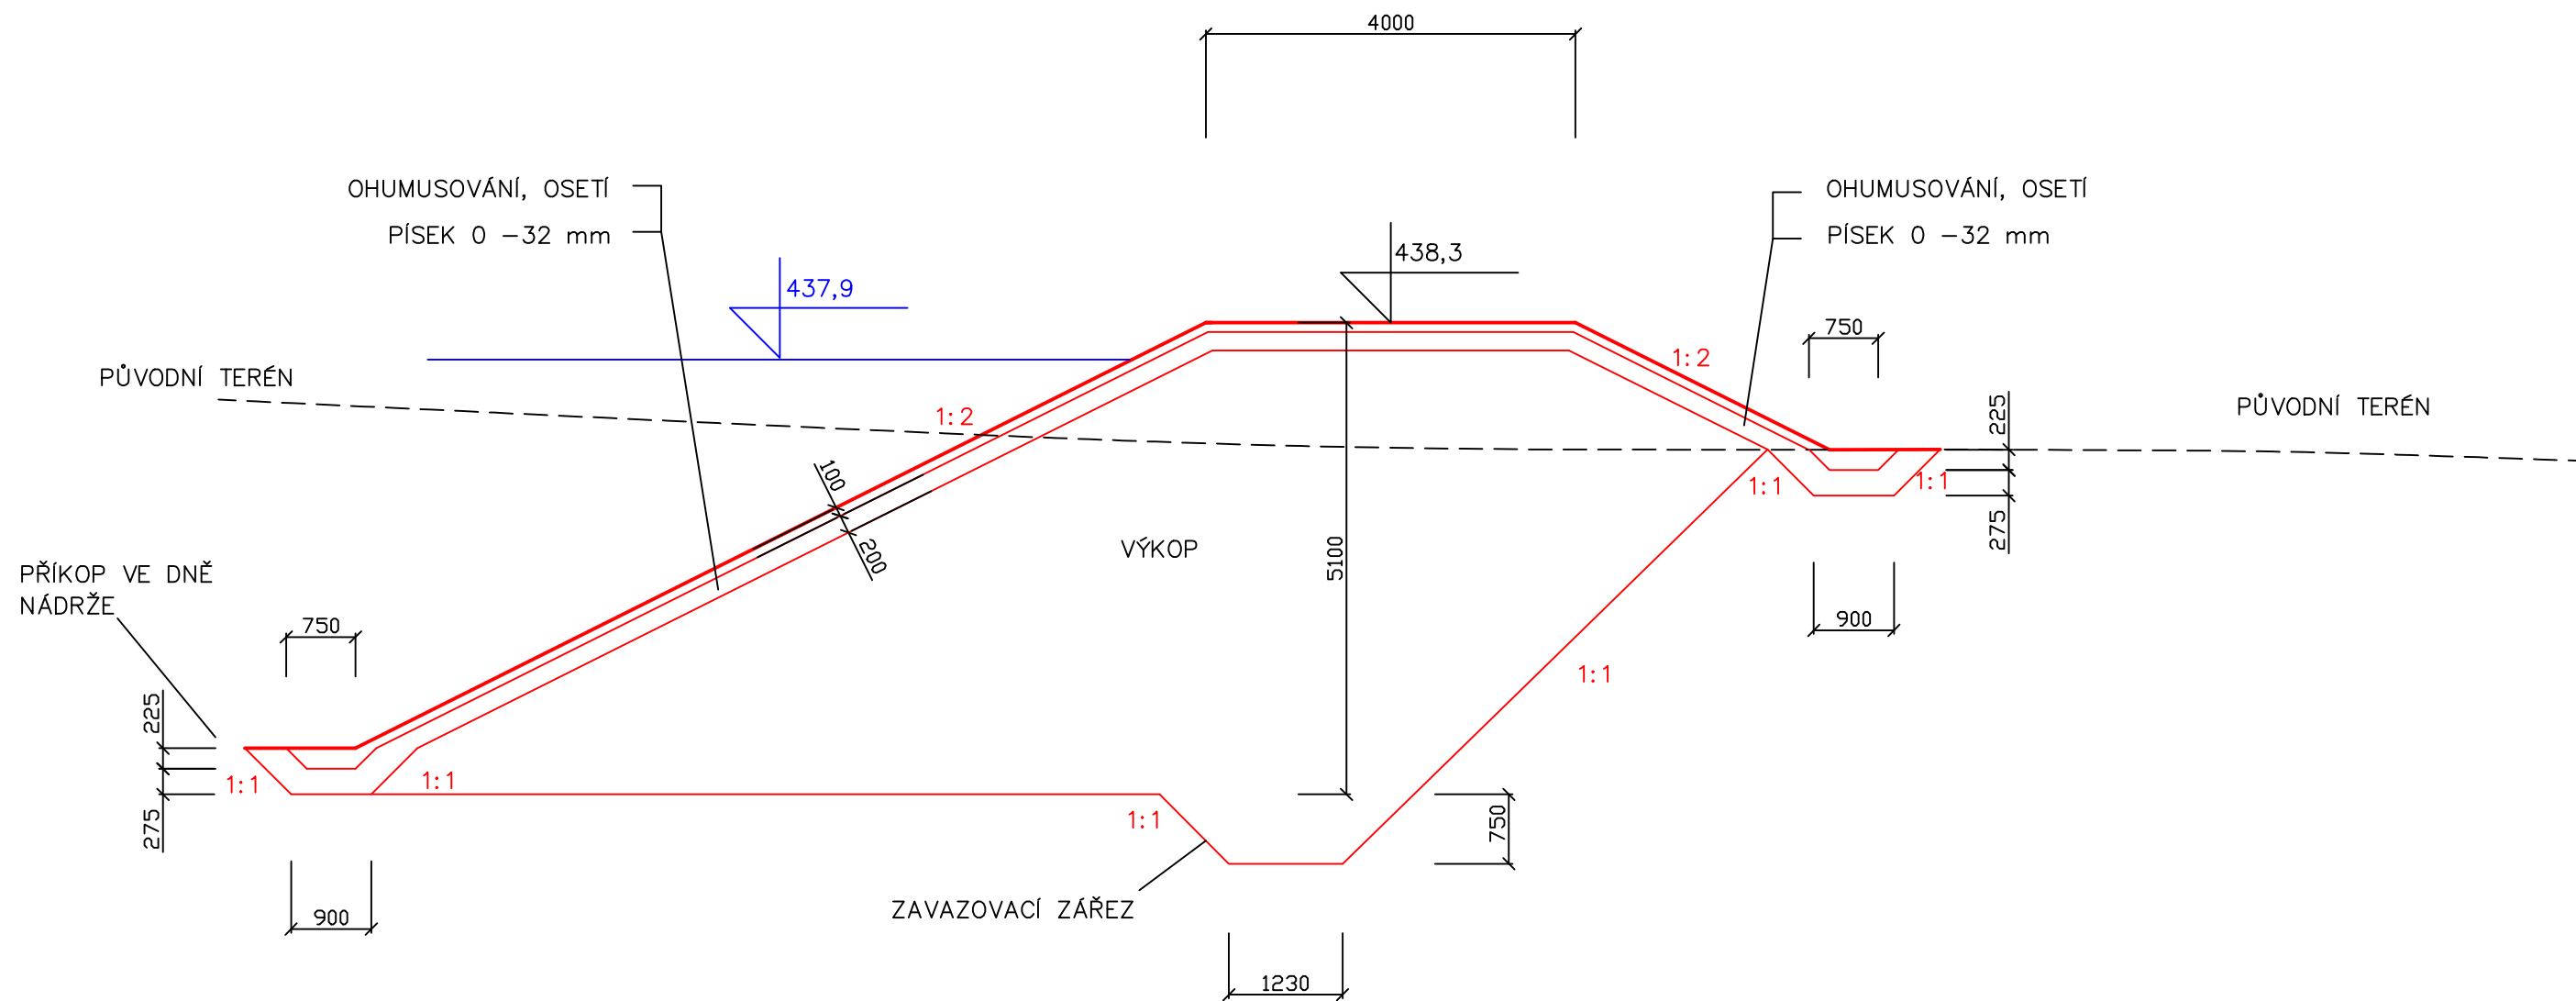

DIPLOMOVÁ PRÁCE		VYSOKÉ UČENÍ TECHNICKÉ V BRNĚ FAKULTA STAVEBNÍ	
STUDENT	Bc. ALEŠ HYŽÁK		
VEDOUcí DIPLOMOVÉ PRÁCE	ING. RUDOLF MILERSKI CSc.		
OCHRANA OBCE RAČICE PŘED EXTRAVILÁNOVOU VODOU		FORMÁT	2 x A4
		DATUM	9.1.2014
PŘÍČNÝ ŘEZ B–B' RETENČNÍ NÁDRŽÍ		MĚŘÍTKO 1:75	Č.VÝKRESU 8