


ŘEZ A–A
m 1:100

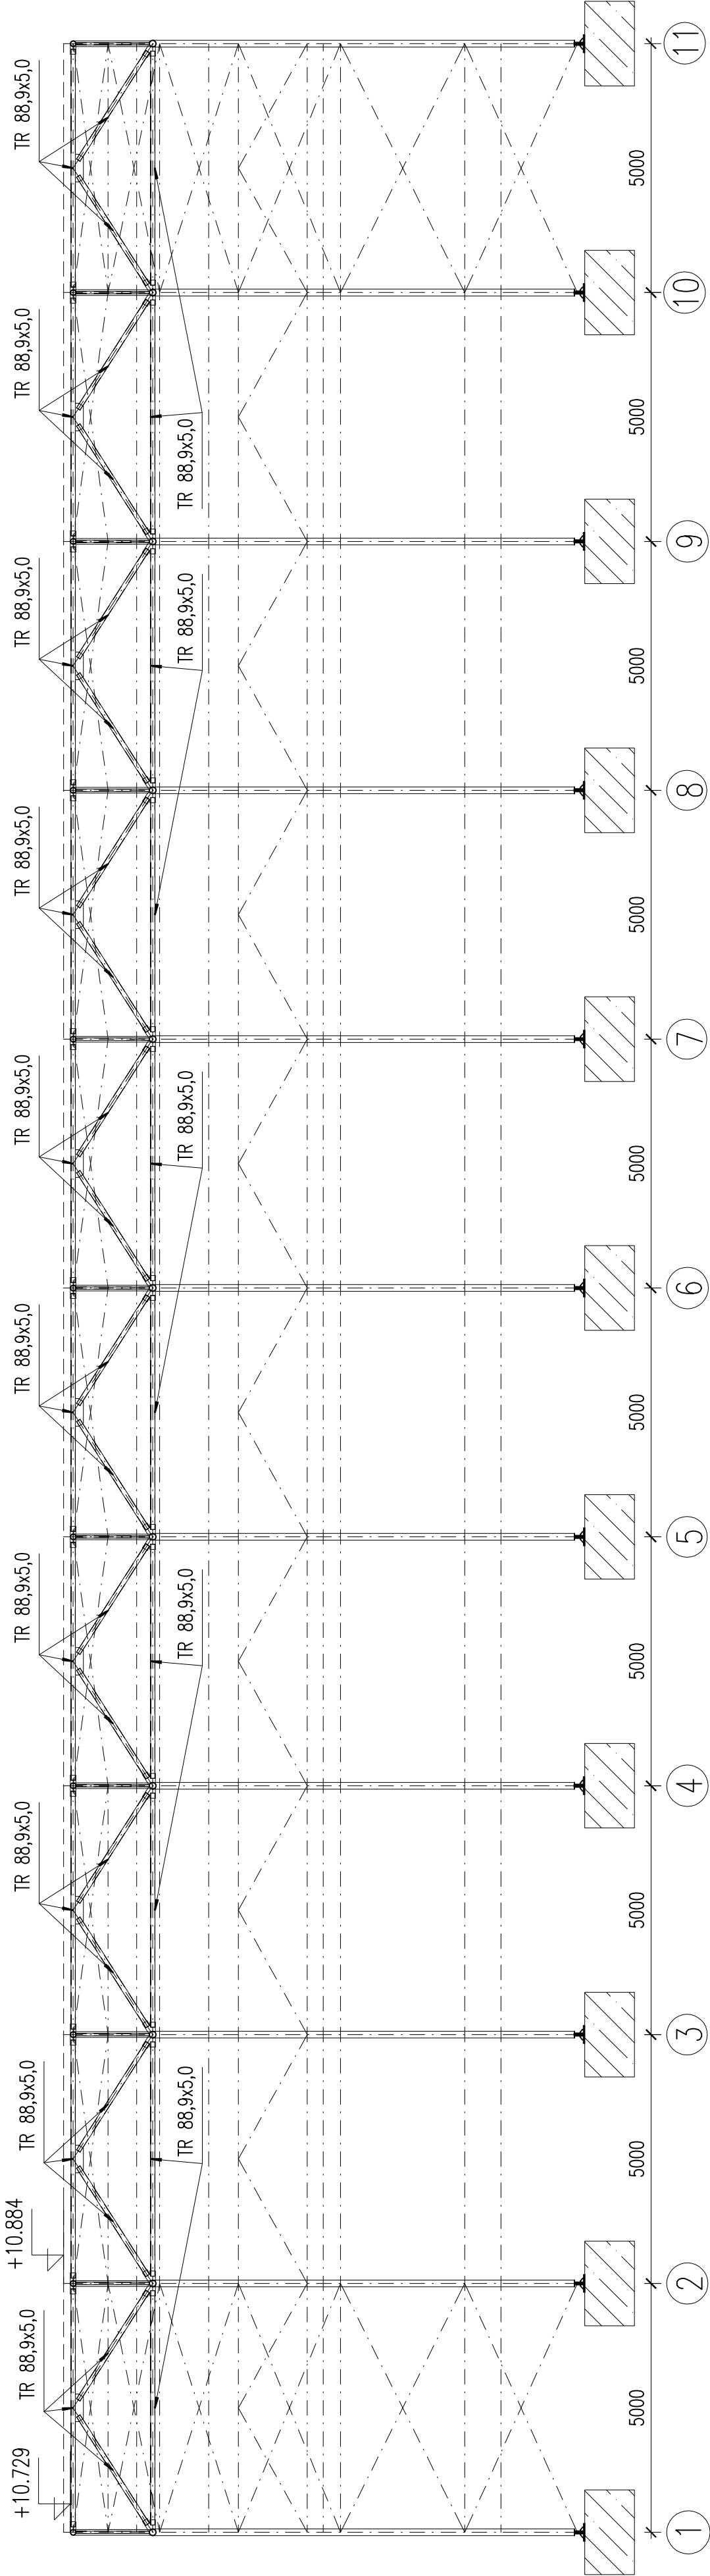

ŘEZ B–B
m 1:100


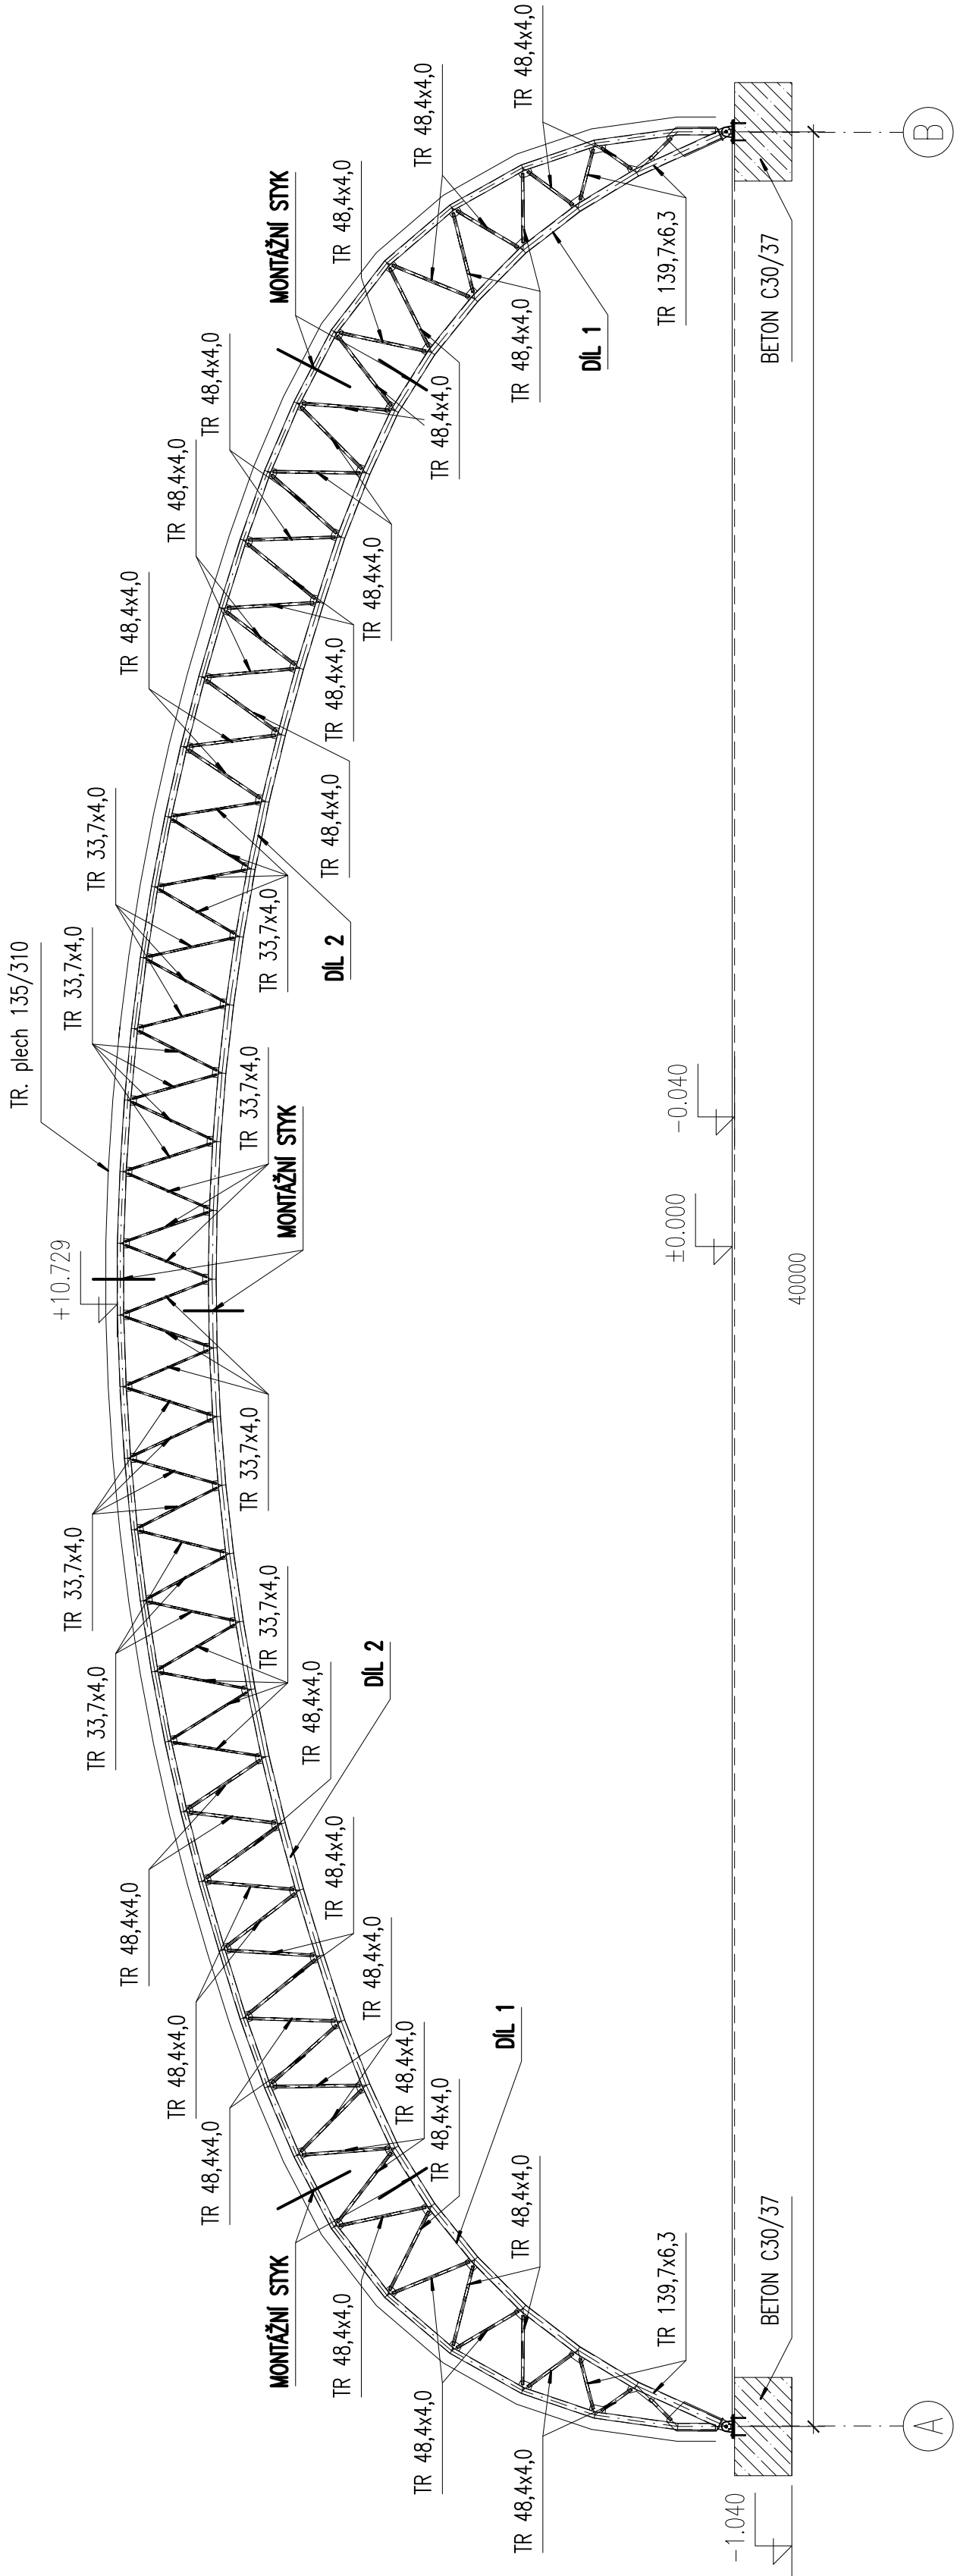




SCHÉMA MONTÁŽNÍCH DÍLCŮ
m 1:250

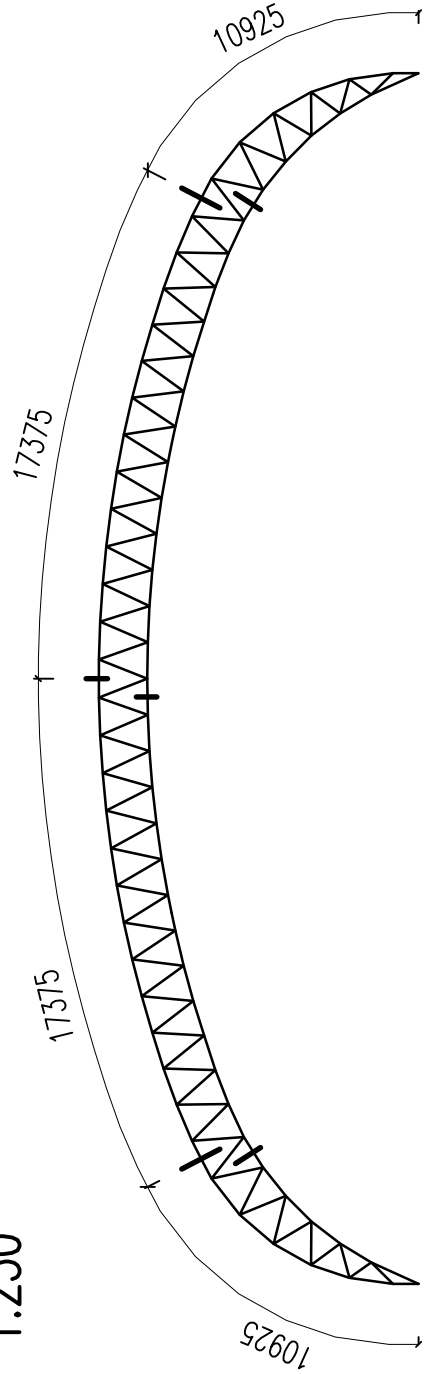

- POZNÁMKA:
- POVRCHOVÁ ÚPRAVA: VIZ TZ
 - TŘÍDA PROVEDENÍ EXC2, DLE ČSN EN 1090–2
 - OCEL S235 JE MIN. TŘÍDY S235JR
 - OCEL S355 JE MIN. TŘÍDY S355JR
 - ŠROUBY: M16 – JAKOSTNÍ TŘÍDA 8.8

| | | |
|--------------------------|--------------------------------------|---|
| BAKALÁŘSKÁ PRÁCE | |  VYSOKÉ UČENÍ TECHNICKÉ V BRNĚ |
| Vypracoval: | Kontroloval: |  FAKULTA STAVEBNÍ OBOR DOPRAVNÍ A STAVEBNÍ KONSTRUKCE |
| Martin Krchnák | Ing. Michal Štrba, Ph.D. | |
| Název projektu: | Ocelová konstrukce zastřešení bazénu | |
| Název dokumentu: | Řez A–A B–B | |
| Číslo dokumentu: rez.dwg | | Rev. 1 |
| Číslo výkresu: 2 | | 1:100 |