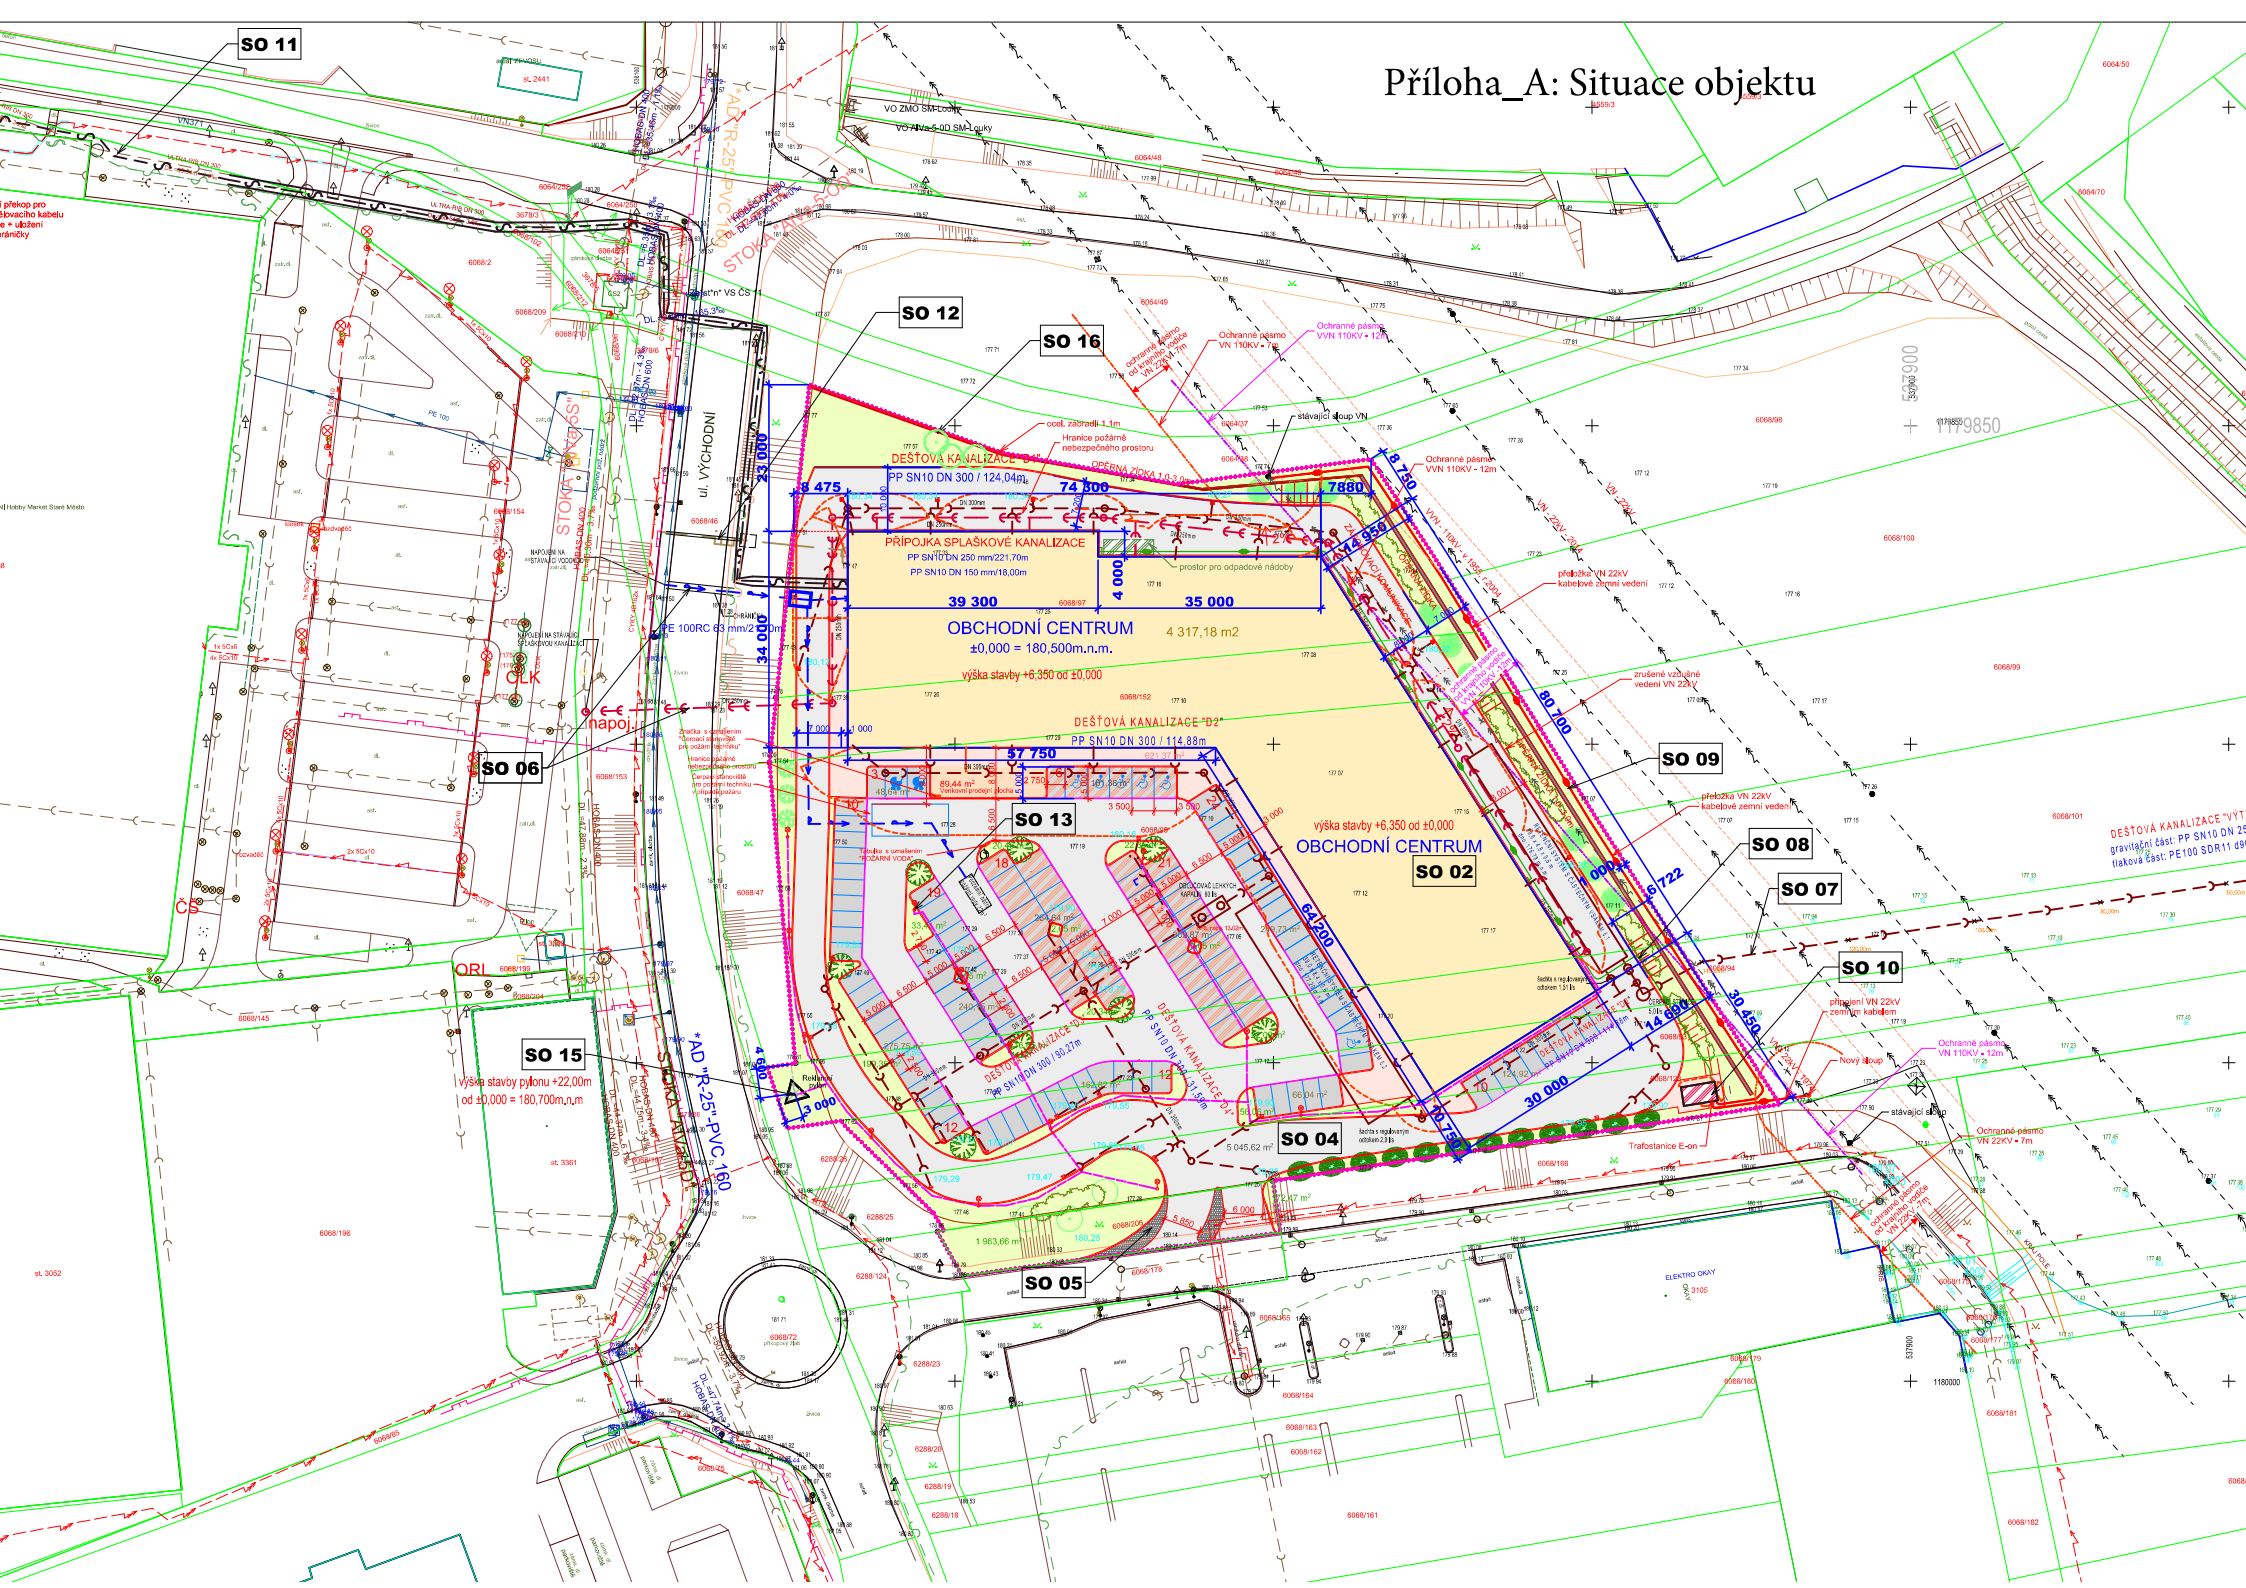Příloha_A: Situace objektu