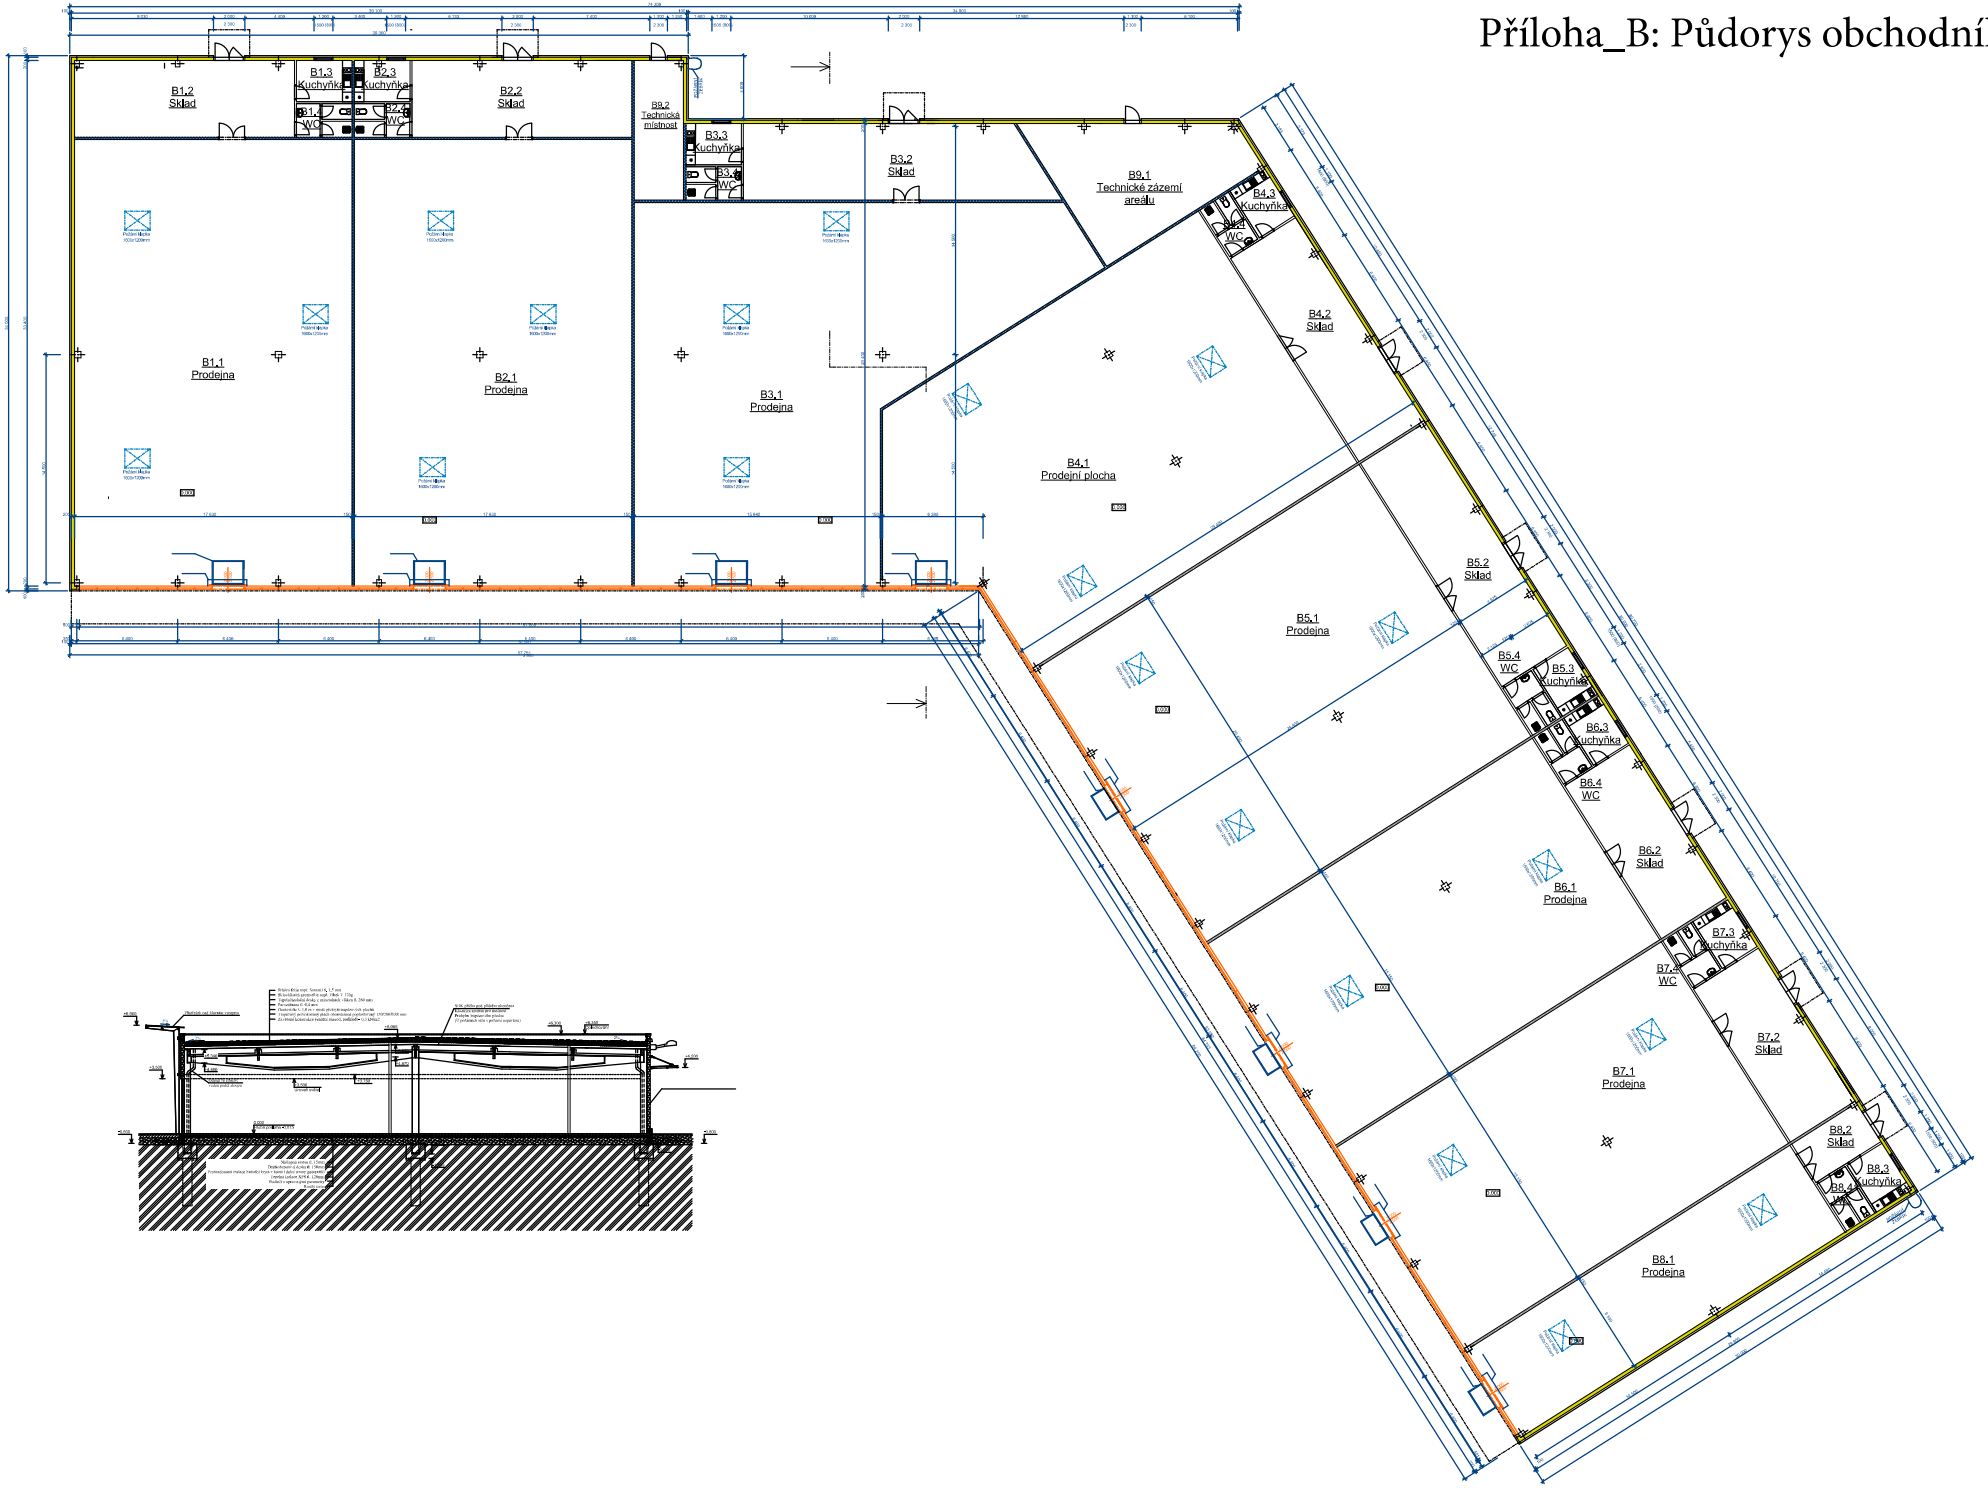Příloha_B: Půdorys obchodního centra