



← SVEREPEC



VIŠŇOVÉ ➡

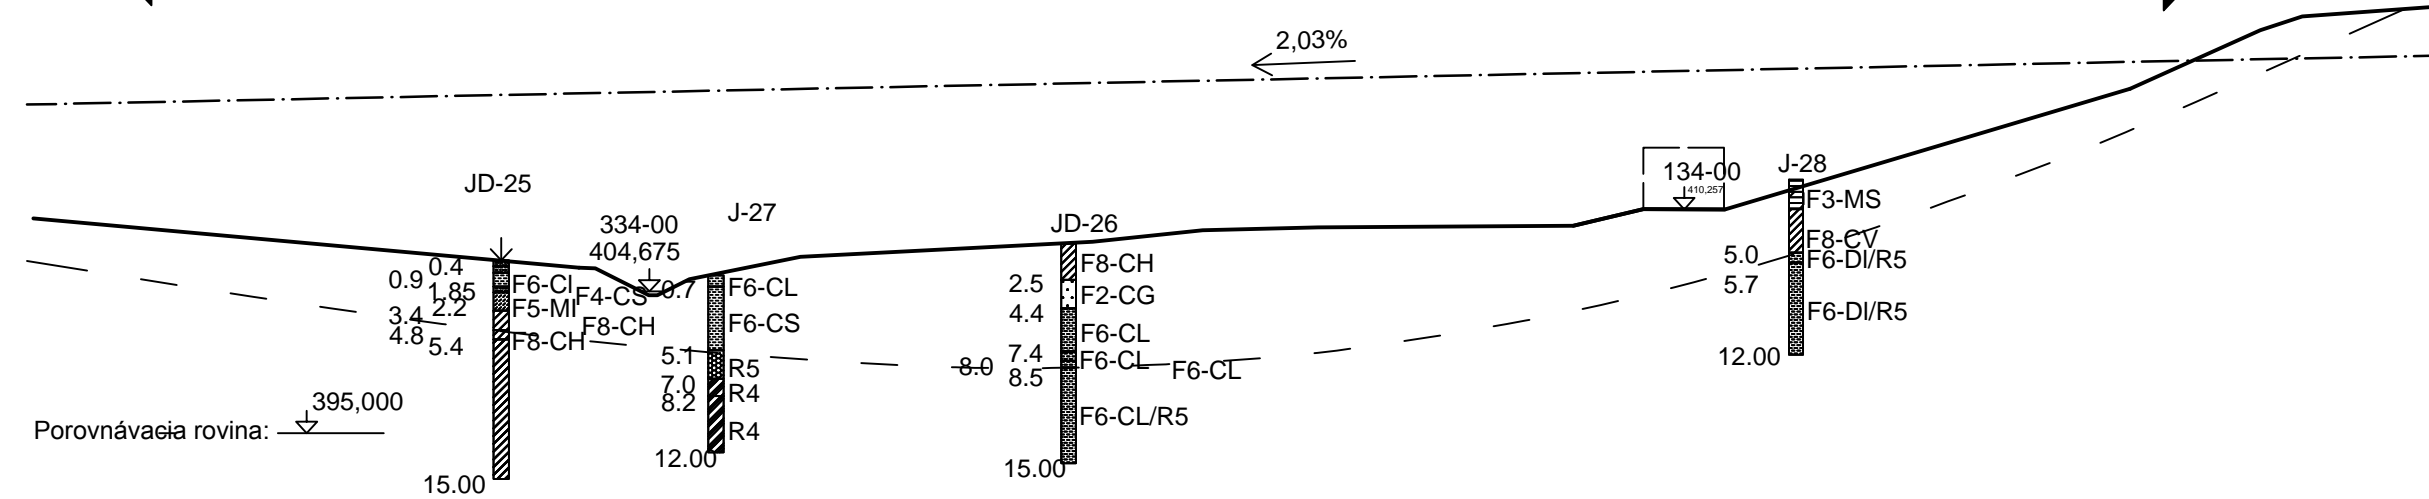


SITUÁÇIA M1:500

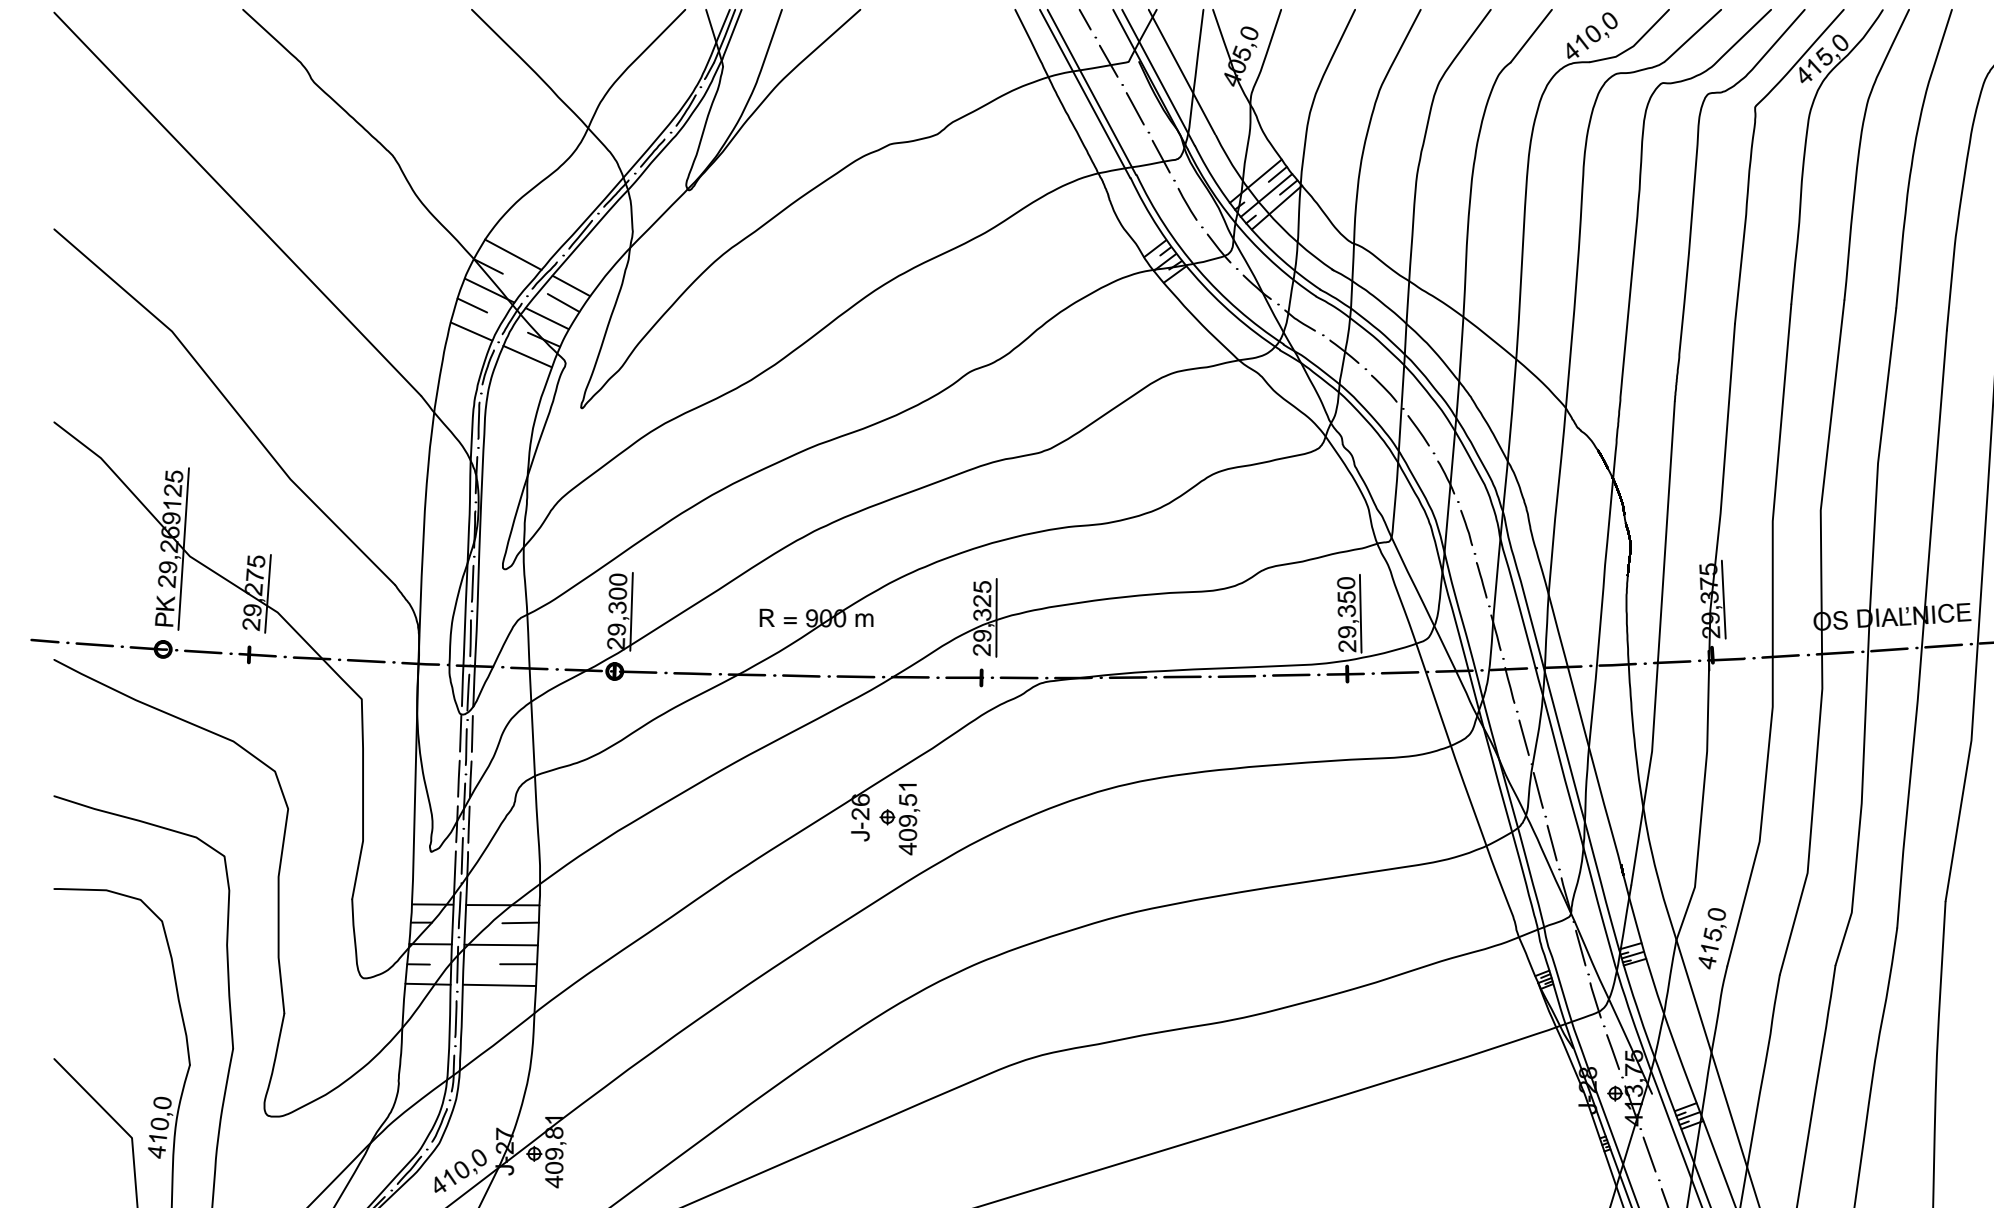

PRIEČNY REZ M1:100

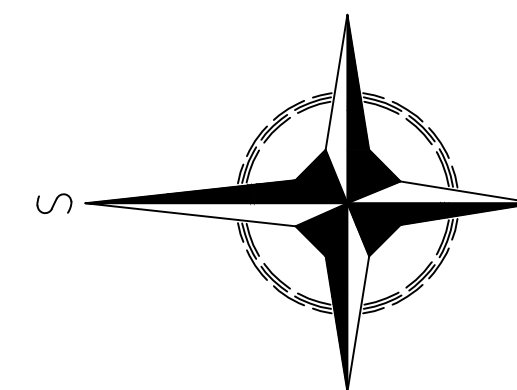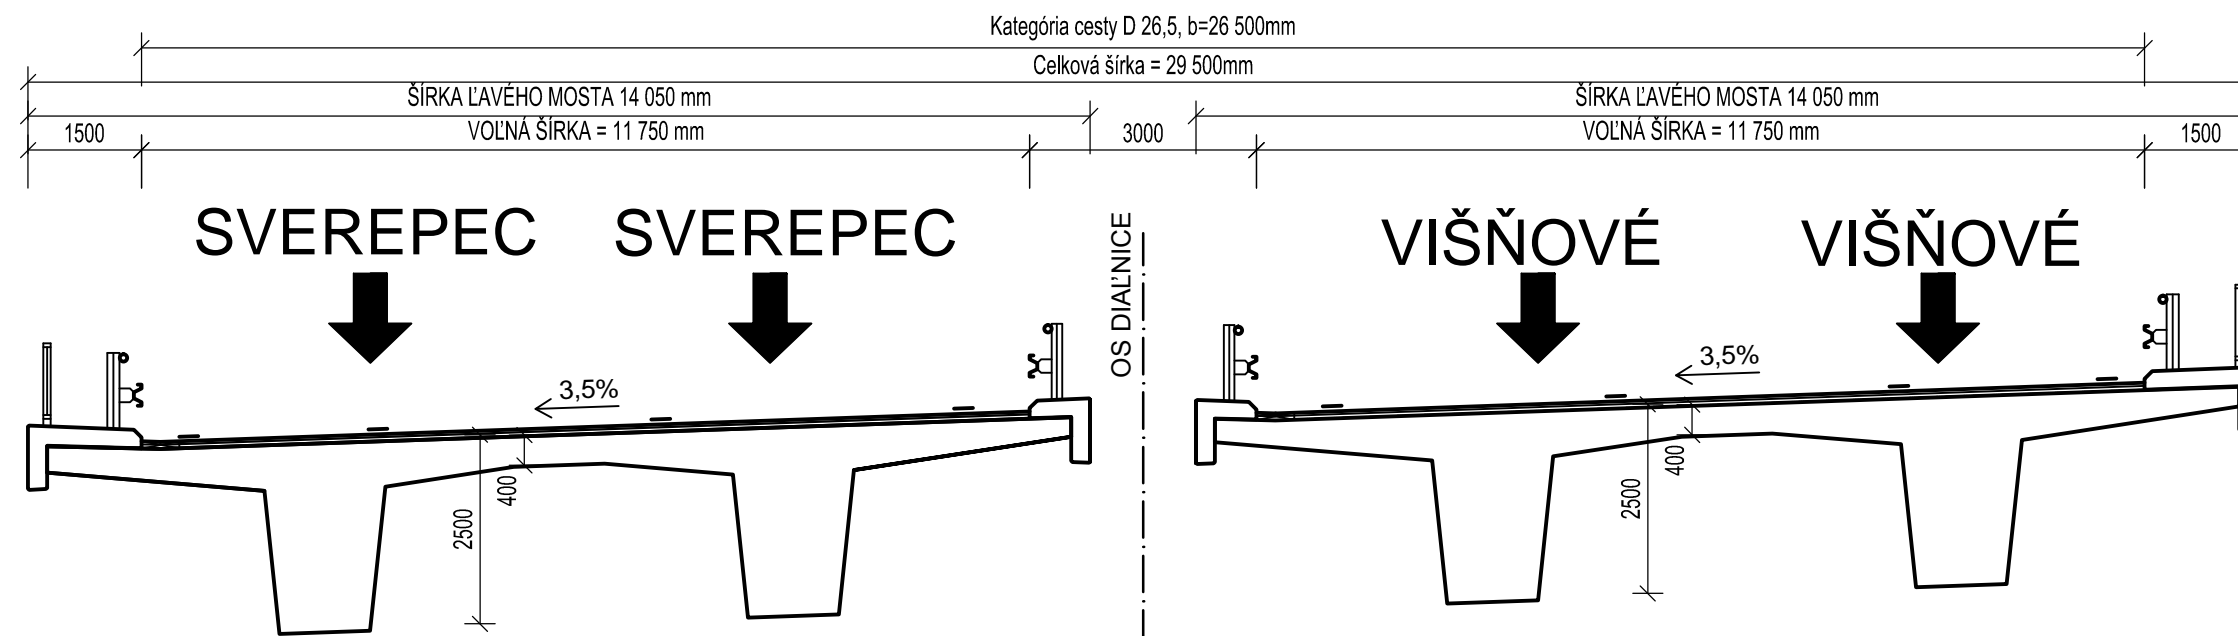

Výškový systém: Balt po vyrovnání

VYPRACOVALA	ANDREA TICHAVSKÁ	 <div>VYSOKÉ UČENÍ TECHNICKÉ V BRNĚ FAKULTA STAVEBNÍ Ústřední knihovna v celostátní konstrukci Veverí 331/95, 602 00 Brno</div>	
STUDIJNÍ SKUPINA	C2KON4		
VEDOUCÍ PRÁCE	Ing. Radim Nečas, PhD.		
NÁZEV DIPLOMOVÉ PRÁCE			
MOST NAD MÍSTNÍ KOMUNIKACÍ A POTOKEM		DATUM	Leden 2015
		FORMÁT	4x A4
		MĚŘÍTKO	1:500, 1:100
NÁZEV VÝKRESU	PODKLADY	CIS. PŘÍLOHY	CIS. VÝKRESU
		P1	04