




VARIANT A : DVOJTRÁM
POZDĚLŽNY REZ M1:500

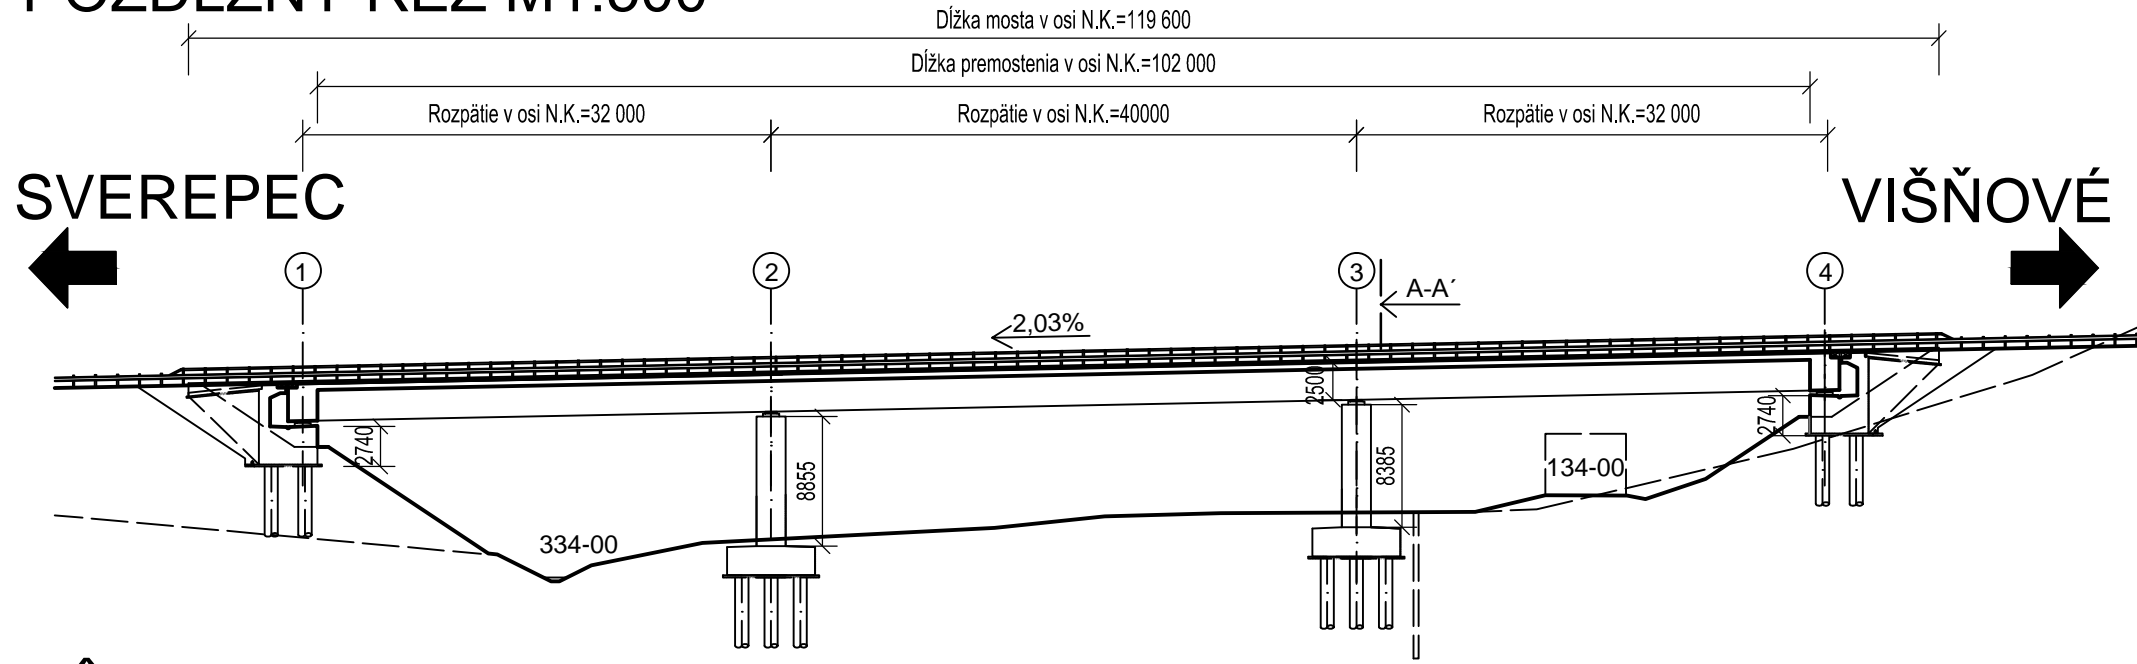


PŮDORYS M1:500

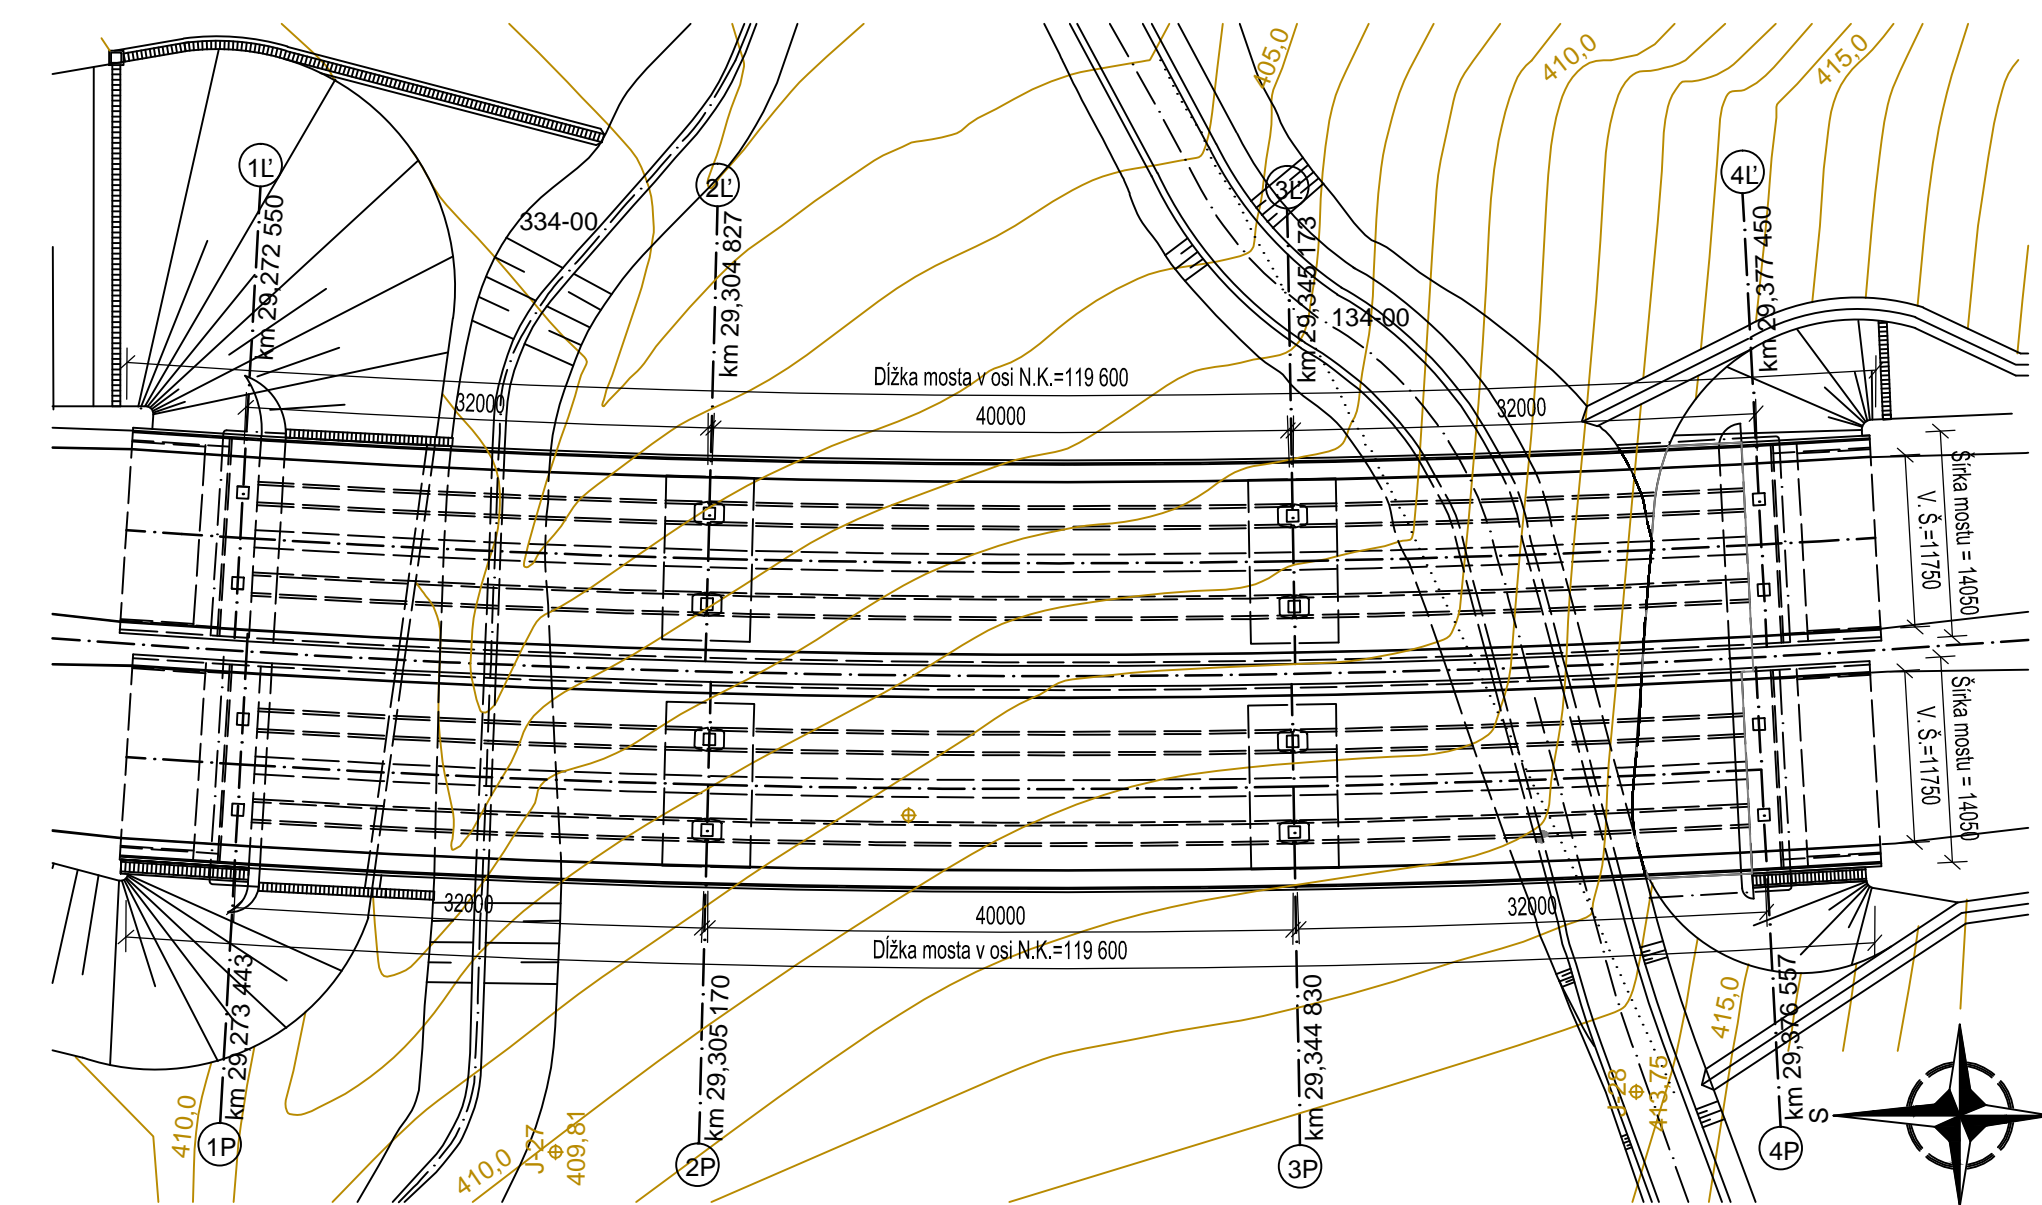

PRIEČNY REZ A-A' M1:100

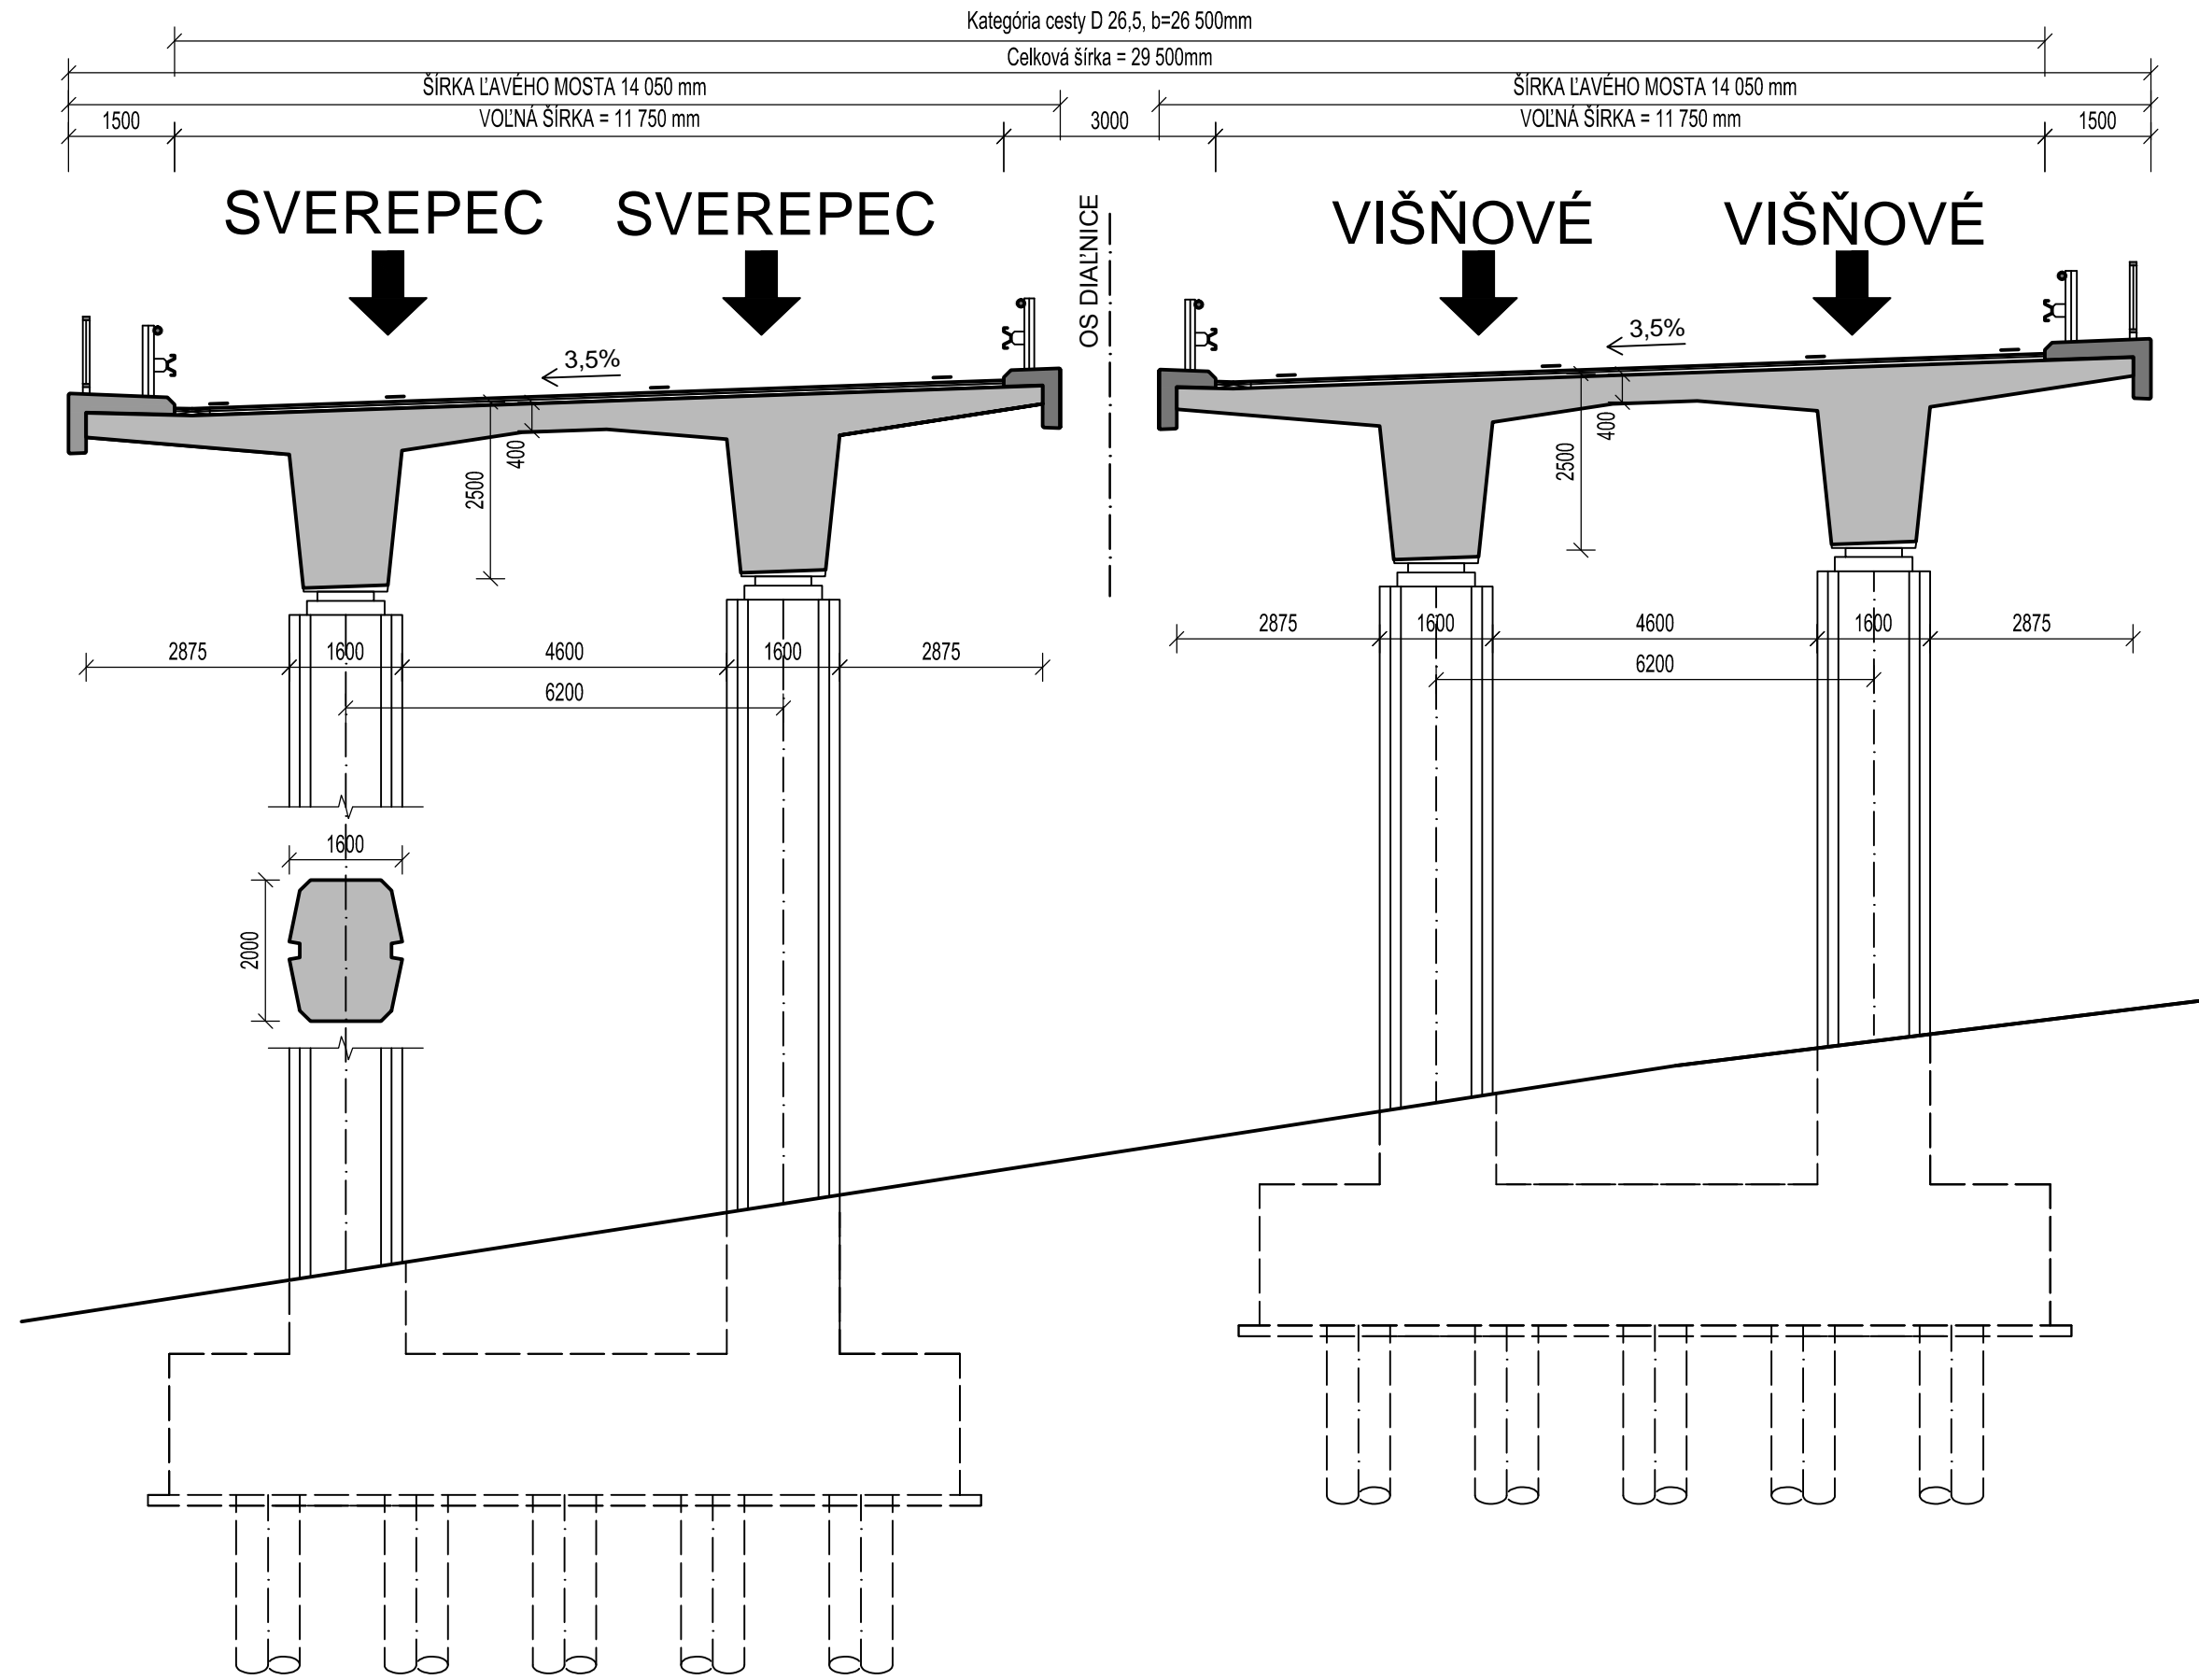

VYPRACOVALA	ANDREA TICHAVSKÁ	 VYSOKÉ UČENÍ TECHNICKÉ V BRNĚ  FAKULTA STAVEBNÍ Ústav betonových a zděných konstrukcí Vězeň 331/55, 602 00 Brno
STUDIJNÍ SKUPINA	C2KON4	
VEDOUČÍ PRÁCE	Ing. Radim Nečas, PhD.	
NÁZEV DIPLOMOVÉ PRÁCE		
MOST NAD MÍSTNÍ KOMUNIKACÍ A POTOKEM		DATUM Leden 2015
		FORMÁT 4xA4
		MĚŘITKO 1:500,1:100
NÁZEV VÝKRESU VARIANT A: DVOJTRÁM		CIS. PRÍLOHY P1
		CIS. VÝKRESU 01