




VARIANT B : JEDNOTRÁM
POZDĚLŽNY REZ M1:500

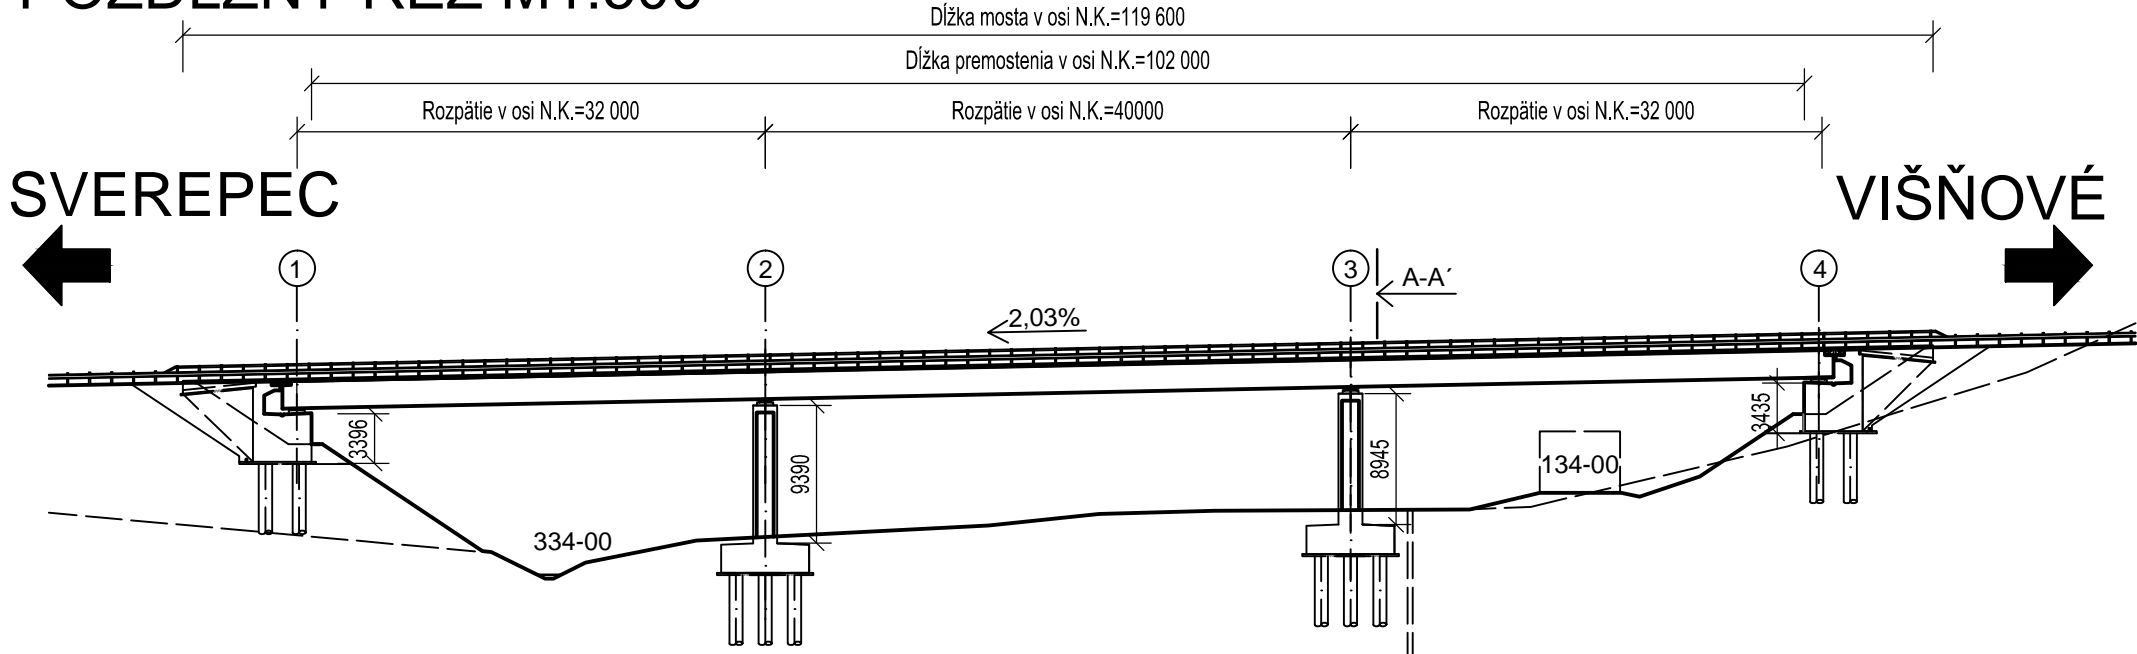

PÔDORYS M1:500

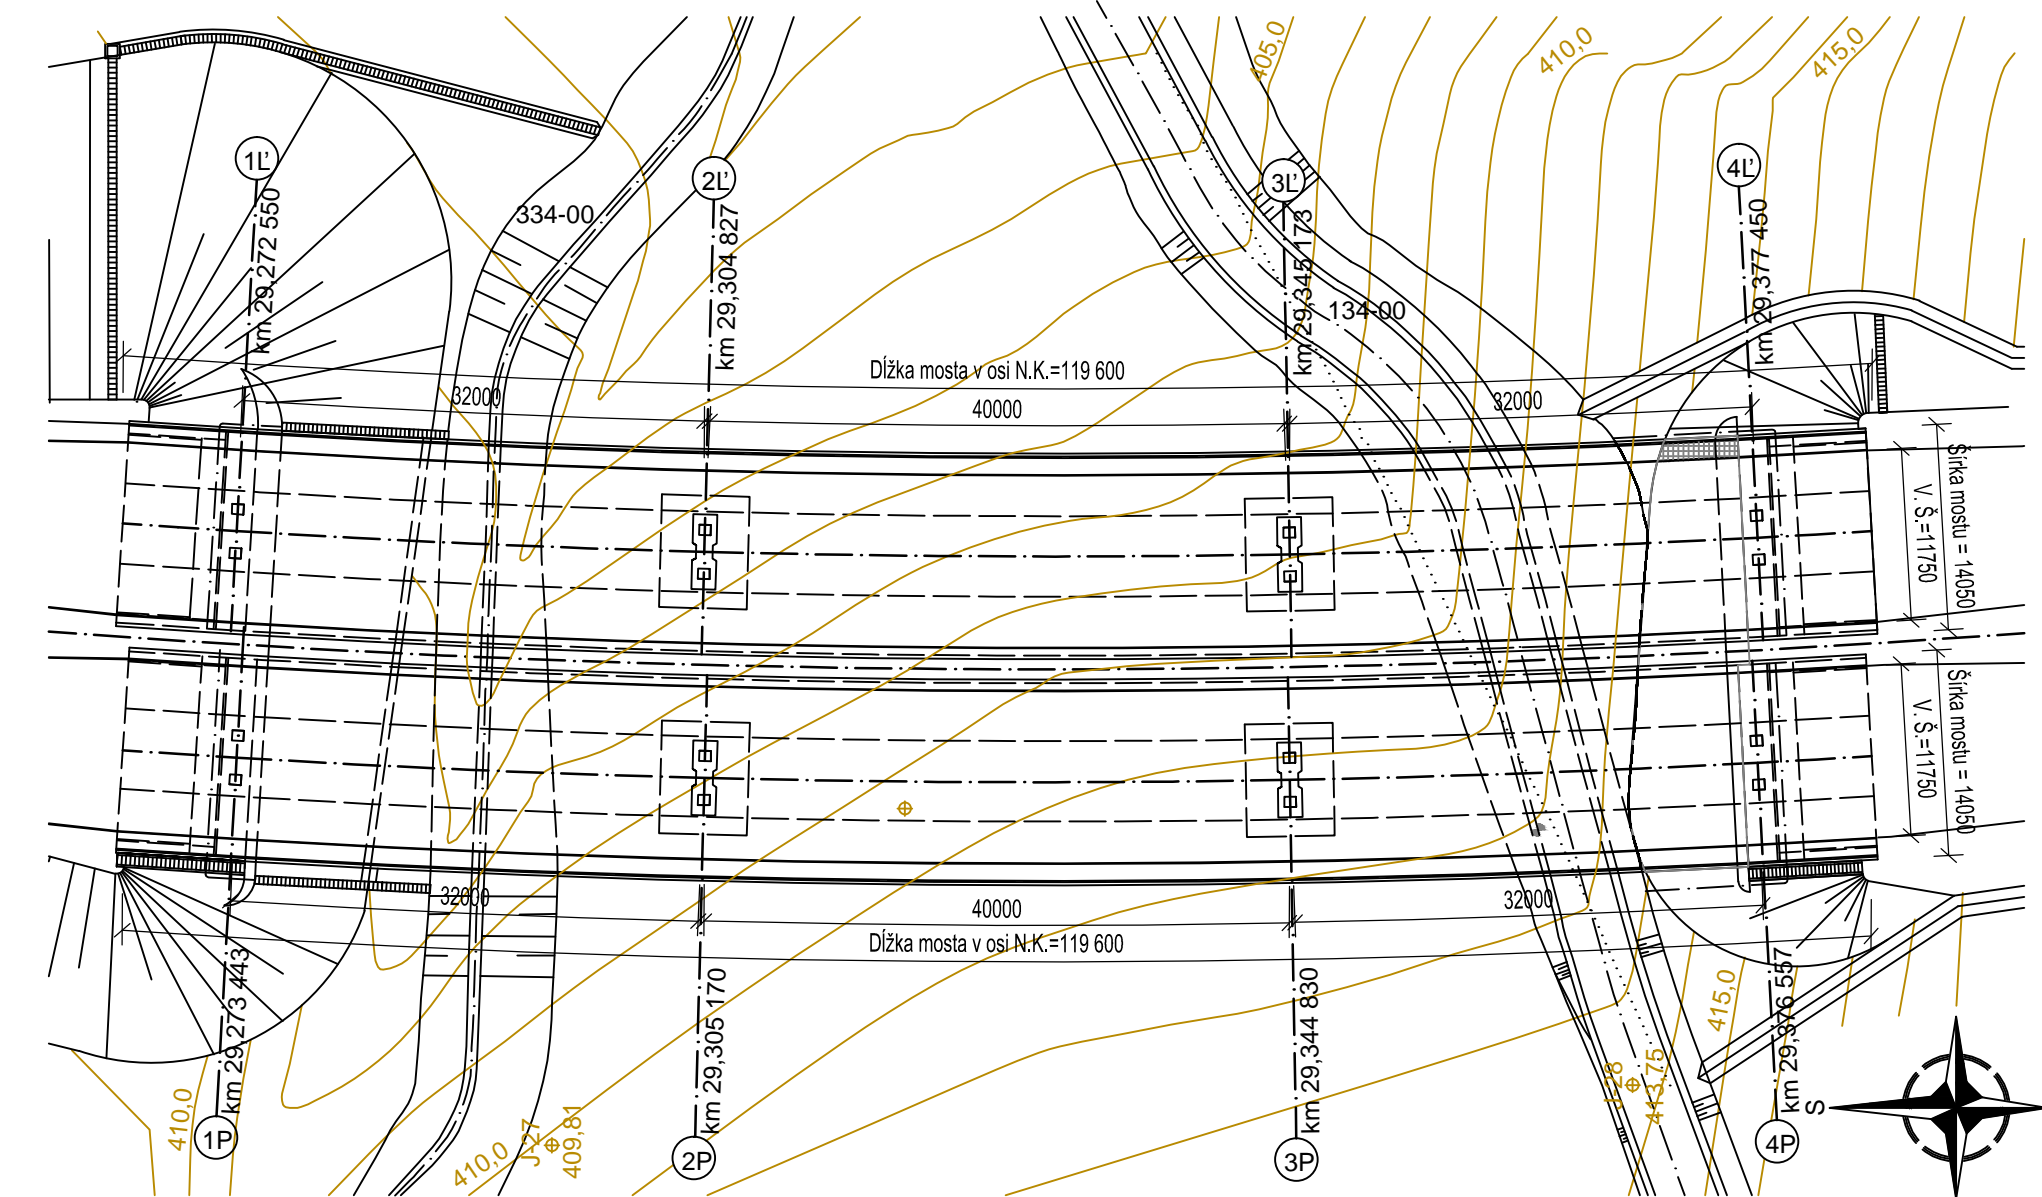

PRIEČNY REZ A-A' M1:100

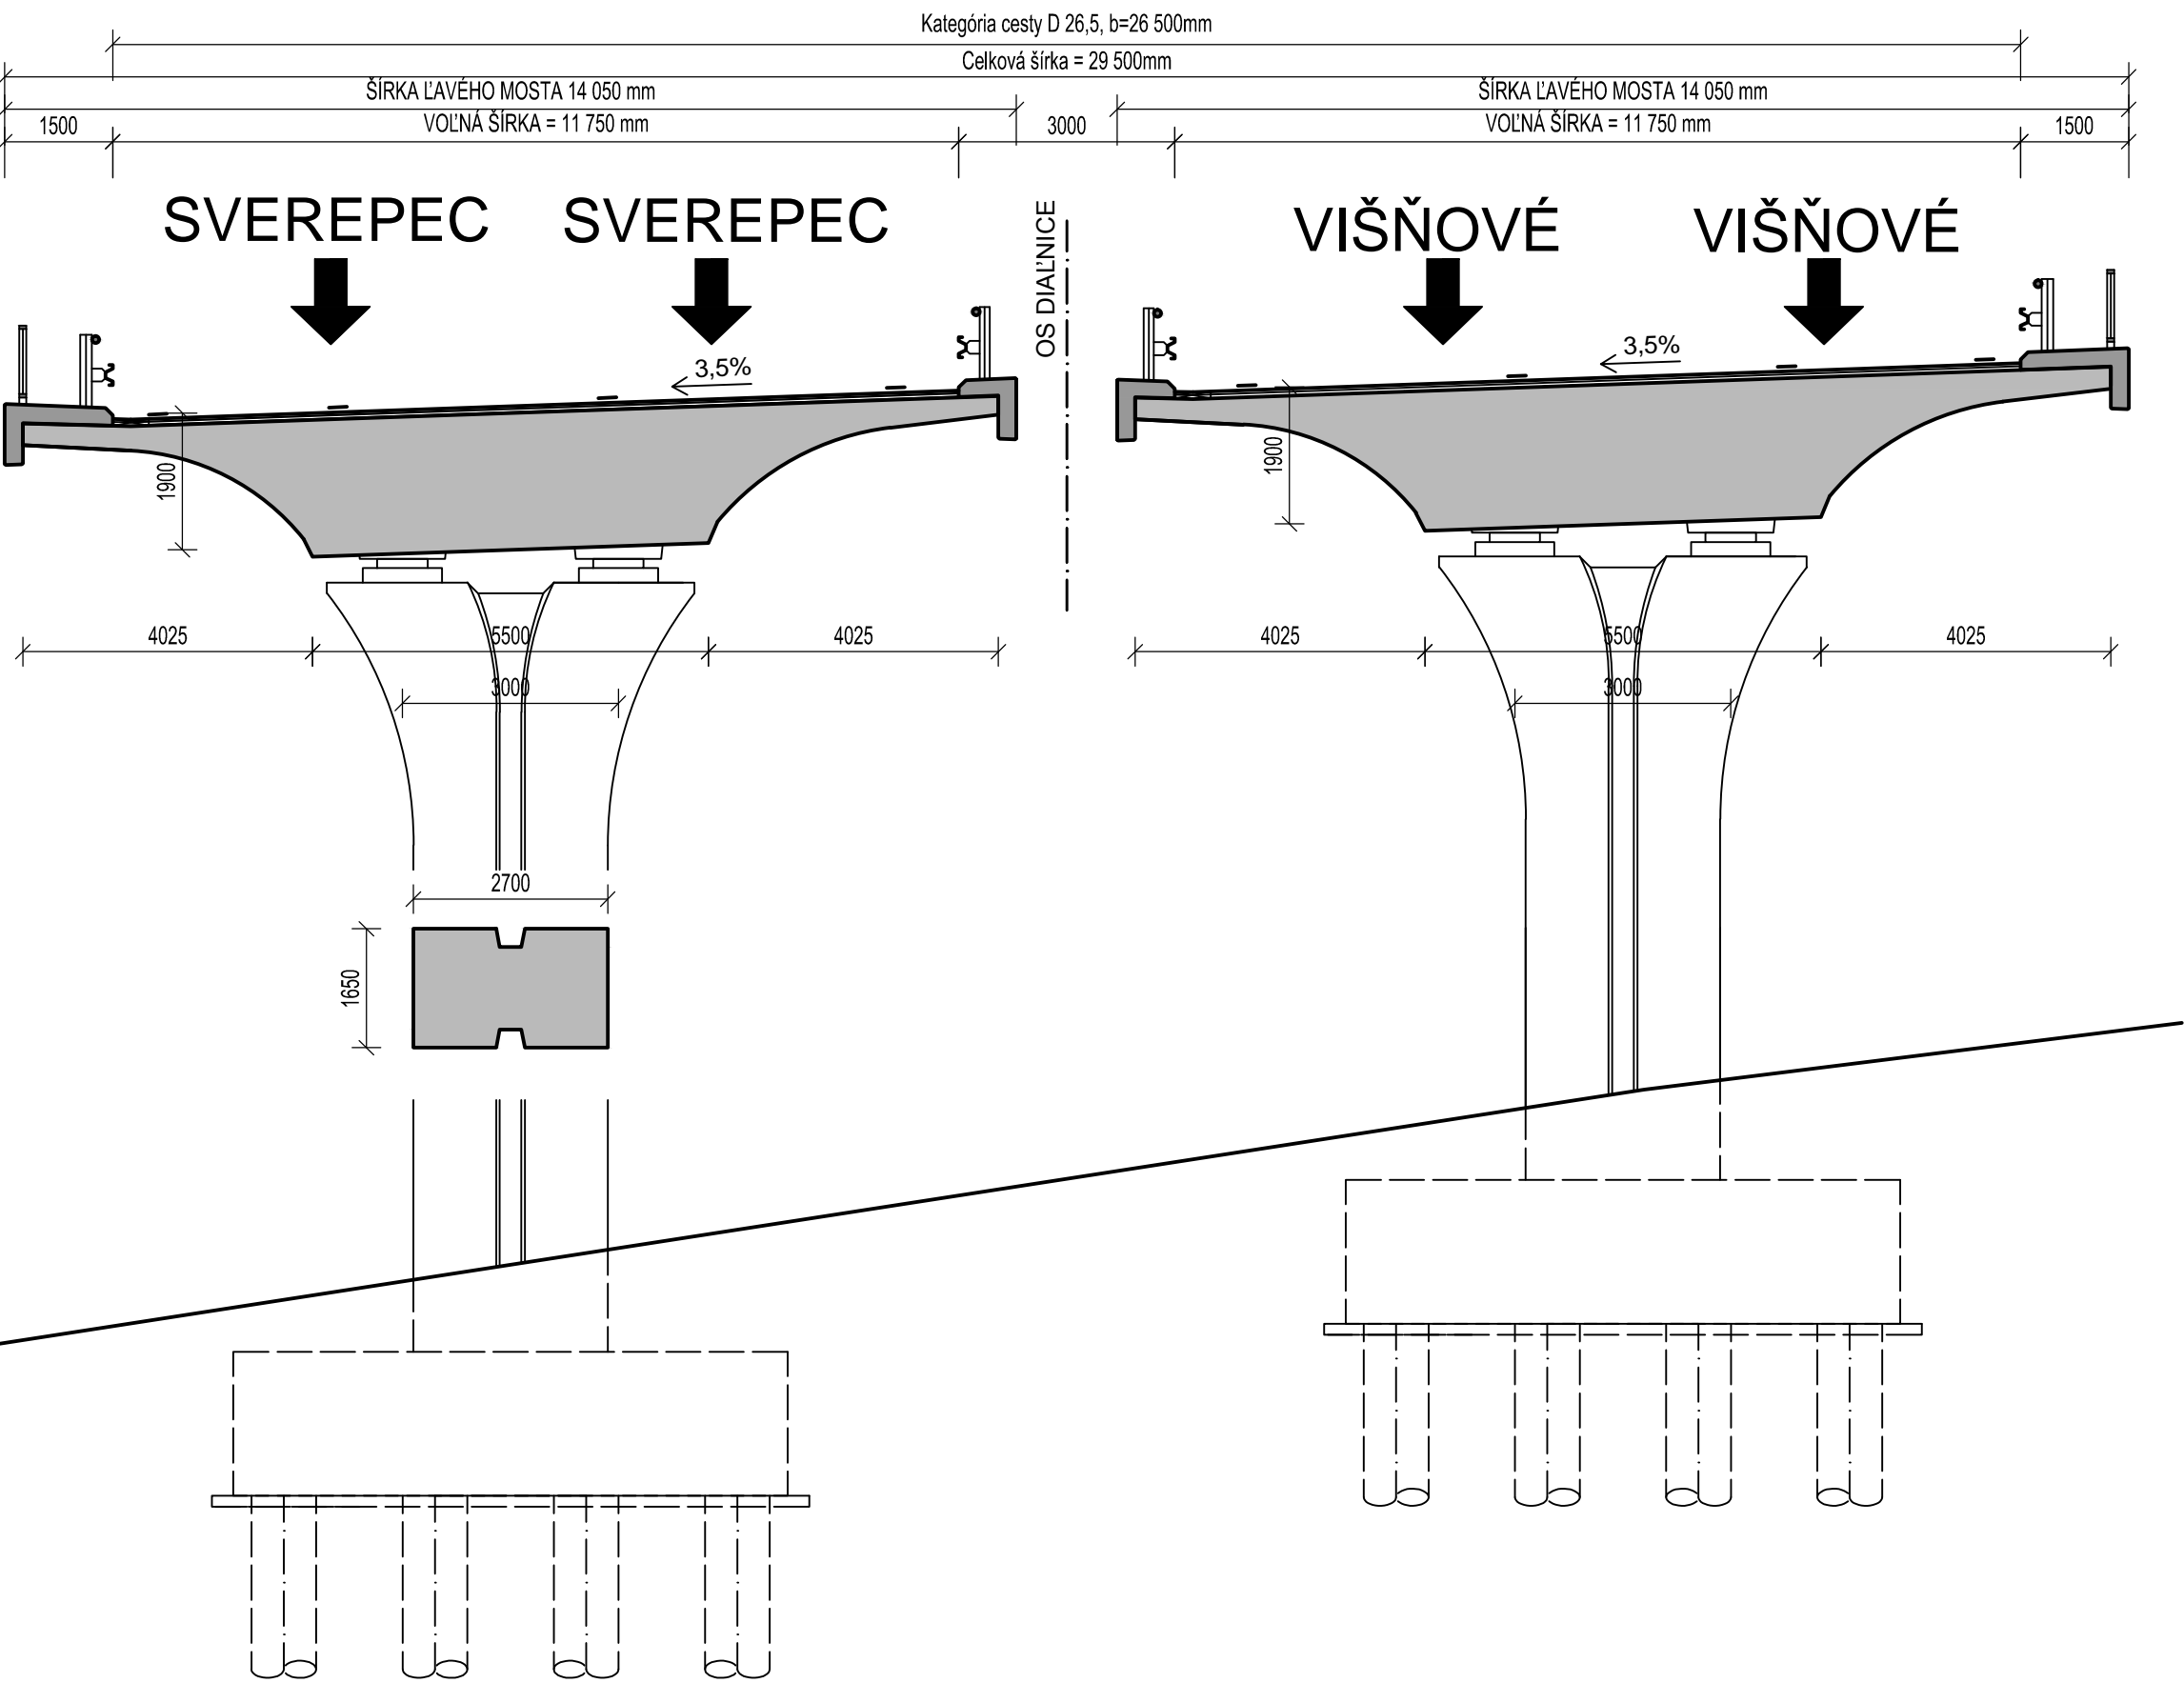

VYPRACOVALA	ANDREA TICHAVSKÁ		VYSOKÉ UČENÍ TECHNICKÉ V BRNĚ
STUDIJNÍ SKUPINA	C2KON4		
VEDOUcí PRÁCE	Ing. Radim Nečas, PhD.		
NÁZEV DIPLOMOVÉ PRÁCE			
MOST NAD MÍSTNÍ KOMUNIKACÍ A POTOKEM		DATUM	Leden 2015
		FORMÁT	4xA4
		MĚŘÍTKO	1:500,1:100
NÁZEV VÝKRESU		ČÍS. PŘÍLOHY	ČÍS. VÝKRESU
VARIANT A: JEDNOTRÁM		P1	02