




VARIANT C : ZAVESENÝ MOST

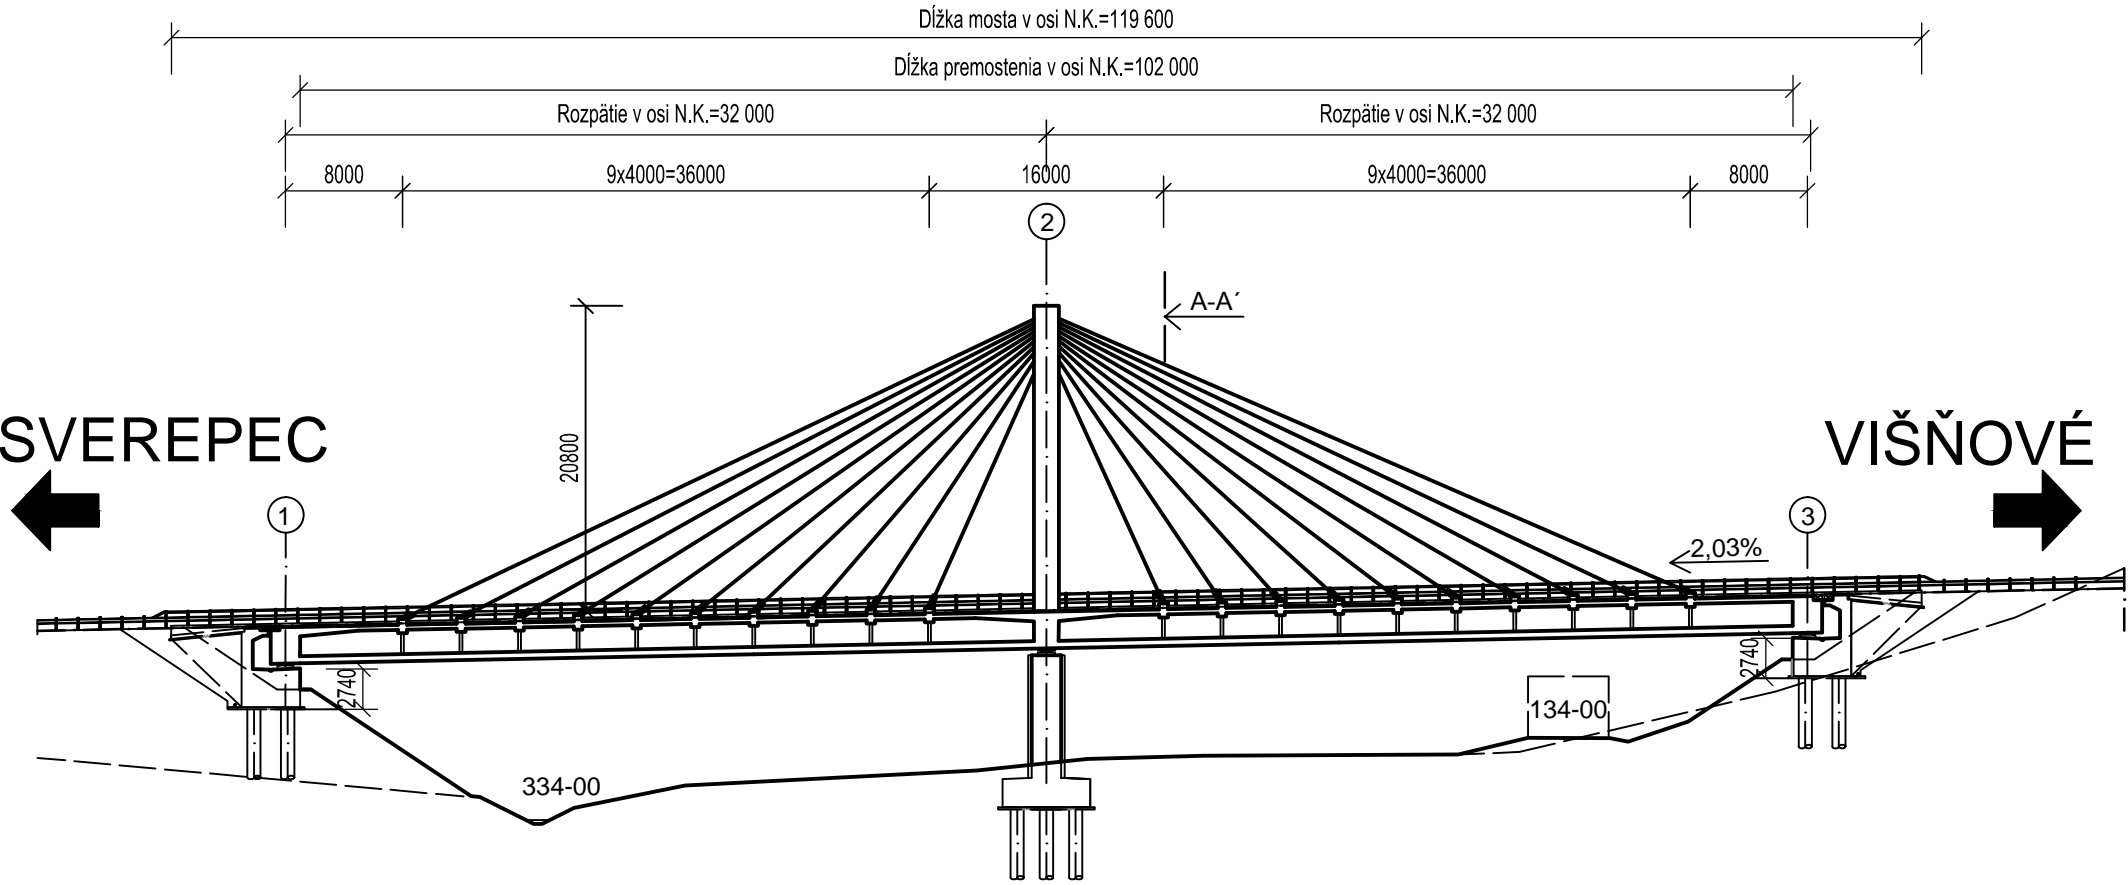

PÔDORYS M1:500

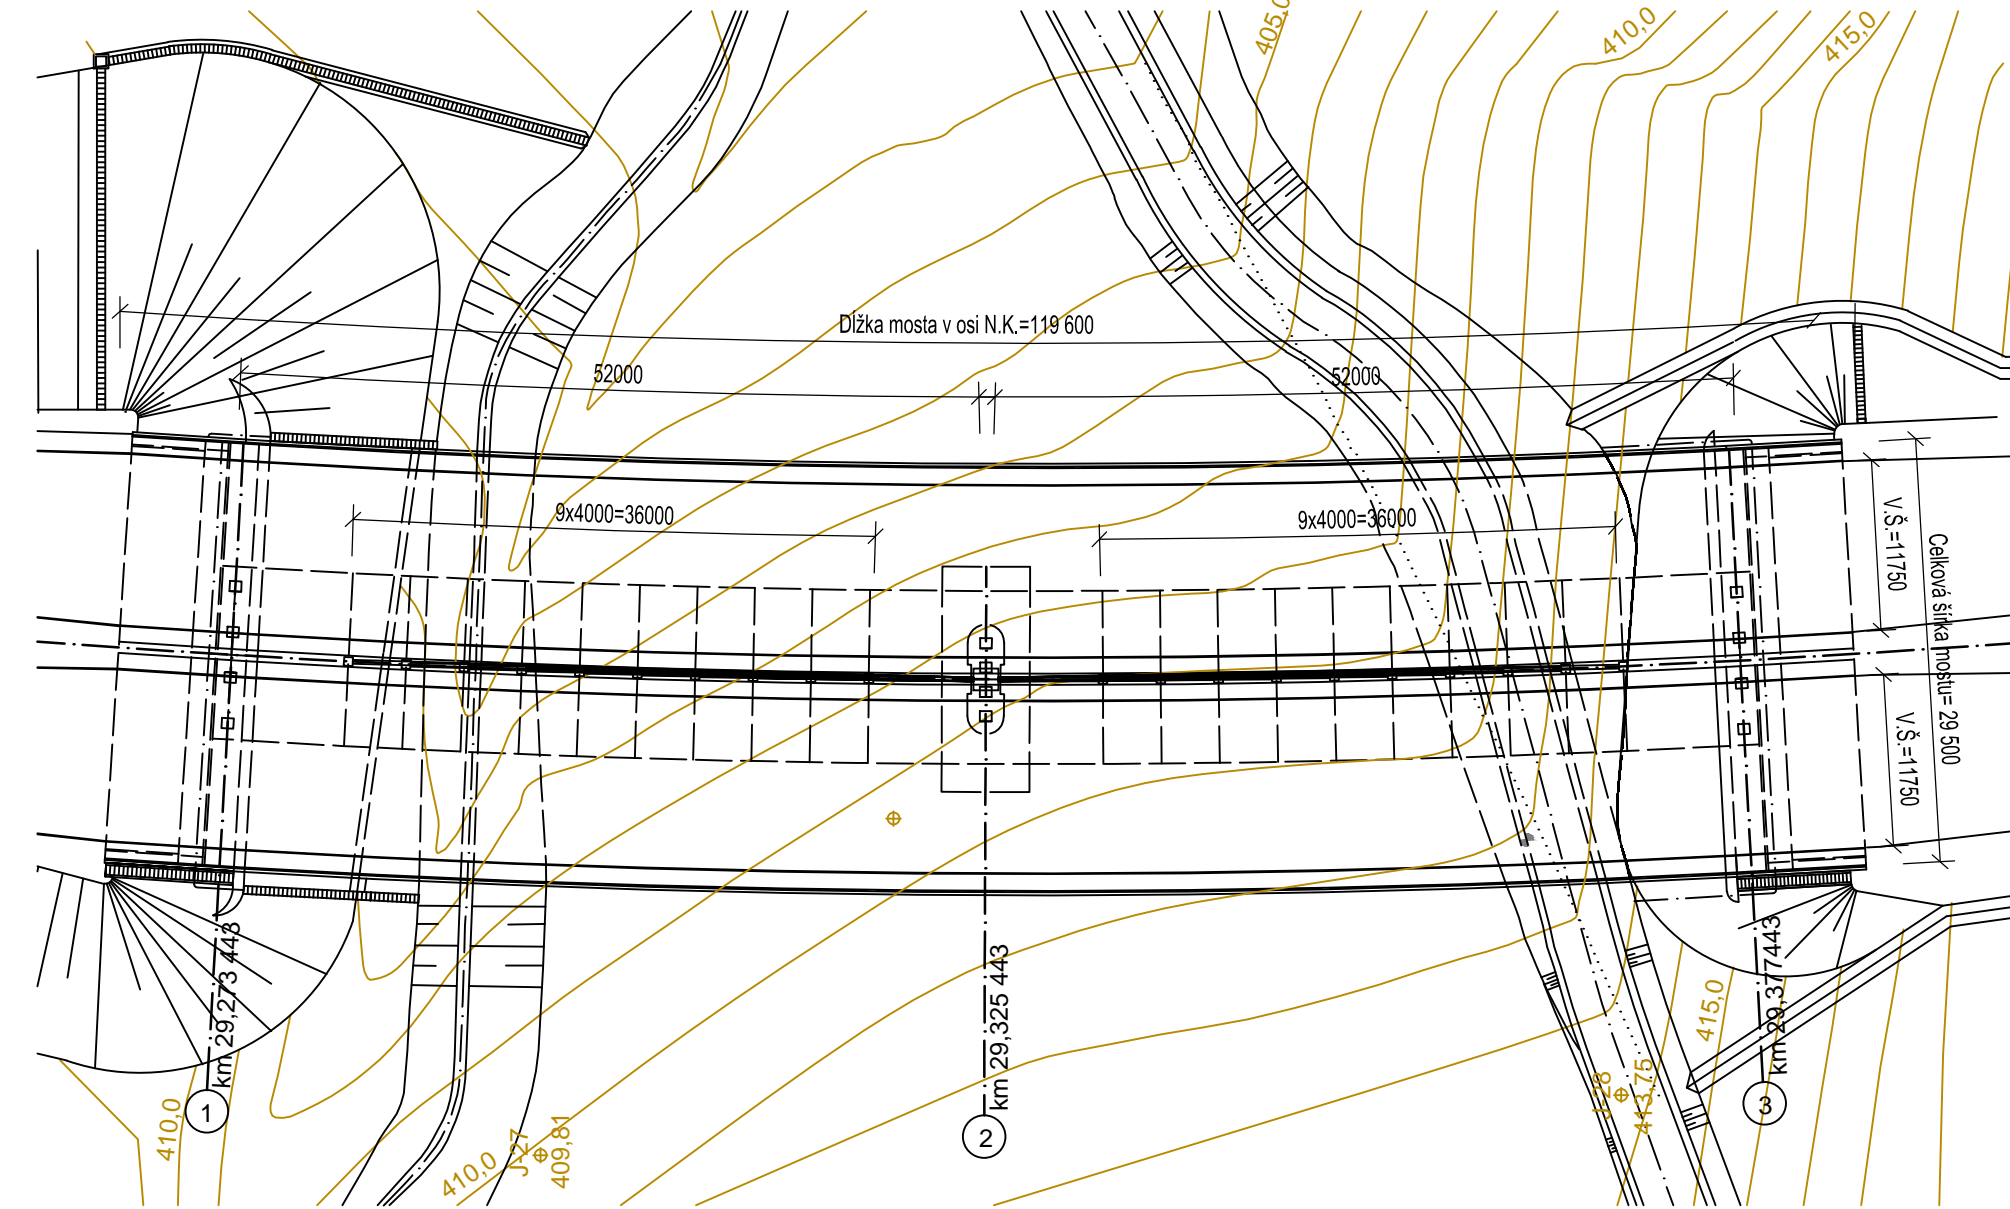

PRIEČNY REZ A-A' M1:100

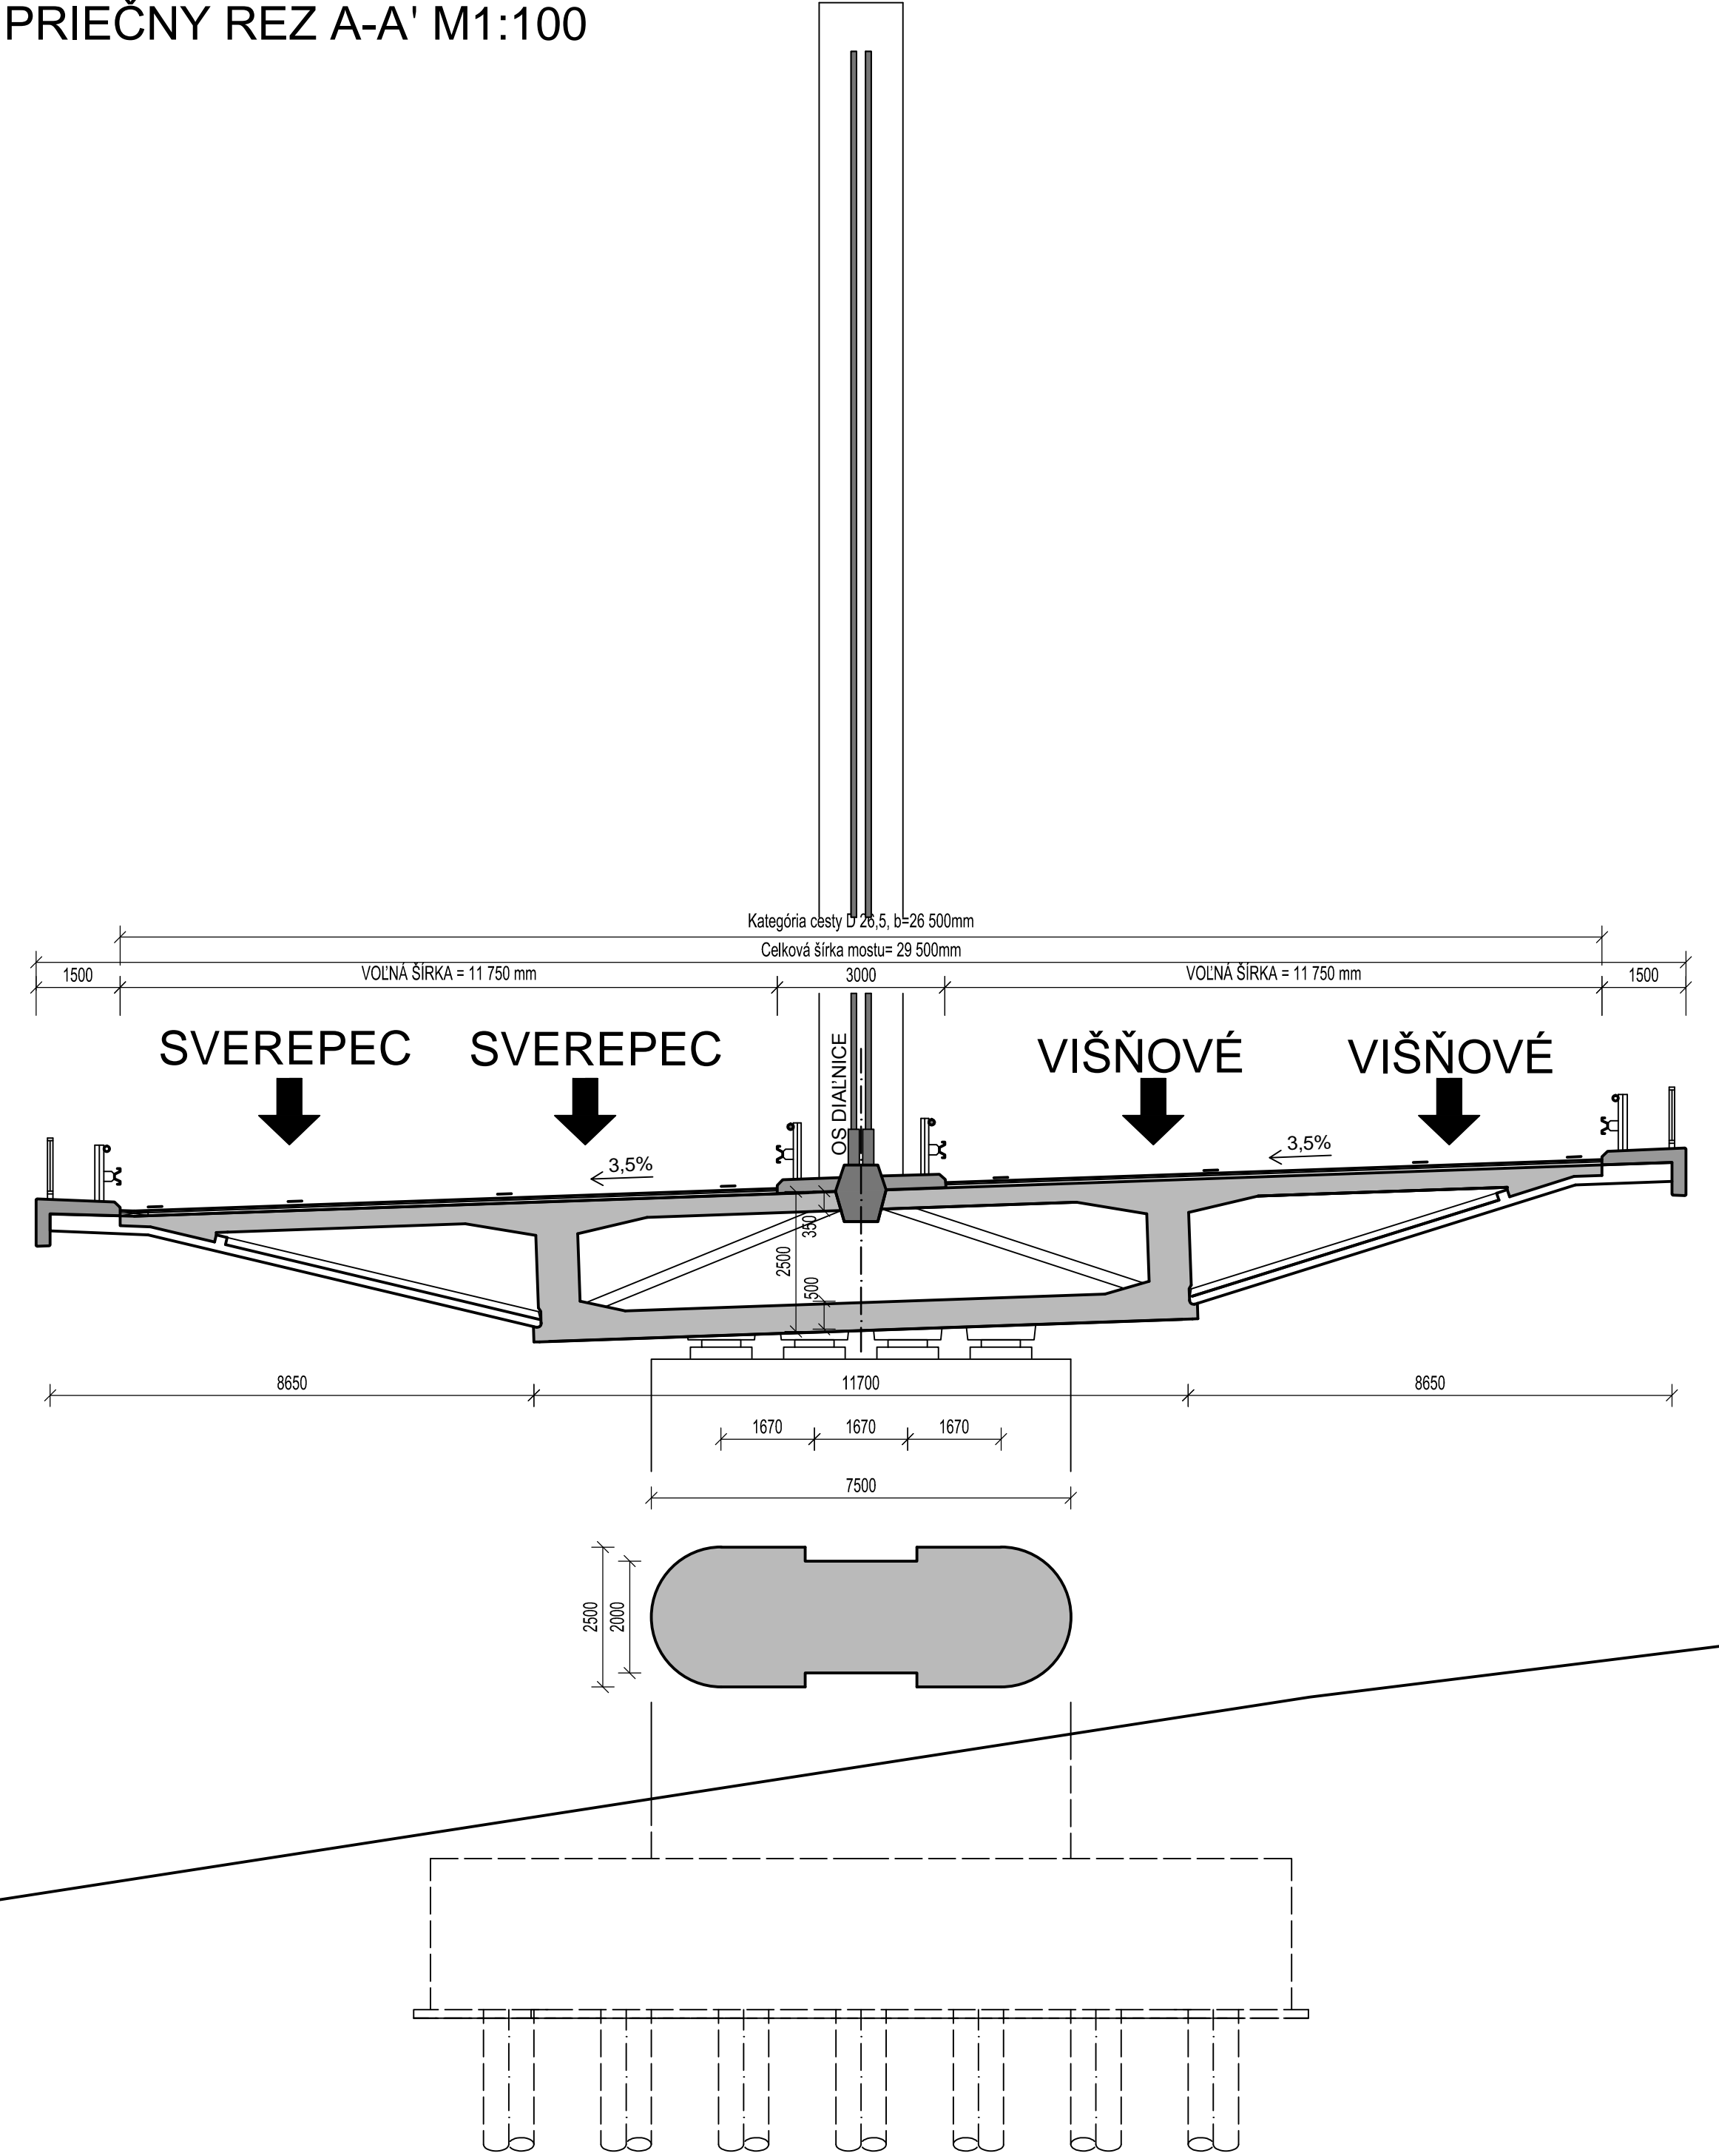

VYPRACOVALA	ANDREA TICHAVSKÁ		
STUDIJNÍ SKUPINA	C2KON4		
VEDOUČÍ PRÁCE	Ing. Radim Nečas, PhD.		
NÁZEV DIPLOMOVÉ PRÁCE		Fakulta stavební Ústav technických a zvláštních konstrukcí Vnitřní 331/05, 602 00 Brno	
MOST NAD MÍSTNÍ KOMUNIKACÍ A POTOKEM			
NÁZEV VÝKRESU			
VARIANT C: ZAVESENÉ MOST		CIS. PŘÍLOHY	CIS. VÝKRESU
		P1	03