




DETAIL MOSTNÉHO ODVODŇOVAČA DWD STANDARD
PRIEČNY REZ M1:10

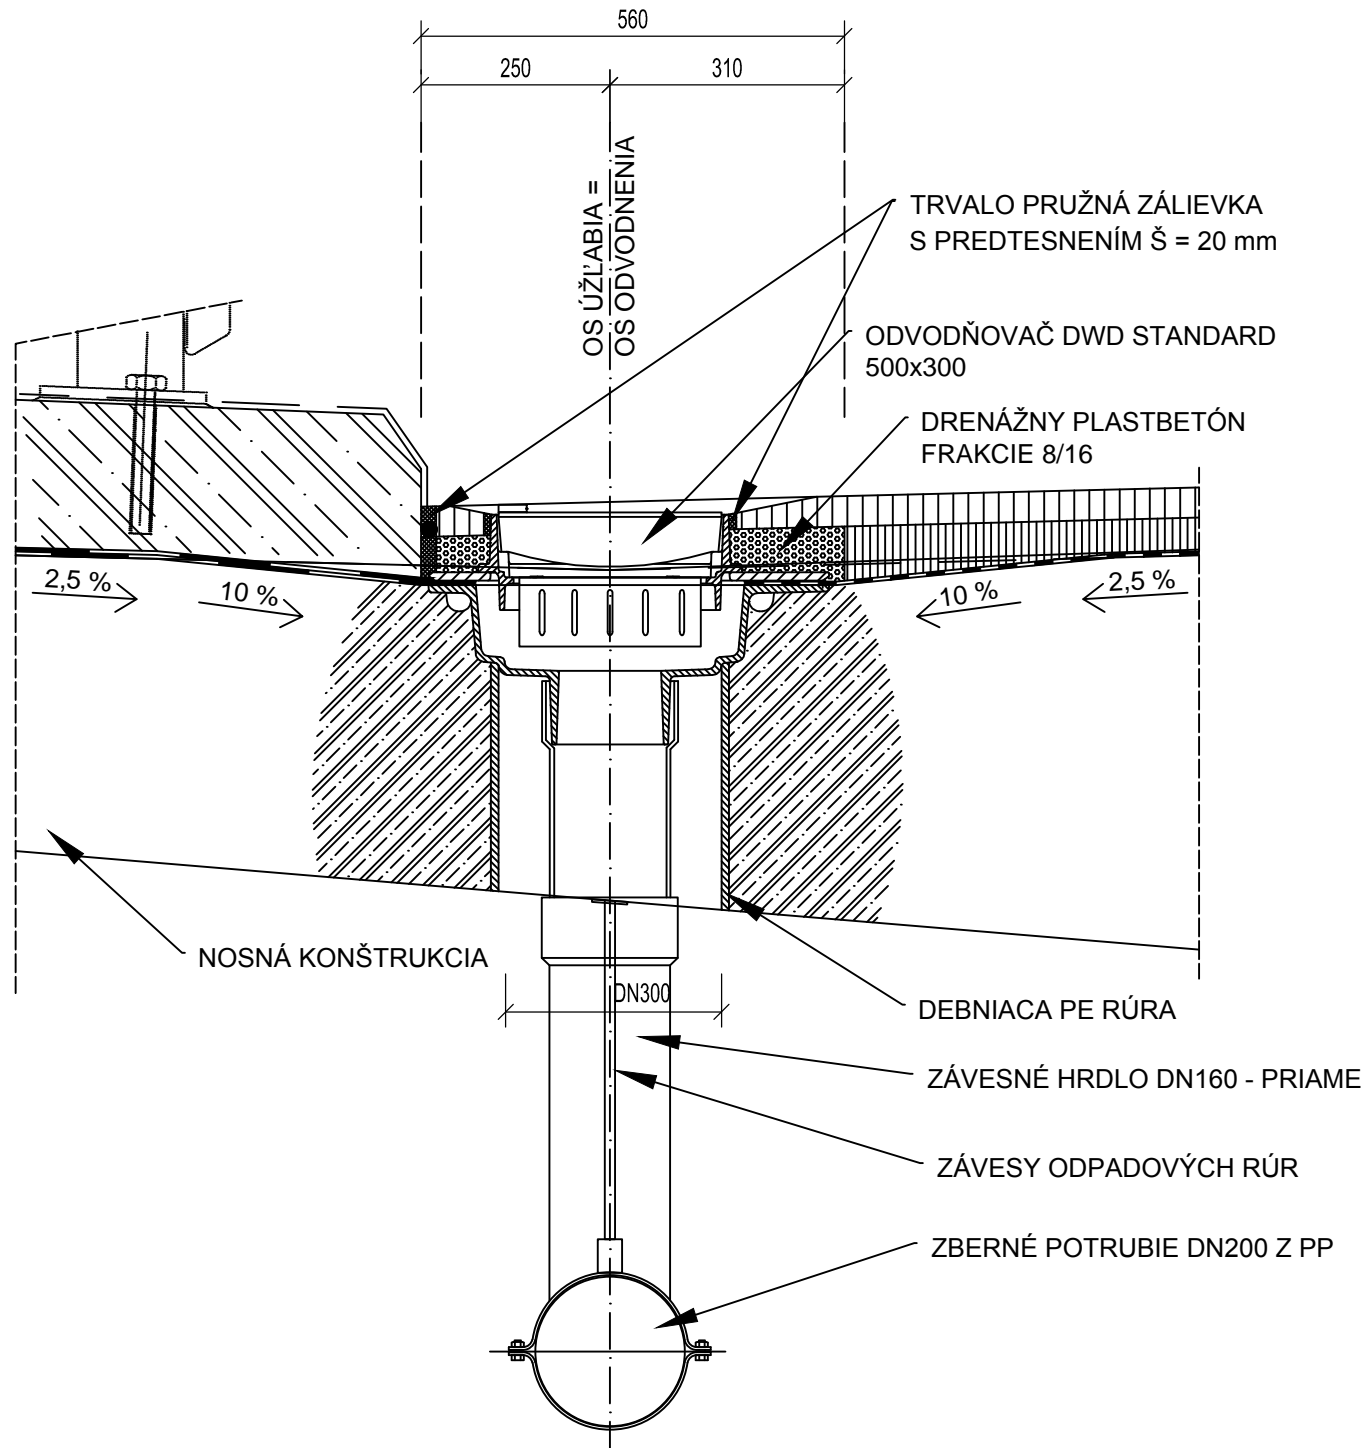


UMIESTNENIE M1:100

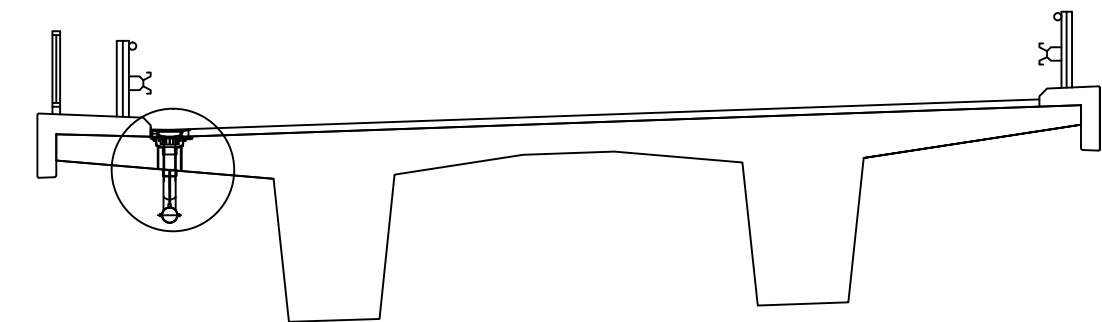


PÔDORYS M1:10

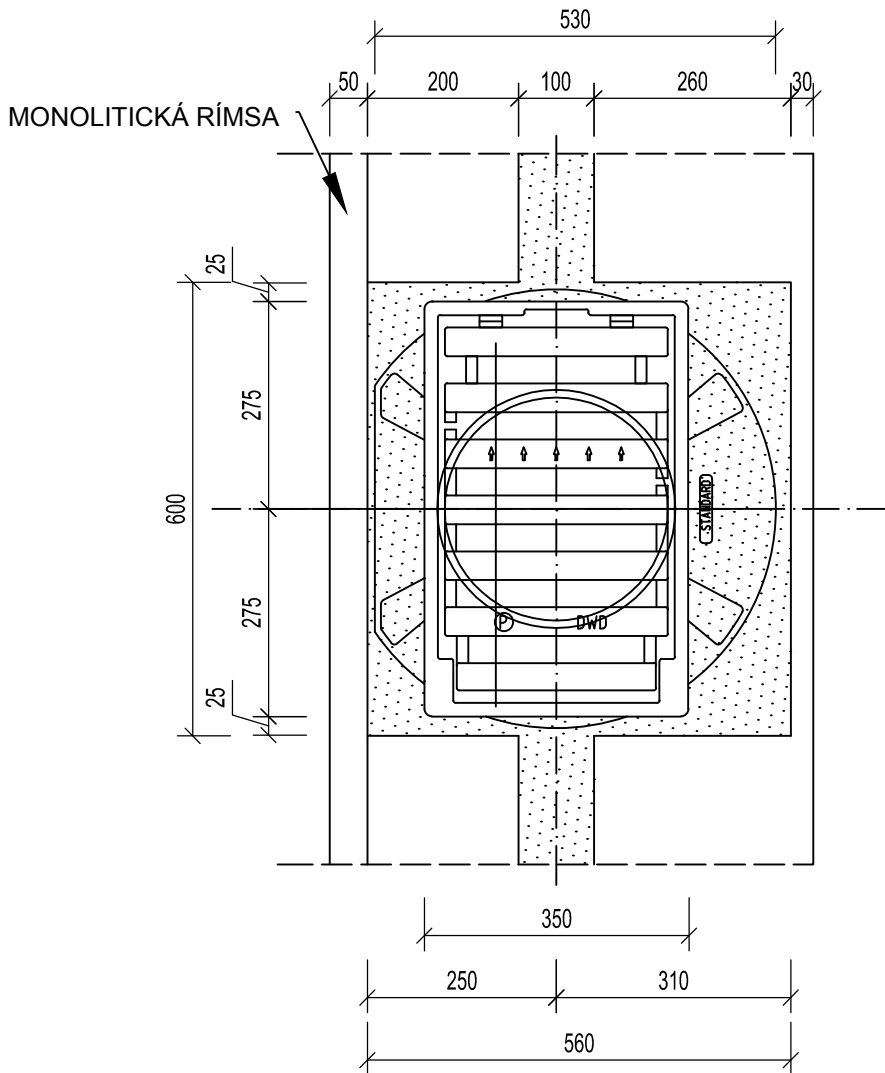

PRIEČNY REZ M1:10

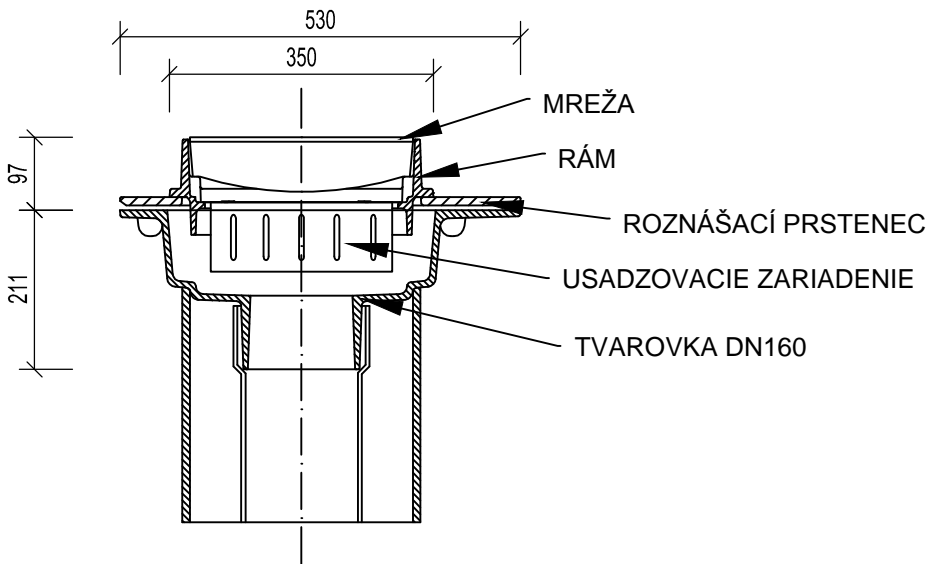
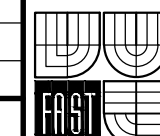
| | | | | | | | | |
|---|------------------------|---|-----------|------------|--------|-----|---------|------|
| VYPRACOVALA | ANDREA TICHAVSKÁ |  <div>VYSOKÉ UČENÍ TECHNICKÉ V BRNĚ</div> <div>FAKULTA STAVEBNÍ Ústav betonových a zděných konstrukcí Veverů 331/95, 602 00 Brno</div> | | | | | | |
| STUDIJNÍ SKUPINA | C2KON4 | | | | | | | |
| VEDOUCÍ PRÁCE | Ing. Radim Nečas, PhD. | | | | | | | |
| NÁZEV DIPLOMOVÉ PRÁCE | | | | | | | | |
| MOST NAD MÍSTNÍ KOMUNIKACÍ A POTOKEM | | <table><tr><td>DATUM</td><td>Leden 2015</td></tr><tr><td>FORMÁT</td><td>3x4</td></tr><tr><td>MĚŘÍTKO</td><td>1:10</td></tr></table> | DATUM | Leden 2015 | FORMÁT | 3x4 | MĚŘÍTKO | 1:10 |
| DATUM | Leden 2015 | | | | | | | |
| FORMÁT | 3x4 | | | | | | | |
| MĚŘÍTKO | 1:10 | | | | | | | |
| NÁZEV VÝKRESU | | CIS. PŘÍLOHY CIS. VÝKRESU | | | | | | |
| DETAIL MOSTNÉHO ODVODŇOVAČA | | <table><tr><td>P2</td><td>06</td></tr></table> | P2 | 06 | | | | |
| P2 | 06 | | | | | | | |