



ETAPY PROVÁDĚNÍ SNÍMÁNÍ ORNICE

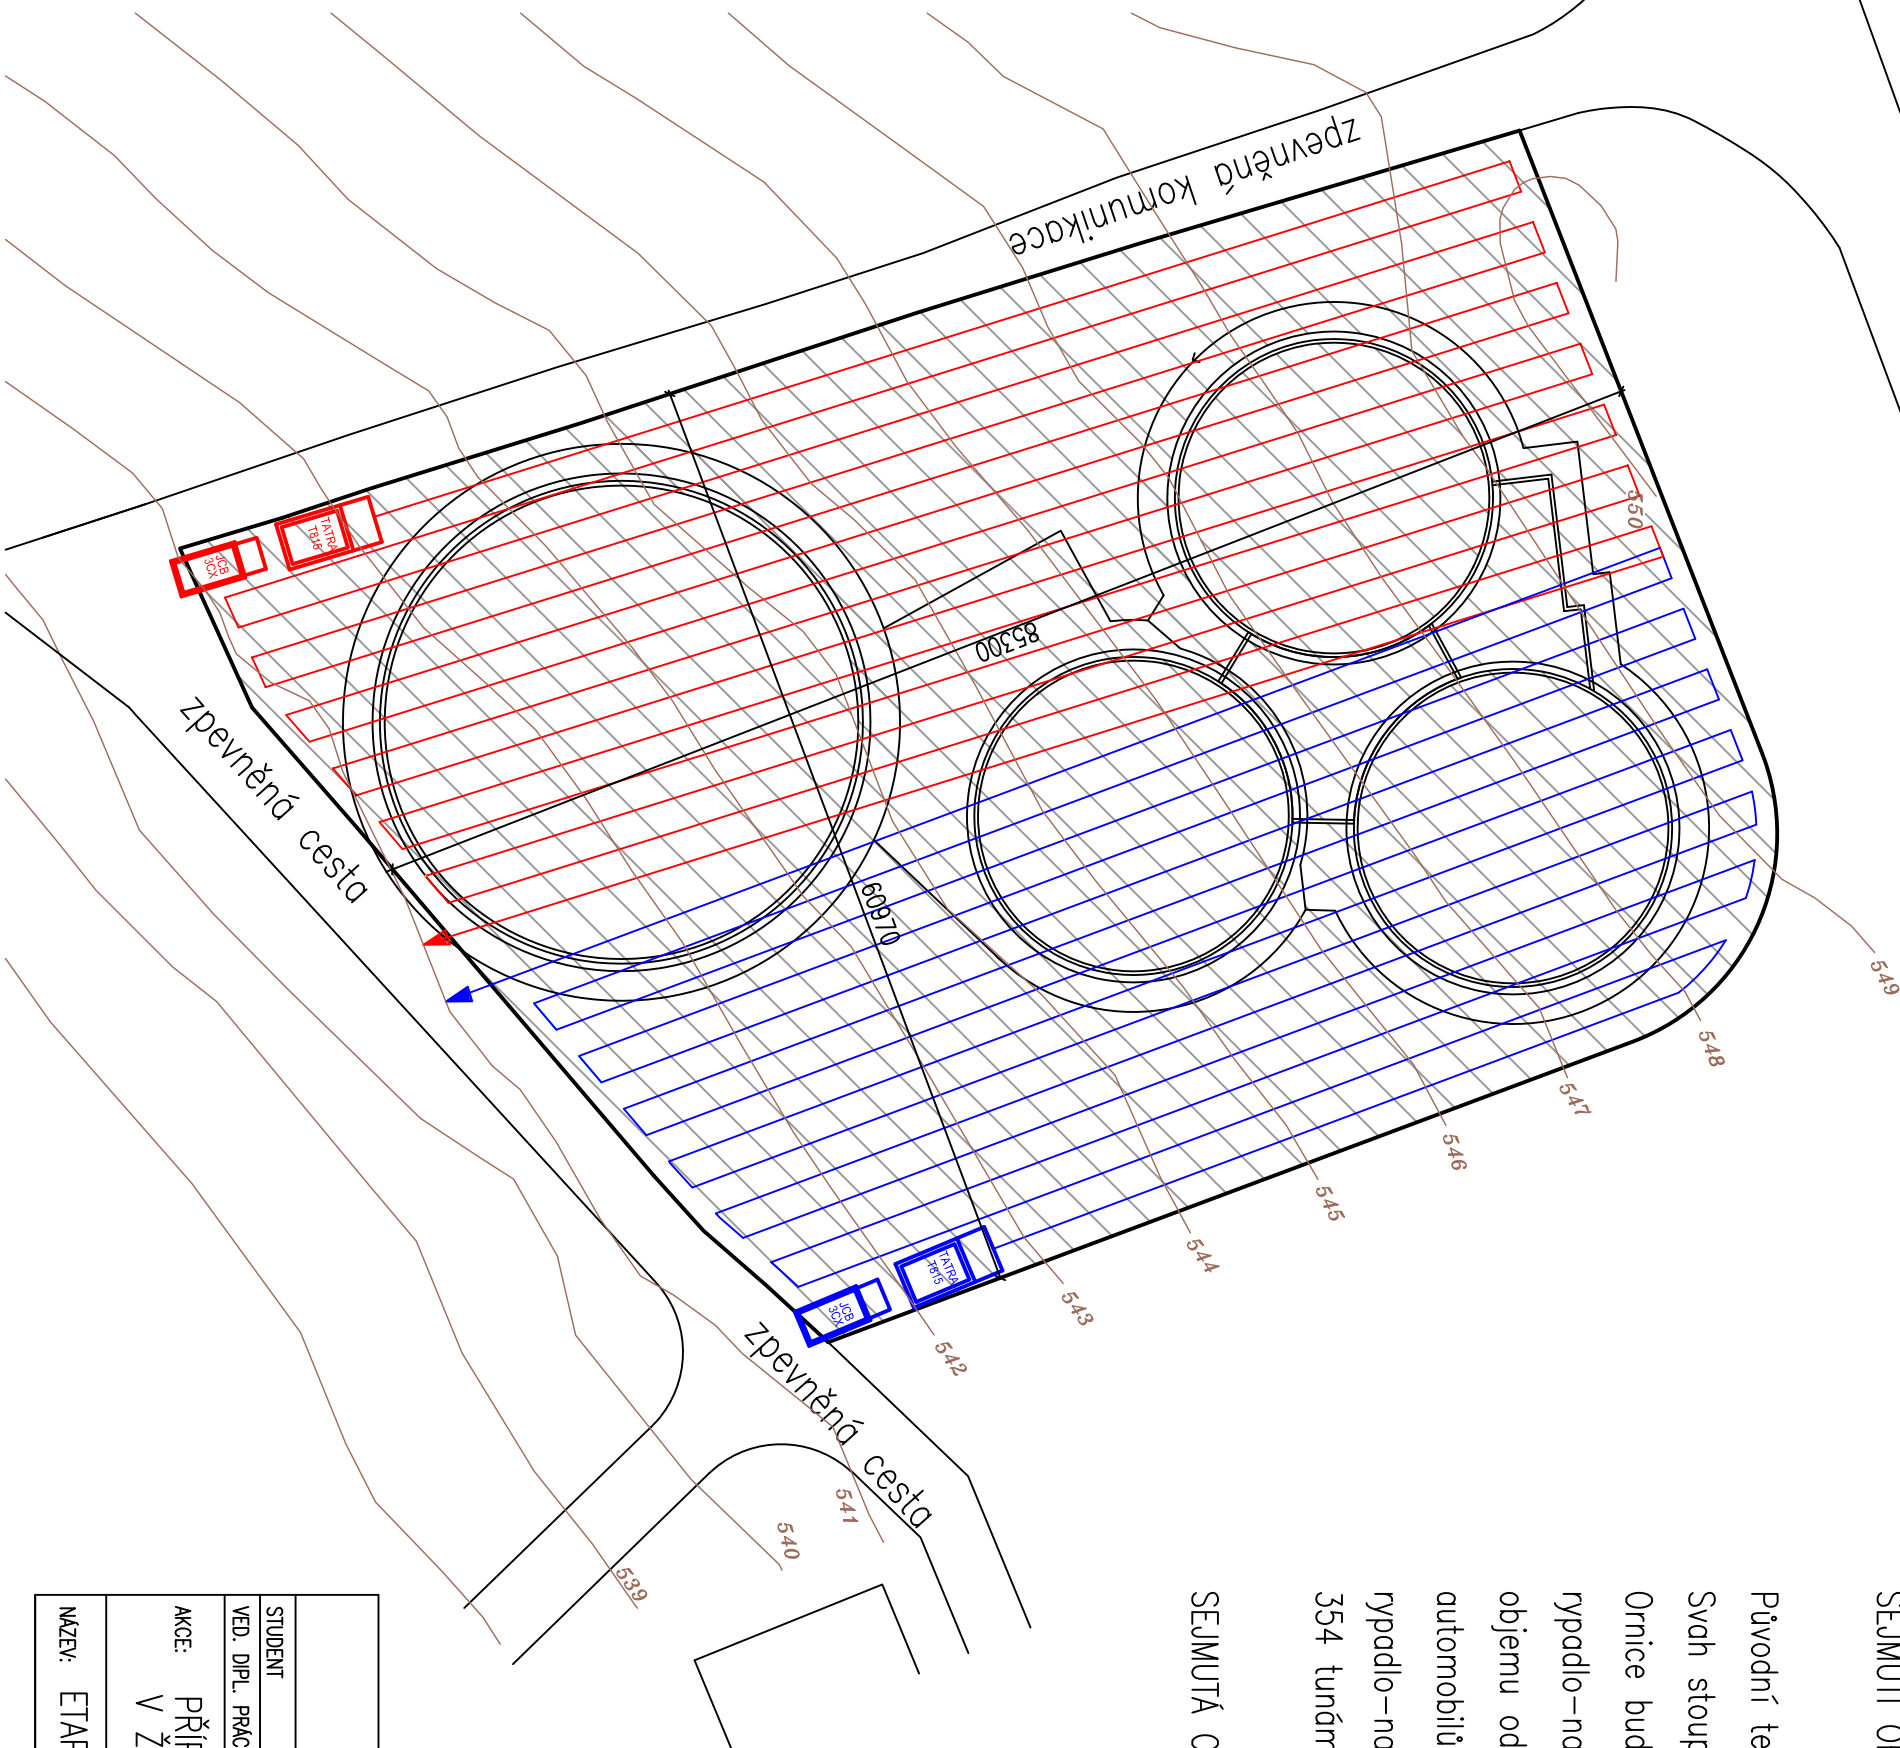

SEJMUTÍ ORNICE

Původní terén na místě staveniště je jednosměrně svažitý. Svah stoupá směrem k severní části staveniště ve sklonu 6°. Ornice bude sejmuta v ploše 2950 m² pomocí dvou rypadlo–nakladačů JCB 3CX. Vytěžená zemina bude v celém objemu odvezena na nejbližší mezideponii pomocí 2 nákladních automobilů TATRA T815 s objemem korby 7 m³ = 7 x objem lopaty rypadlo–nakladače. Celkový objem zeminy je 295 m³, což odpovídá 354 tunám zeminy.

SEJMUTÁ ORNICE BUDE USKLADNĚNA NA MEZIDEPONII NA p. č. 323/1

DIPLOMOVÁ PRÁCE				 VUT V BRNĚ FAKULTA STAVEBNÍ		
STUDENT	Bc. CHALOUPKOVÁ TEREZA					
VED. DIPL. PRÁCE	Ing. KANTOVÁ RADKA					
AKCE:	PŘÍPRAVA REALIZACE BIOPLYNOVÉ STANICE V ŽITÍNĚ				FORMÁT	A3
					DATUM	10/2013
NÁZEV:	ETAPY PROVÁDĚNÍ SNÍMÁNÍ ORNICE				MĚŘÍTKO 1:500	Č. VÝKRESU A4