


ETAPY PROVÁDĚNÍ VÝKOPŮ PRO UMÍSTĚNÍ ZÁKLADOVÝCH DESEK

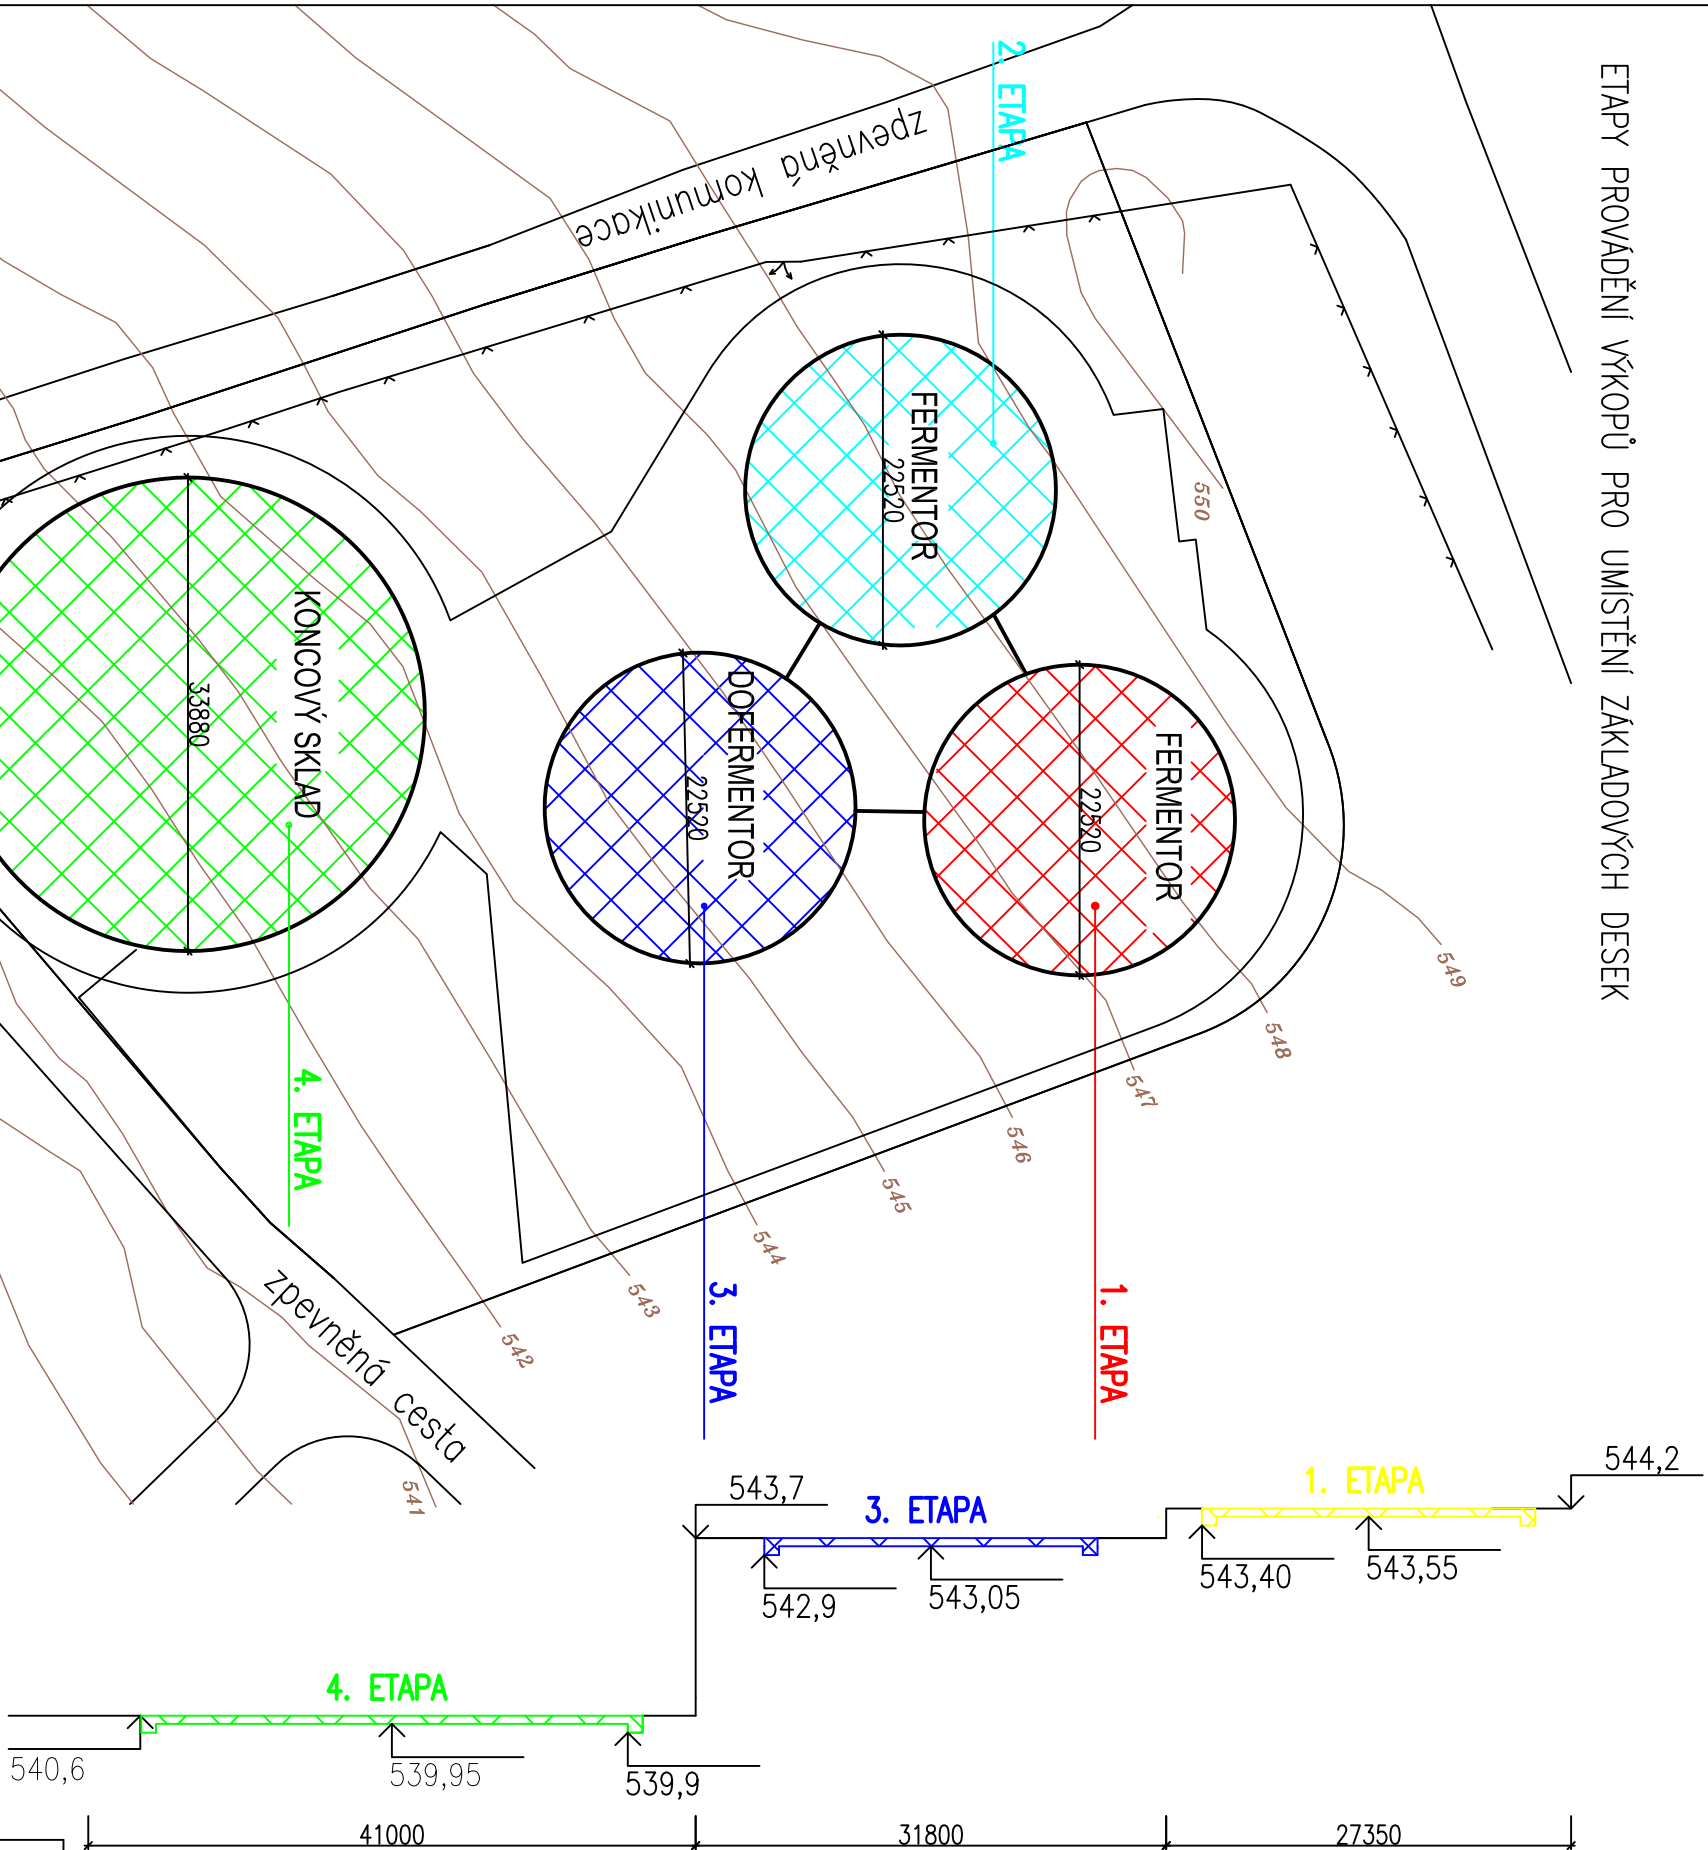

VÝKOP DESEK

Výkop stavební desek bude probíhat ze severní části stavby ve čtyřech etapách.

1. ETAPA, 2. ETAPA a 3. ETAPA

Zemina bude těžena v mocnosti 650 mm v průměru 22,52 m.

Po obvodu bude v šířce 1 m základová deska vykopána ještě o 150 mm hlouběji.

4. ETAPA


Zemina bude těžena v mocnosti 650 mm v průměru 33,88 m.

Po obvodu bude v šířce 1 m základová deska vykopána ještě o 150 mm hlouběji.

Celkový objem vytěžené zeminy při výkopu jam pro desky je 1409 m³, tedy 1761,3 tun. Veškerá zemina bude odvezena na mezideponii a následně použita pro účely investora.

- 1. ETAPA 269,1 m³ ZEMINY
 - 2. ETAPA 269,1 m³ ZEMINY
 - 3. ETAPA 269,1 m³ ZEMINY
 - 4. ETAPA 601,5 m³ ZEMINY
- CELKEM 1408,8 m³ ZEMINY

VTĚŽENÁ ZEMINA BUDE USKLADNĚNA NA MEZIDEPONII NA p. č. 323/1

DIPLOMOVÁ PRÁCE				VUT V BRNĚ FAKULTA STAVEBNÍ	
STUDENT	CHALOUPKOVÁ TEREZA				
VED. DIPL. PRÁCE	ING. KANTOVÁ RADKA				
AKCE:	PŘÍPRAVA REALIZACE BIOPLYNOVÉ STANICE V ŽITINĚ			FORMÁT	A3
				DATUM	10/2013
NÁZEV:	ETAPY PROVÁDĚNÍ VÝKOPŮ PRO UMÍSTĚNÍ ZÁKLADOVÝCH DESEK			MĚŘÍTKO 1:500	Č. VÝKRESU A6