


REALIZACE PODKLADU DESEK ZE ŠTĚRKODRTI

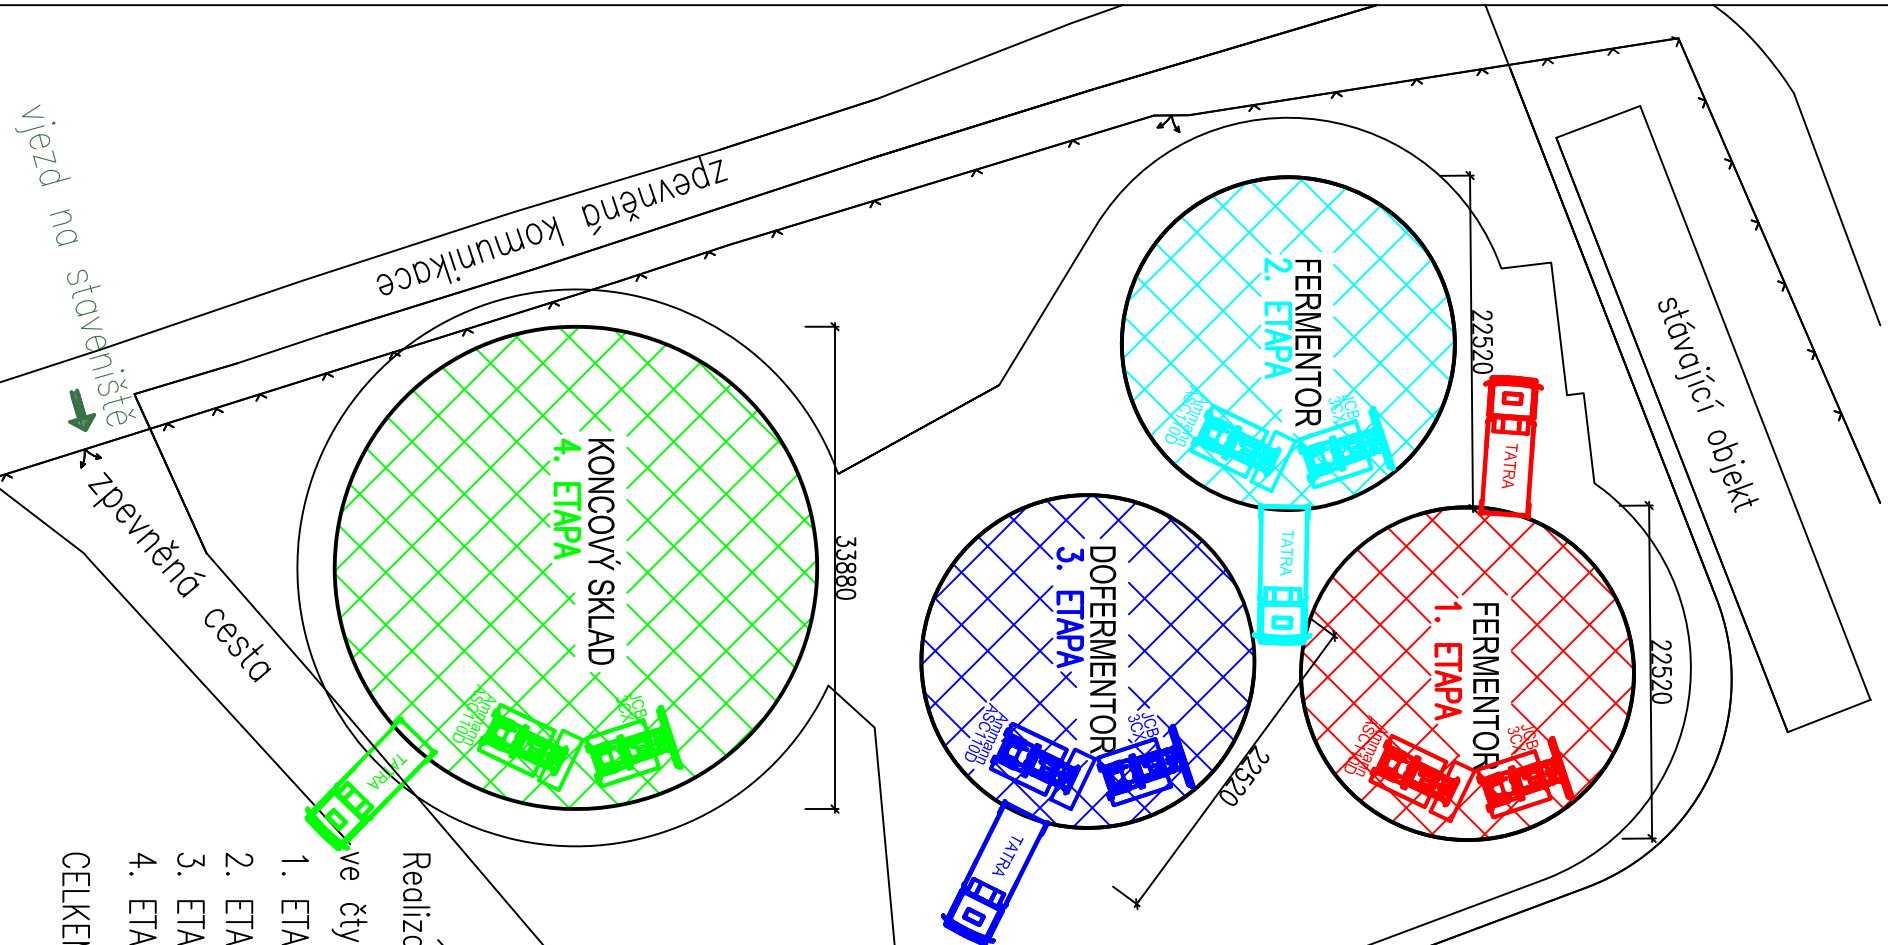

REALIZACE PODKLADU DESEK ZE ŠTĚRKODRTI

Podklad ze štěrkodrti bude proveden v tloušce 100 mm. Štěrkodrt bude dovážena postupně z 8,7 km vzdálené pobočky firmy Cemex v Nepomuku pomocí 2 nákladních automobilů Tatra. Tyto přivezou vždy 7 m³ materiálu, který vsypou na určené místo mezideponie, ze kterého bude materiál rozprostírán pomocí rypadlo – nakladače JCB 3CX. Poté bude plocha zhužněna vibračním válcem




LEGENDA OBJEKTŮ ZAŘÍZENÍ STAVENIŠTĚ

- B1** SKLADOVÝ KONTEJNER CONTIMADE TYP 25A SLOUŽÍCÍ JAKO SKLAD NÁŘADÍ, VNĚJŠÍ ROZMĚRY 2990x2435x2610 mm, SVĚTLÁ VÝŠKA 2300 mm
- B2** OBYTNÝ KONTEJNER CONTIMADE TYP 11 SLOUŽÍCÍ STAVBYVEDUCIMU, VNĚJŠÍ ROZMĚRY 4000x2435x2610 mm, SVĚTLÁ VÝŠKA 2300 mm
- B3** OBYTNÝ KONTEJNER CONTIMADE TYP 11 SLOUŽÍCÍ TDI, VNĚJŠÍ ROZMĚRY 4000x2435x2610 mm, SVĚTLÁ VÝŠKA 2300 mm
- B4** OBYTNÝ KONTEJNER CONTIMADE TYP 8 SLOUŽÍCÍ JAKO ZASEDACÍ MÍSTNOST, VNĚJŠÍ ROZMĚRY 5990x2435x2610 mm, SVĚTLÁ VÝŠKA 2300 mm
- B5** OBYTNÝ KONTEJNER CONTIMADE TYP 14 SLOUŽÍCÍ ŠATNY, VNĚJŠÍ ROZMĚRY 6058x4884x2610 mm, SVĚTLÁ VÝŠKA 2300 mm
- B6** OBYTNÝ KONTEJNER CONTIMADE TYP 19 SLOUŽÍCÍ JAKO HYGIENICKÉ ZAŽEMÍ, VNĚJŠÍ ROZMĚRY 5990x2435x2610 mm, SVĚTLÁ VÝŠKA 2300 mm

- T** MOBILNÍ TOALETA TOI TOI FRESH S DVOJITÝM VĚTRÁNÍM FEKÁLNÍHO TANKU, ROZMĚRY 1200x1200x2300 mm
- DOČASNĚ ZPEVNĚNÁ PLOCHA ZE SILNIČNÍCH PANELŮ
- STÁVAJÍCÍ KOMUNIKACE A ZPEVNĚNÉ PLOCHY

Realizace podkladu desek ze štěrkodrti bude probíhat ve čtyřech etapách:

1. ETAPA 23.4.2014 40 m³ ŠTĚRKODRTI => 6 JÍZD => 42 m³
 2. ETAPA 24.4.2014 40 m³ ŠTĚRKODRTI => 6 JÍZD => 42 m³
 3. ETAPA 25.4.2014 40 m³ ŠTĚRKODRTI => 6 JÍZD => 42 m³
 4. ETAPA 27.4.2014 90 m³ ŠTĚRKODRTI => 12 JÍZD => 84 m³
- CELKEM 210 m³ ŠTĚRKODRTI

DIPLOMOVÁ PRÁCE				 VUT V BRNĚ FAKULTA STAVEBNÍ	
STUDENT	BC. CHALOUPKOVÁ TEREZA				
VED. DIPL. PRÁCE	ING. KANTOVÁ RADKA				
AKCE: PŘÍPRAVA REALIZACE BIOPLYNOVÉ STANICE V ŽITINĚ					
NÁZEV: REALIZACE PODKLADU DESEK ZE ŠTĚRKODRTI				FORMÁT	A3
				DATUM	10/2013
				MĚŘÍTKO 1:500	Č. VÝKRESU A8