




POHLED SEVEROVÝCHODNÍ

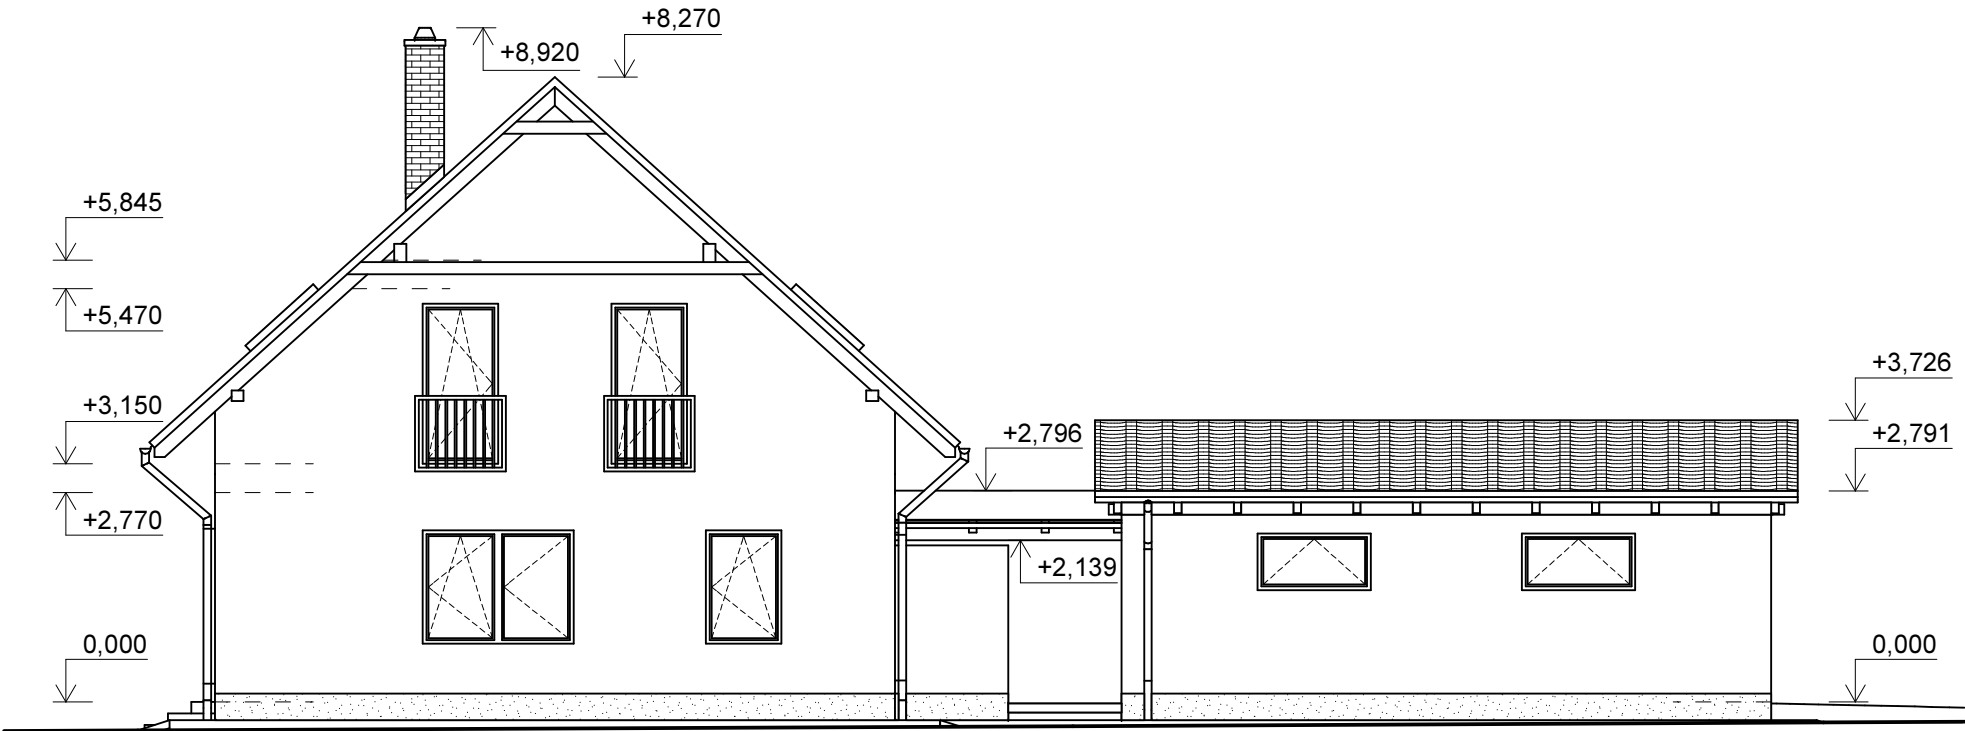

POHLED SEVEROZÁPADNÍ

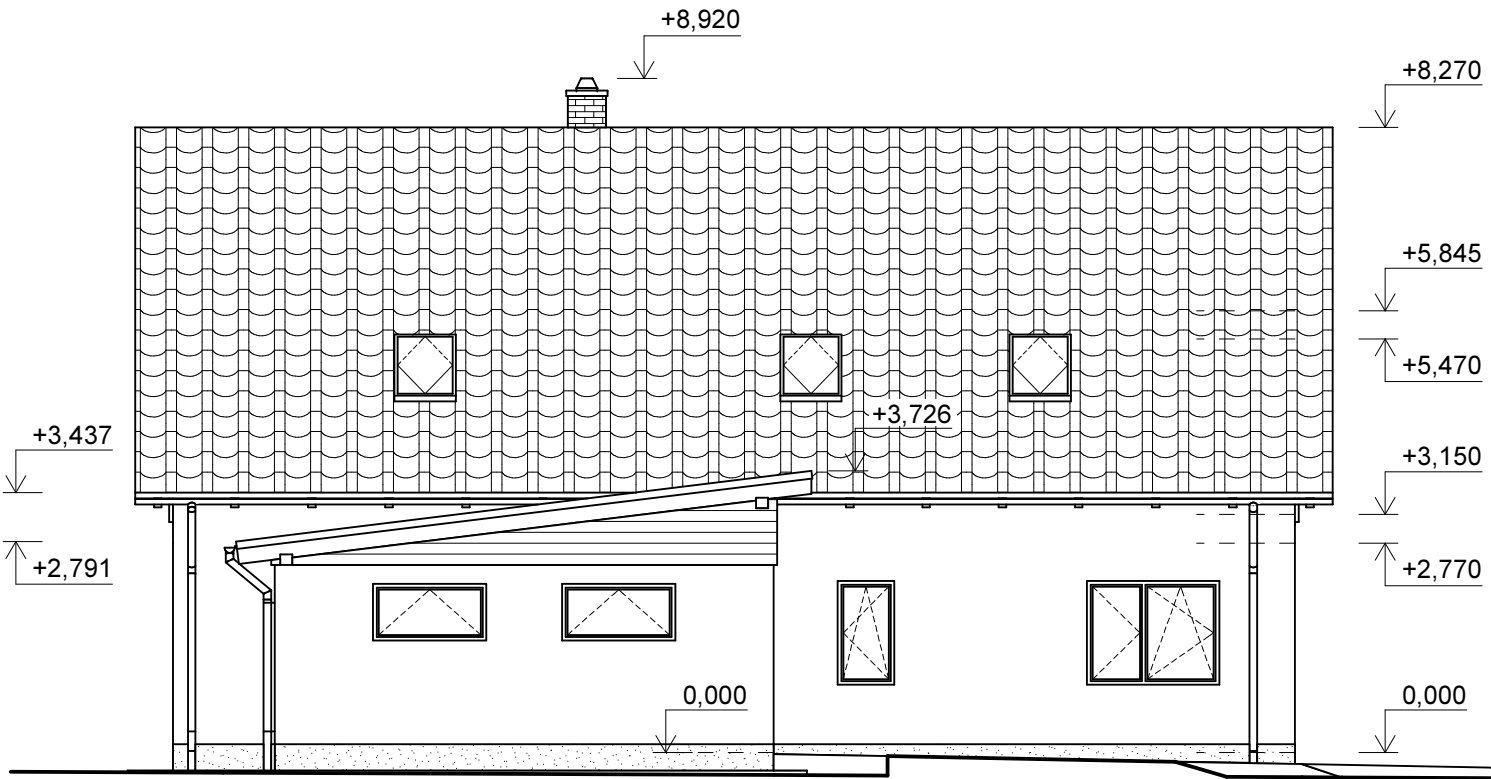

0,000 = 358,39 m n.m., B.p.v. / SOUŘADNICOVÝ SYSTÉM S-JTSK

DRUH PRÁCE	BAKALÁŘSKÁ PRÁCE		 <div>VYSOKÉ UČENÍ TECHNICKÉ V BRNĚ FAKULTA STAVEBNÍ ÚSTAV POZEMNÍHO STAVITELSTVÍ</div>	
VYPRACOVAL	Marek Šťastný			
KONTROLOVAL	Ing. Zuzana Mastrná, Ph.D.			
STAVEBNÍK	Jan Sláma, Vír 15, 592 66 Vír			
MÍSTO STAVBY	Koroužné, kat. území Koroužné, parc. č. 363/1, 363/36, 363/49			
NÁZEV STAVBY	NOVOSTAVBA RODINNÉHO DOMU S PROJEKČNÍ KANCELÁŘÍ			
STAVEBNÍ OBJEKT	SO 01 RODINNÝ DŮM S PROJEKČNÍ KANCELÁŘÍ OBJEKT A, B			
ČÁST	PŘÍPRAVNÉ A STUDIJNÍ PRÁCE		FORMÁT	2 A4
OBSAH:	POHLED SEVEROVÝCHODNÍ, SEVEROZÁPADNÍ		DATUM	05/2014
			STUPEŇ PD	STUDIE
			MEŘITKO 1:100	Č. VÝKRESU 04